
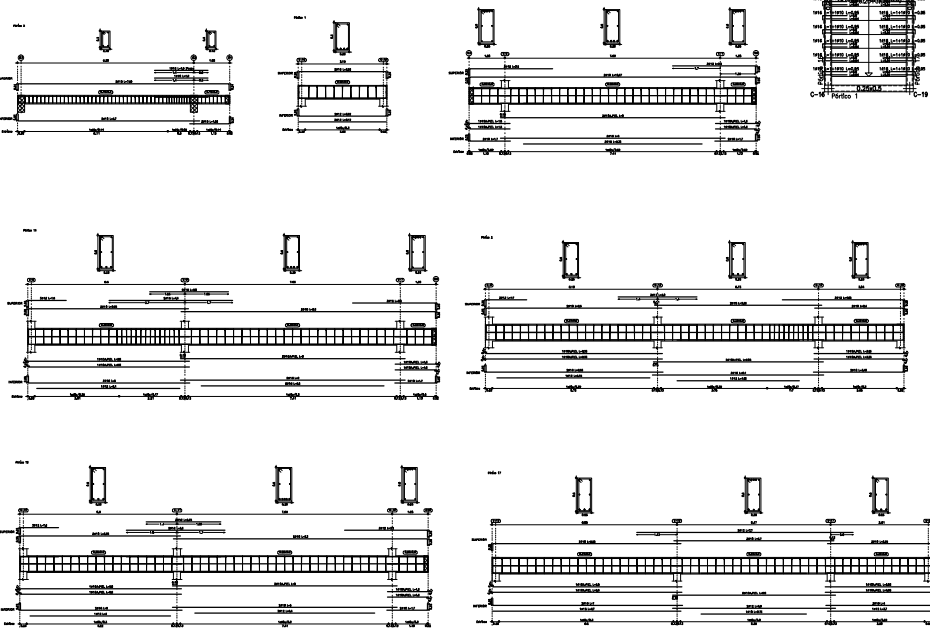


planta baja
 Replanteo
 Normas: H-25 - Control Normal
 Norma en fofojas: AH-400 - Control Normal
 Escala: 1:100

VIGAS DE PRIMER PISO

ESC. 1:100

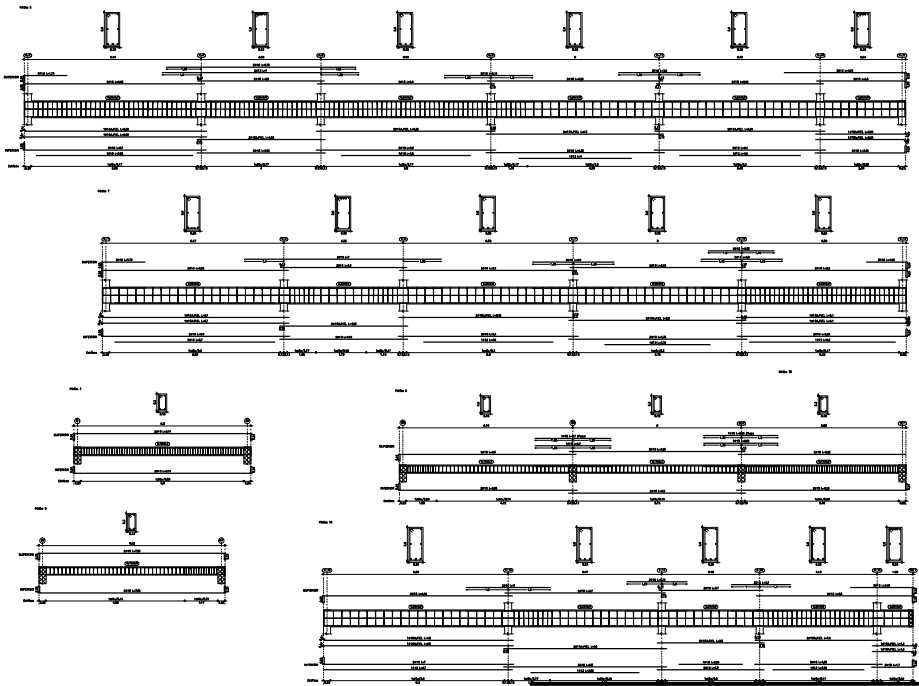

| | | |
|---|--|--|
| UBICACION ZONA: BARRIO PETROLERO CALLE: AV. DE LAS AMERICAS | ESC. 1:5000 | PROPIETARIO: YACIENTOS PETROLIFEROS FISCALES BOLIVIANOS |
| | PLANO DE CIMENTOS | |
| PROYECTO AMPLIACION OFICINAS YPFB - DISTRITO CHUQUISACA COMERCIAL | RELACION DE SUPERFICIES SUPERFICIE DEL LOTE S/ESTACIONO SUPERFICIE DE CONSTRUCCION SUP. PLANTA BAJA 339.36 M ² SUP. PLANTA ALTA 283.60 M ² SUP. TOTAL DE CONSTRUCCION: 622.96 M² | |
| PROPIETARIO | CODIGO CATASTRO URBANO DISTRITO 07 MANZANO 41 LOTE 19 | |
| ESTRUCTURAL ING. FRANCISCO GALEAN VELASCO REG. SIB: 18-414 | FECHA | |
| ESCALAS 1:75 | Nº DE LAMINA 2/9 | FECHA |