


DETALLE DE INSTALACION  
POSTE DE ILUMINACION

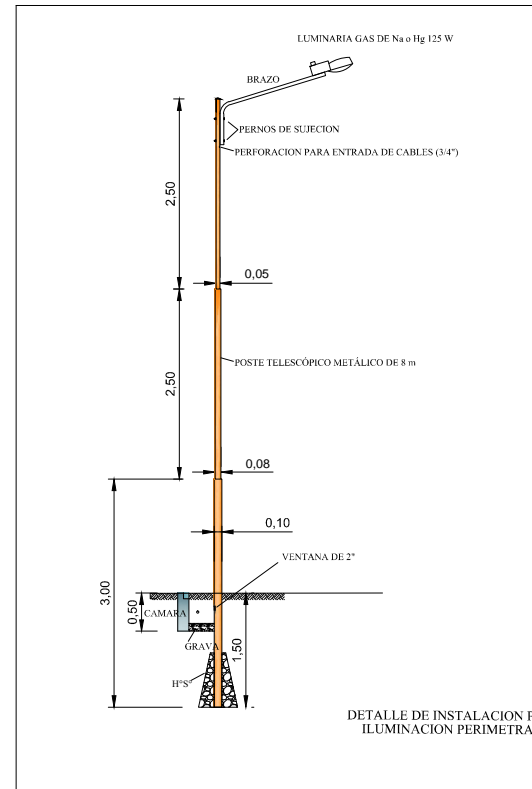

ZONA: ESTE	MANZANA: ET-59	REGISTRO CATASTRAL
U.V.: 24	DISTRITO: 3	LOTE: 2
		010179001

OBRA: ARCHIVO REGIONAL YPFB SANTA CRUZ  
MUSEO TECNOLOGICO YPFB SANTA CRUZ

PROPIETARIO:  
YACIMIENTOS PETROLIFEROS FISCALES BOLIVIANOS

DIRECCION:  
AV. TRES PASOS AL FRENTE Y C. MAMERTO CUELLAR S/N

SUPERFICIE DE TERRENO SEGUN MENSURA:	163,020,15 m <sup>2</sup>
SUPERFICIE DE TERRENO SEGUN TITULO:	173,118,96 m <sup>2</sup>
SUPERFICIE TERRENO INTERVENCION:	9,982,05 m <sup>2</sup>
SUPERFICIE CUBIERTA:	2,788,72 m <sup>2</sup>
SUPERFICIE A CONSTRUIR:	4,869,91 m <sup>2</sup>

UBICACION 	Propietario
	Proyectista
	Director Técnico
	Supervisor de Obra

TIPO DE USO DE SUELO: EQ. TERCIARIO

OBSERVACIONES:  
PLANO DE PLANTA ALTA

Límite:  
ELEC. - 06  
Escala: 1:100