



# PLANO DE LOSA DE PLANTA BAJA

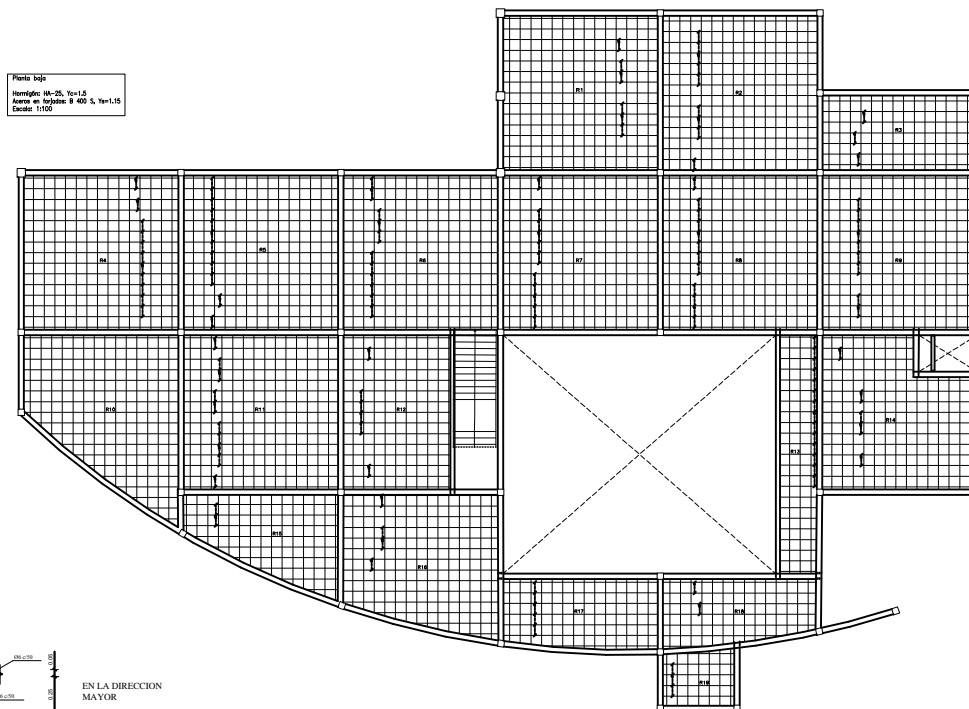

Planta baja  
 Formato: A4-26, Y=1:8  
 Fuente en formato: B 400 S, Y=1:15  
 Escala: 1:150

LOSA TIPO 1  
 ARMADA EN DOS DIRECCIONES  
 Escala 1:15

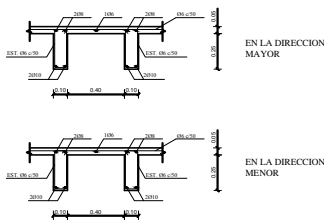

ZONA: ESTE	MANZANA: ET-59	REGISTRO CATASTRAL:
U.V.: 24	DISTRITO: 3	LOTE: 2
010179001		
OBRA: ARCHIVO REGIONAL YPFB SANTA CRUZ MUSEO TECNOLÓGICO YPFB SANTA CRUZ		
PROPIETARIO: YACIMIENTOS PETROLIFEROS FISCALES BOLIVIANOS		
DIRECCION: AV. TRES PASOS AL FRENTE Y C. MAMERTO CUELLAR S/N		
SUPERFICIE DE TERRENO SEGUN MENSURA: 163.023.15 m <sup>2</sup> SUPERFICIE DE TERRENO SEGUN TITULO: 170.119.88 m <sup>2</sup> SUPERFICIE TERRENO INTERVENCIÓN: 3.822.95 m <sup>2</sup> SUPERFICIE CUBIERTA: 2.798.72 m <sup>2</sup> SUPERFICIE A CONSTRUIR: 4.608.91 m <sup>2</sup>		
UBICACION	Propietario	
	Proyectista	
	Director Técnico	
	Supervisor de Obra	
TIPO DE USO DE SUELO: EQ. TERCIARIO		
OBSERVACIONES: PLANOS ESTRUCTURALES MUSEO YPFB	Límite:	EST - 23
	Escala: Indicada	