


PLANTA ALTA
ESC. : 1 : 100

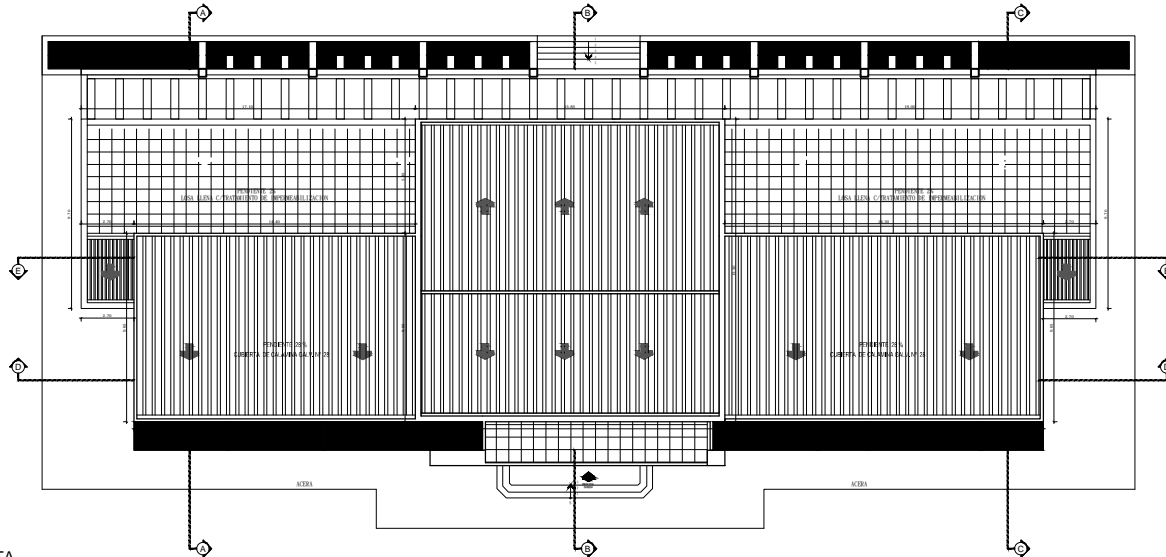

PLANO DE CUBIERTA
ESC. : 1 : 100

CARACTER:					LABORAL	
AMPLIACION DE CONSTRUCCION					4/5	
PROPIETARIO:						
YACIMIENTOS PETROLIFEROS FISCALES BOLIVIANOS - YPFB.						
NOMENCLATURA CATASTRAL					SUPERFICIES:	
CIRC.	SECC.	COO.	FRACC.	PARD.	SUP. TOTAL LOTE 12856,04 M2	
					SUP. UTIL. LOTE 12845,47 M2	
					SUP. PLANTA SOTANO 471,21 M2	
					SUP. PLANTA BAJA 795,49 M2	
					SUP. PLANTA ALTA 245,88 M2	
					SUP. TOTAL A CONSTR. 1516,38 M2	
FINA PROPIETARIO:						
REPRESENTANTE LEGAL YPFB. CII:						
REGISTRO PROFESIONAL ARQUITECTO:						
MANZANA: N° 25 CANTON: 8						
LOTE: N° 3 ESCALA: 1:500				FECHA: 8-25-3		
BARRIO: EL ROSARIO				FECHA: 6-8-2009 DHA		
APROBACION DOT: SELLO:						
APROBACION UDU: SELLO:						
SELLO APROBACION HAMVN:						
REGISTRO PROFESIONAL ING. ESTRUCTURAL:						
REGISTRO PROFESIONAL TOPOGRAFICO:						
REGISTRO COLEGIO DE ARQUITECTOS:						