


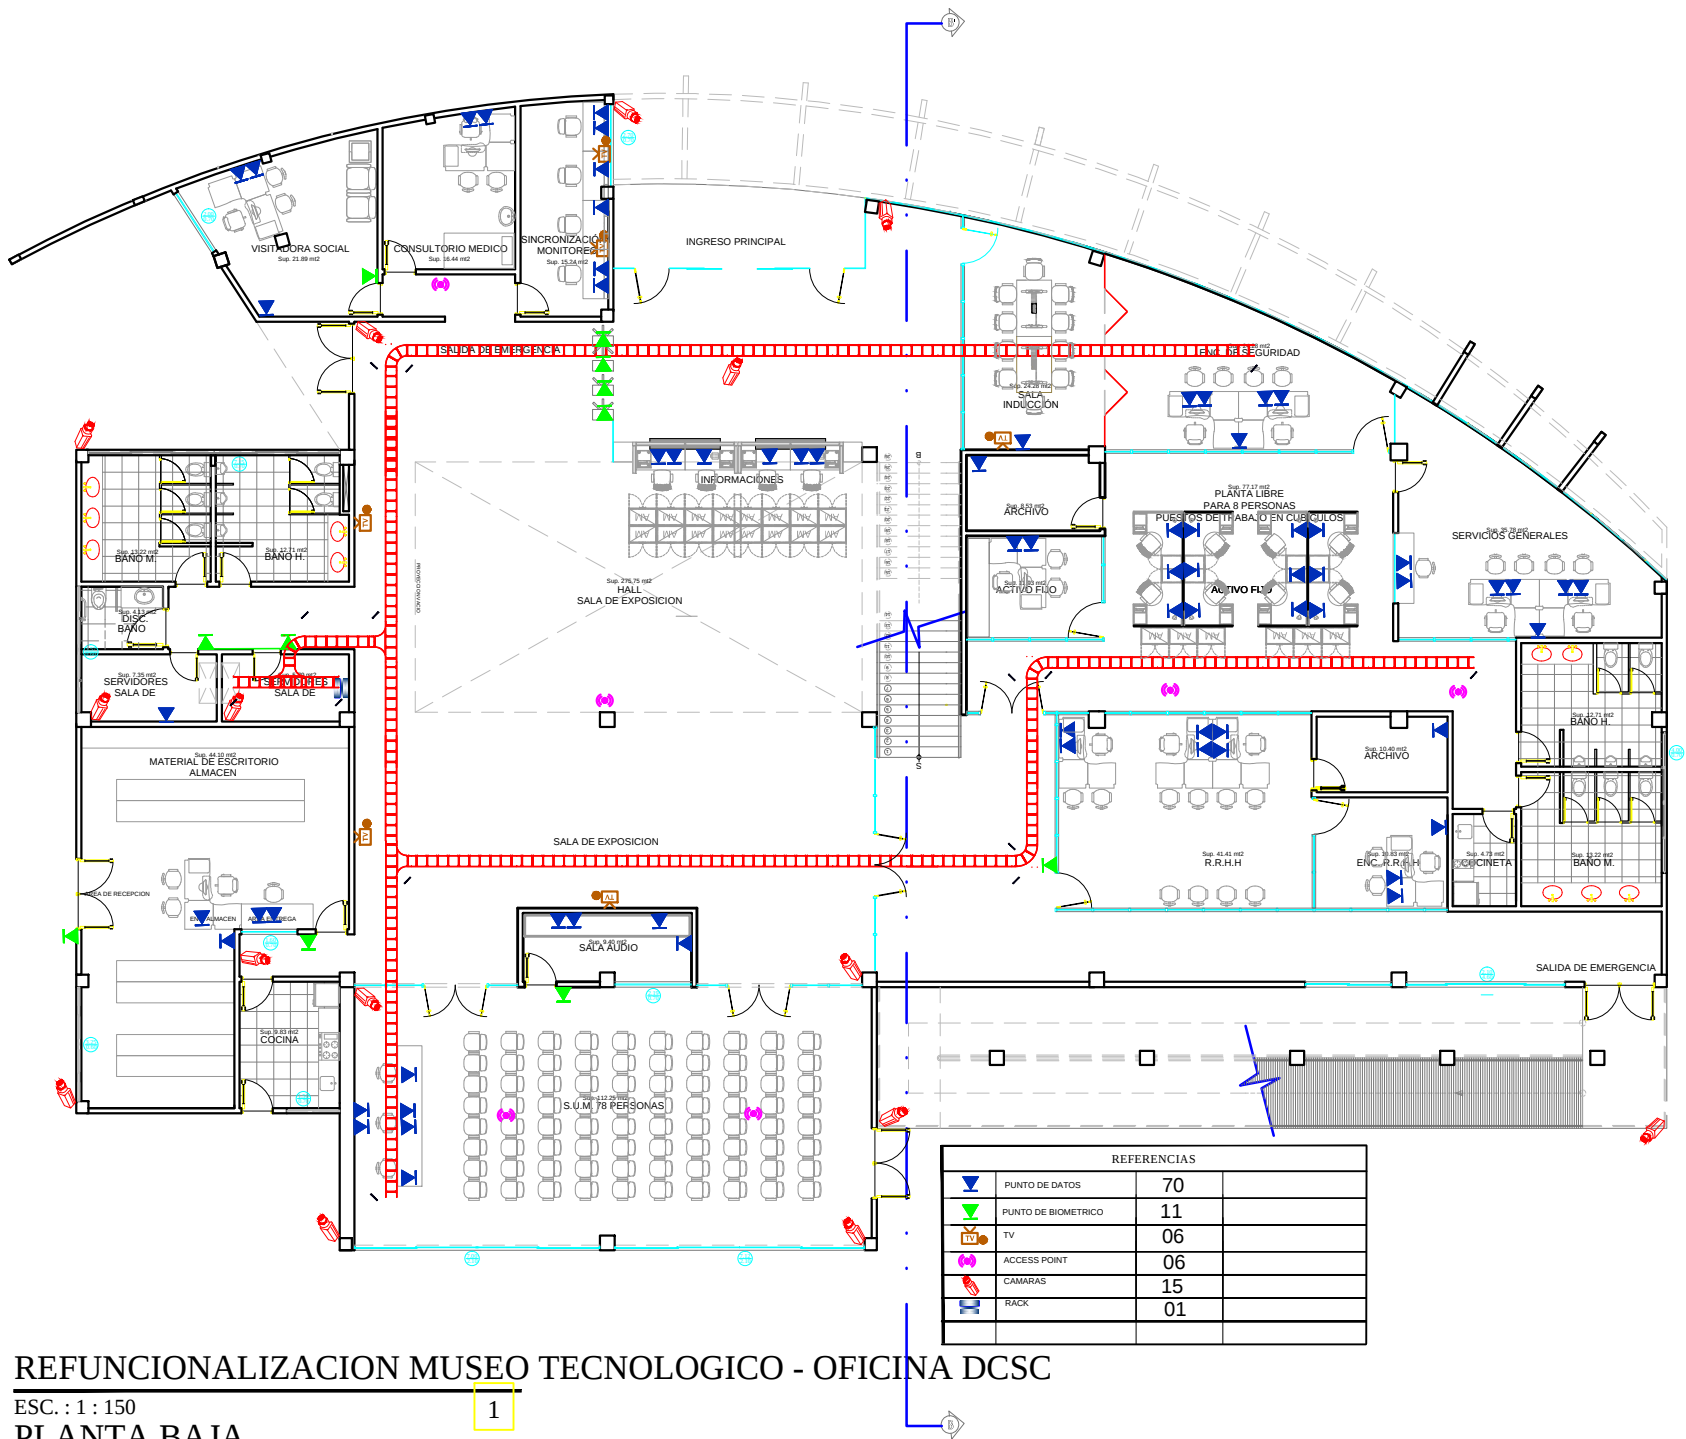


REFUNCIONALIZACION MUSEO TECNOLOGICO - OFICINA DCSC

ESC. : 1 : 150

PLANTA BAJA

1

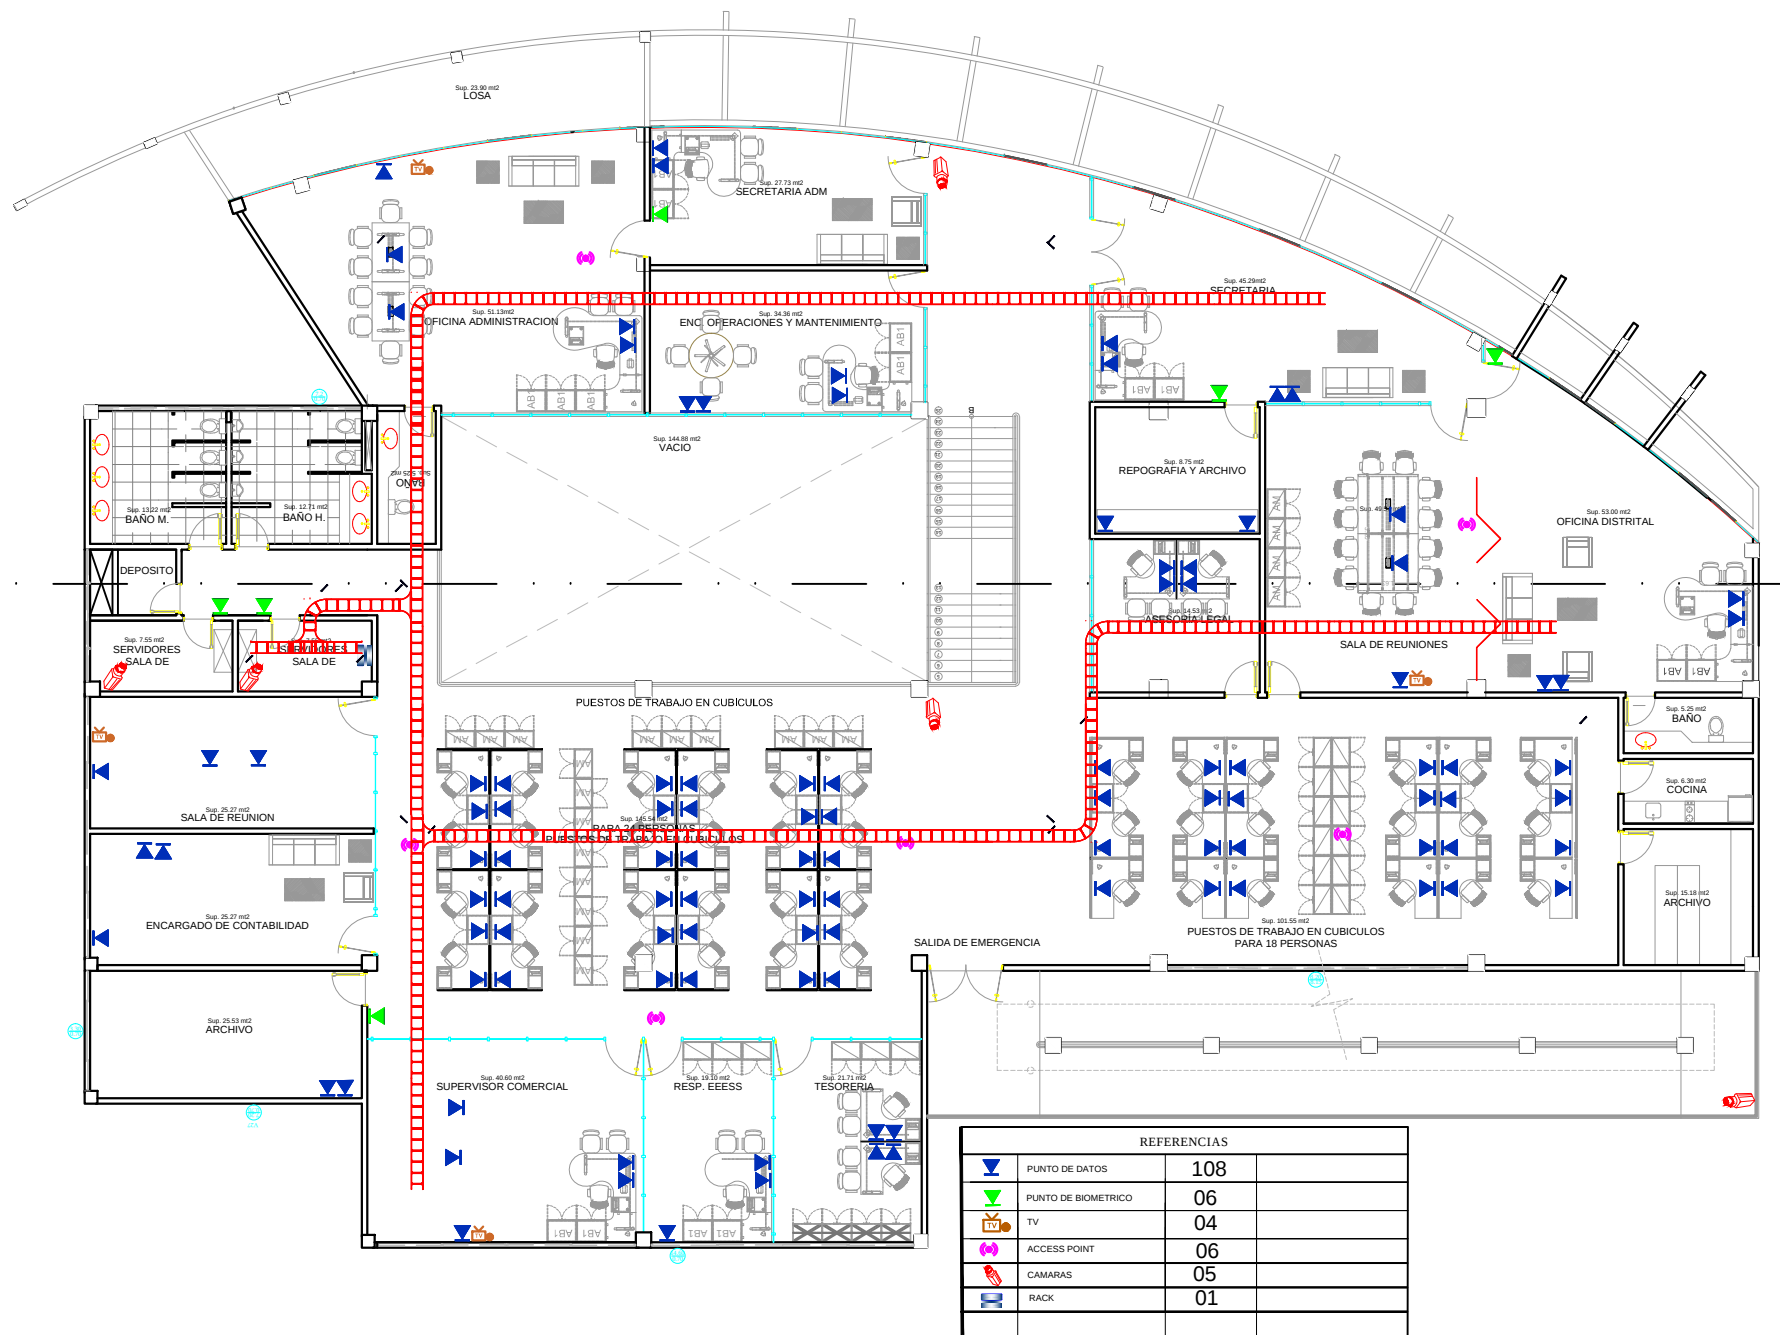


PLANTA ALTA

ESC. : 1 : 150

1

REFUNCIONALIZACION MUSEO TECNOLOGICO - OFICINAS DCSC

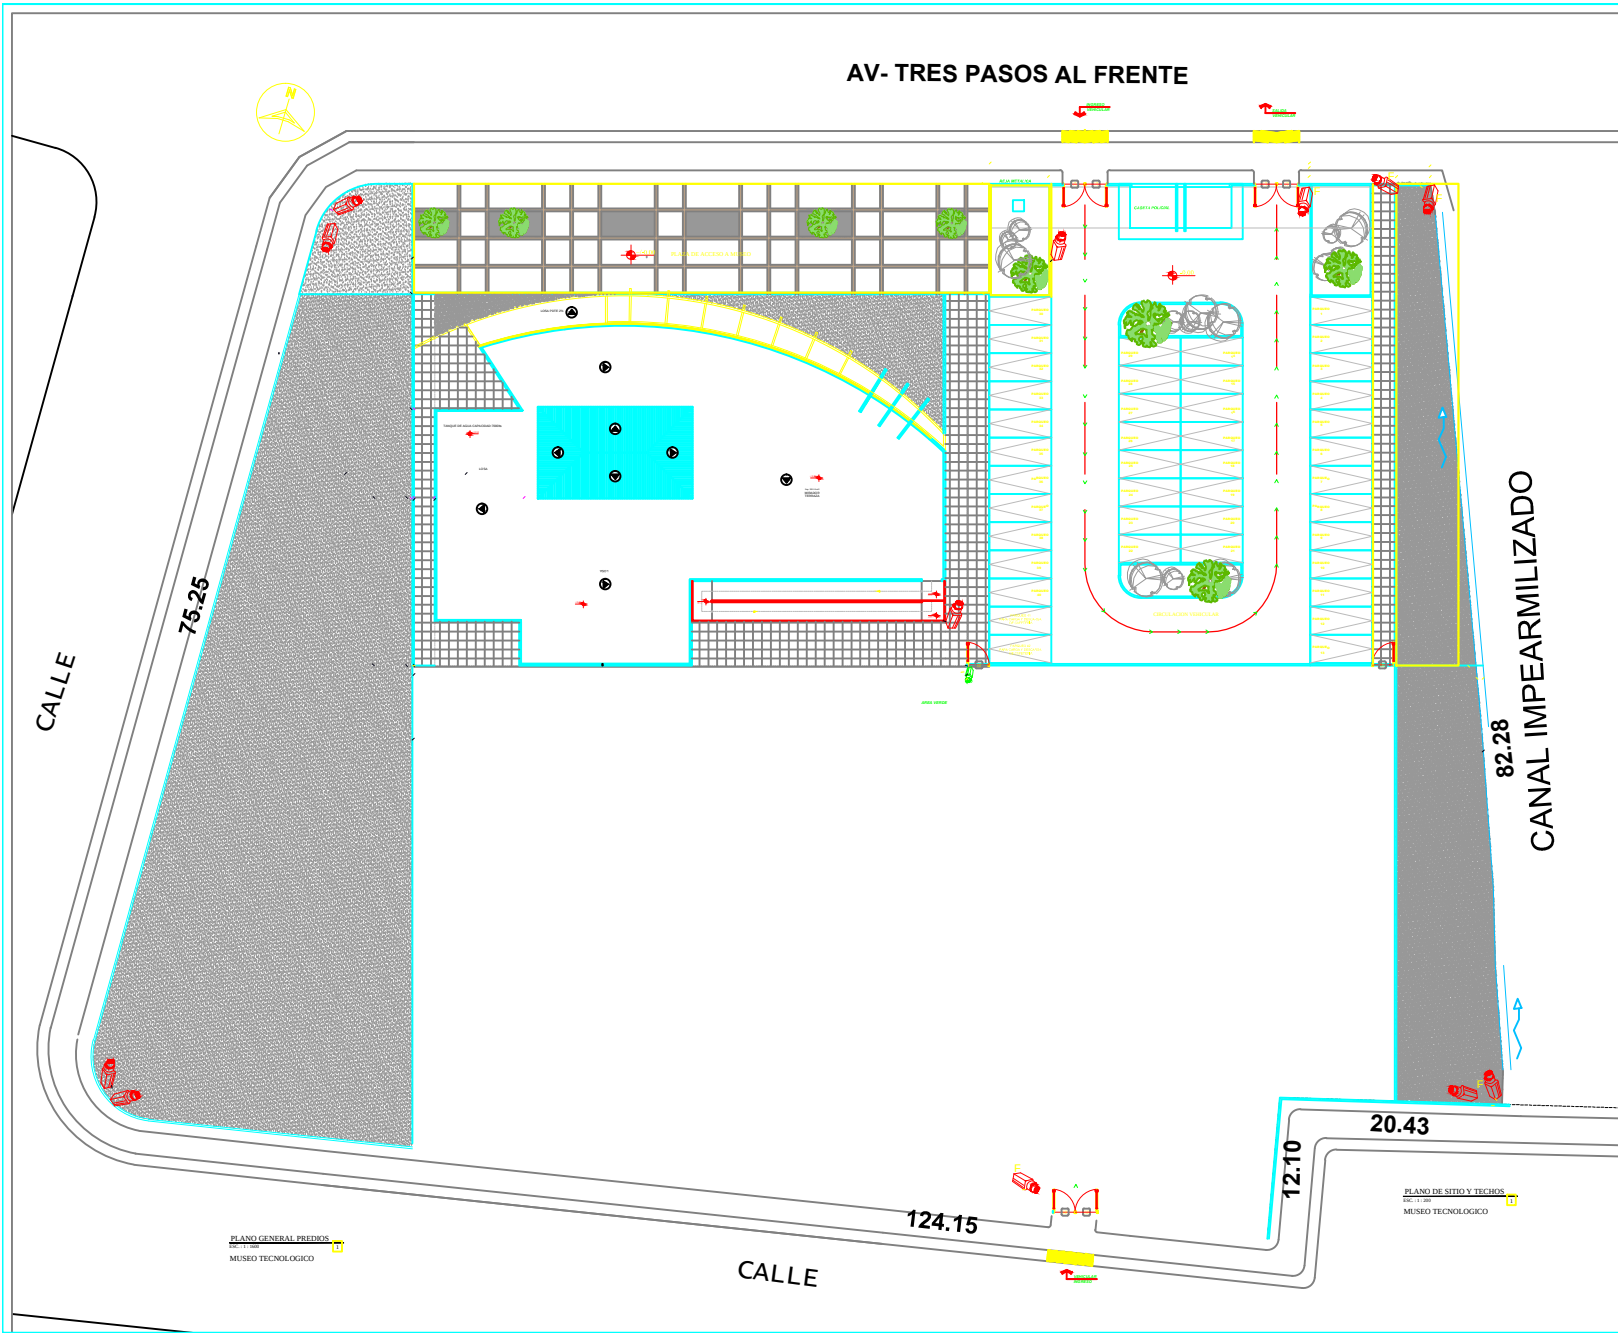

REFERENCIAS		
	PUNTO DE DATOS	00
	PUNTO DE VOZ	00
	PUNTO DE BIOMETRICO	00
	TV	00
	ACCESS POINT	00
	CAMARAS	12
	PTZ CAMARAS	01
	RACK	00

DESCRIPCION - BLOQUE	SUP. M2 CONSTR.	SUP. M2 CUBIERTA
BLOQUE MUSEO TECNOLÓGICO YFPB STA CRUZ	2.084,47	1.123,45
BLOQUE MUSEO TECNOLÓGICO YFPB STA CRUZ	2.728,87	1.844,05
BLOQUES CASITAS	48,57	135,58
TOTAL	4.862,91	2.703,08

ZONA: ESTE	MANZANA: ET-59	REGISTRO CATASTRAL
U.V.: 24	DISTRITO: 3	LOTE: 2
010179001		

OBRA: ARCHIVO REGIONAL YFPB SANTA CRUZ
MUSEO TECNOLÓGICO YFPB SANTA CRUZ

PROPIETARIO:
YACIMIENTOS PETROLIFEROS FISCALES BOLIVIANOS

DIRECCION:
AV. TRES PASOS AL FRENTE Y C. MAMERTO CUELLAR S/N

SUPERFICIE DE TERRENO SEGUN MENSURA:	163.820,15 m2
SUPERFICIE DE TERRENO SEGUN TITULO:	170.118,96 m2
SUPERFICIE TERRENO INTERVENCION:	9.892,05 m2
SUPERFICIE CUBIERTA:	2.703,08 m2
SUPERFICIE A CONSTRUIR:	4.862,91 m2

UBICACION

Propietario

Proyectista

Director Técnico

Supervisor de Obra

TIPO DE USO DE SUELO: EQ. TERCARIO

OBSERVACIONES:

PLANO DE PLANIMETRIA - SITIO Y TECHOS

Lamina: ARQ - 01
Escala: 1:200

ENLACE BACKBONE FIBRA OPTICA OM4

