


SISTEMAS DE DETECCIÓN Y ALARMA CONTRA INCENDIOS

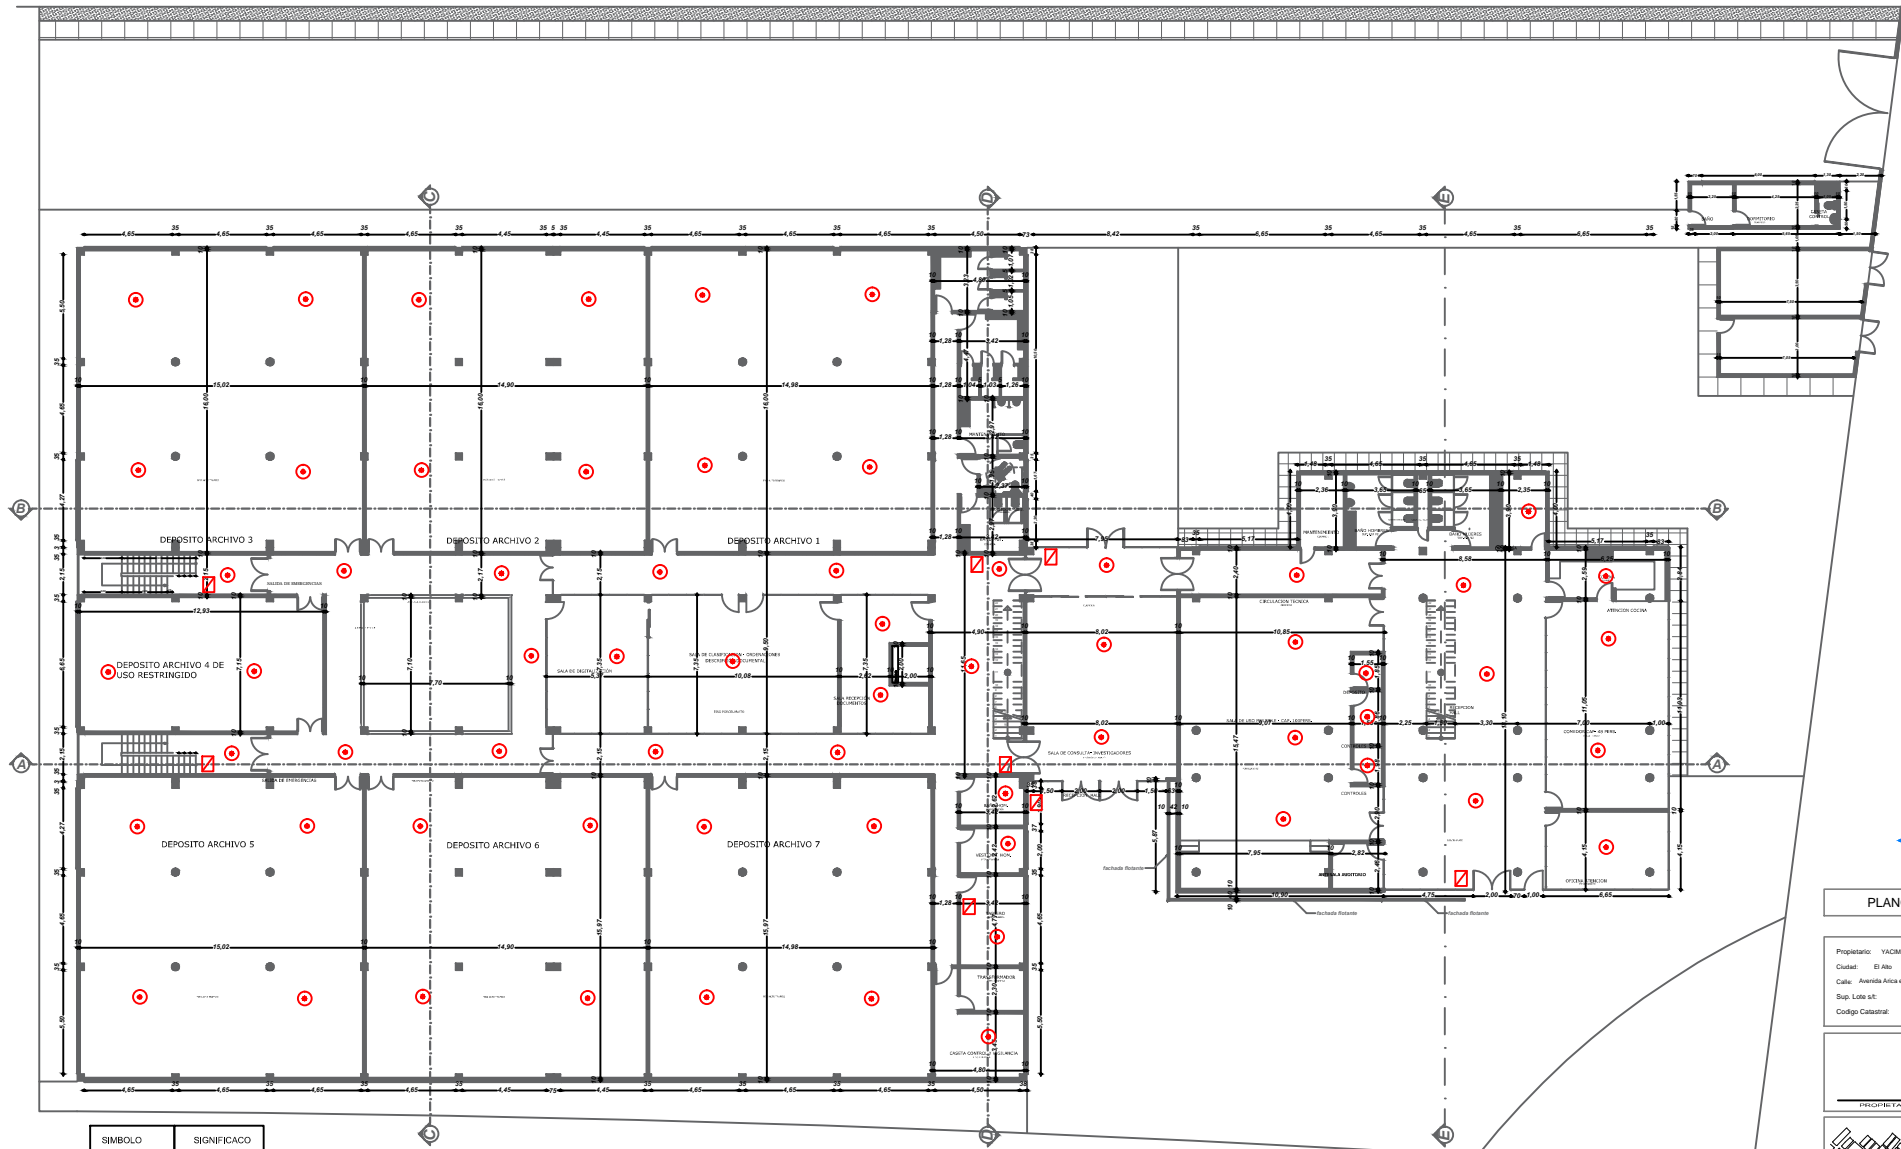

SIMBOLO	SIGNIFICADO
	SENSOR
	JALADOR
	PARLANTE



PLANO DE CONSTRUCCION

ESCALA: 1: 100

Propietario: YACIMIENTOS PETROLIFEROS FISCALES BOLIVIANOS
 Ciudad: El Alto Zona: Barakata
 Calle: Avenida Arica esq. Avenida Periferica Marcasno: S/N
 Sup. Lote s/t: 22.681,52 m² Sup. Const: 9.132,49 m²
 Código Catastral: 30-0082-001 Fecha: Abril 2015

PROPIETARIO: _____ ARQUITECTO: _____



UBICACION - ESC. 1:100

TIPO: LAM: 1 DE: 3

PLANTA BAJA
 Esc. 1:100

1