


# SISTEMAS DE DETECCIÓN Y ALARMA CONTRA INCENDIOS

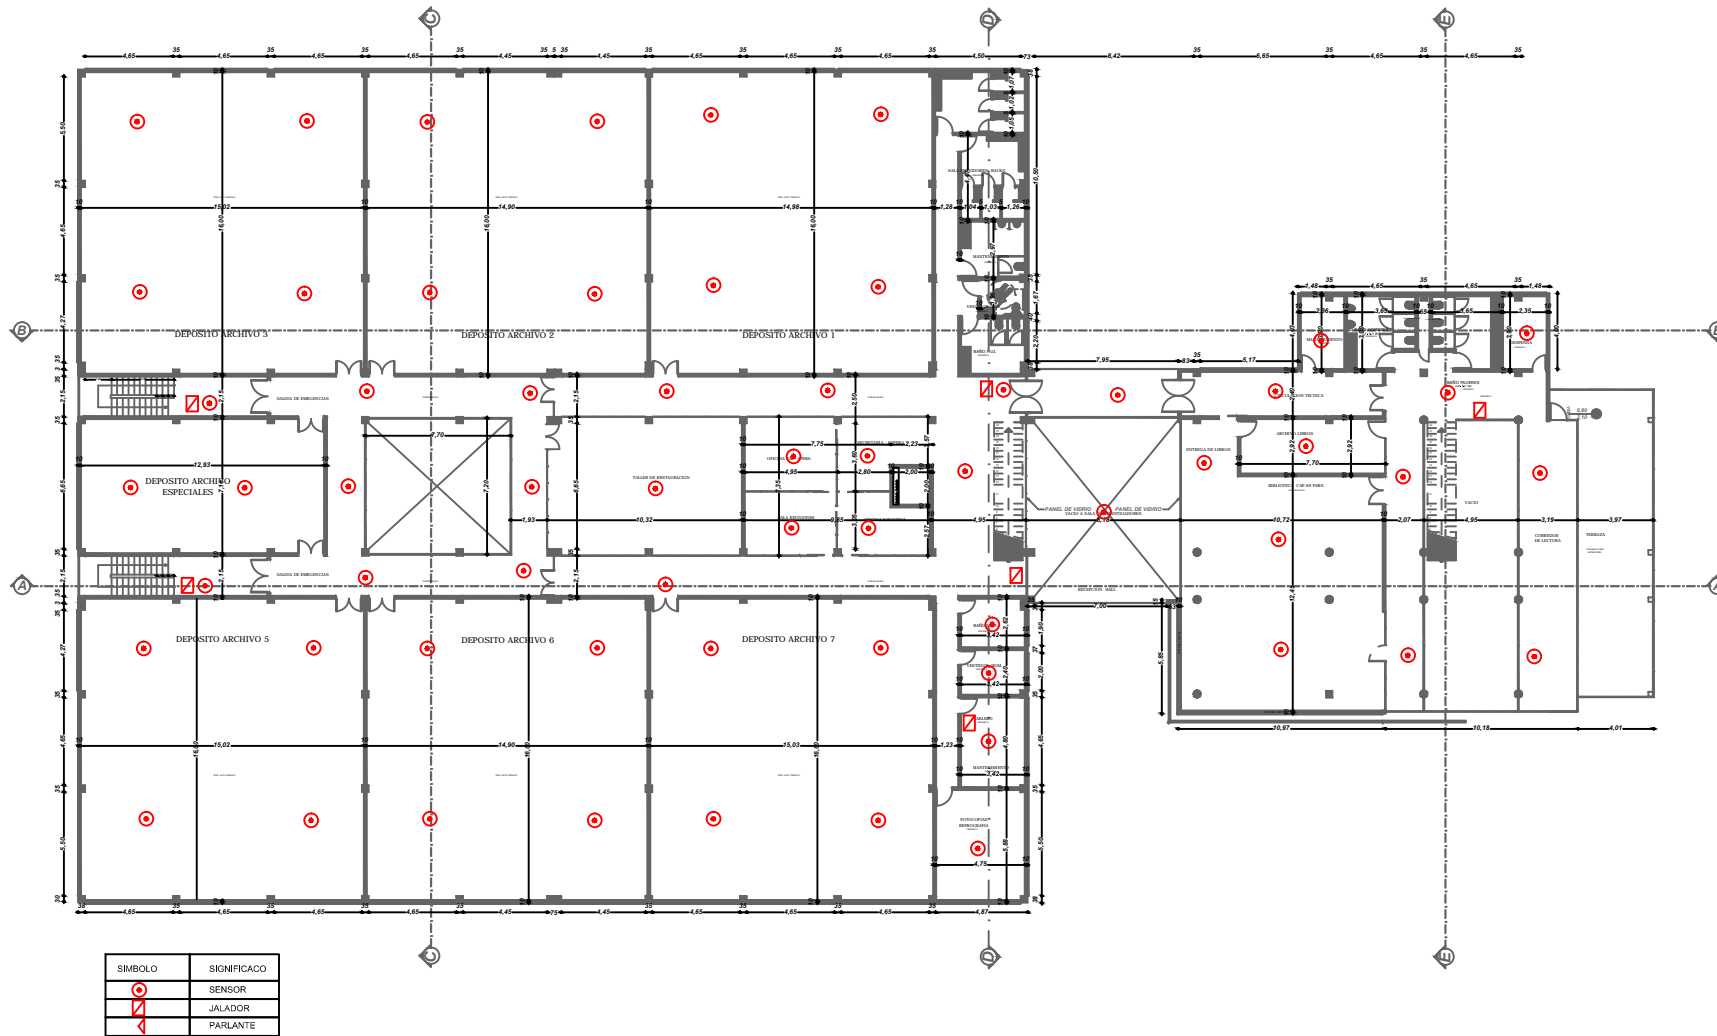


SÍMBOLO	SIGNIFICADO
○	SENSOR
□ Z	JALADOR
△	PARLANTE

PLANTA ALTA  
ESC. 1:100



**PLANO DE CONSTRUCCION**  
**ESCALA: 1:100**  
 Propietario: YACIMENTOS PETROLIFEROS FISCALES BOLIVIANOS  
 Ciudad: El Alto Zona: Barkata  
 Calle: Avenida Arica esq. Avenida Periferica Marcas: S/N  
 Sup. Lote s/t: 22.681,52 m<sup>2</sup> Sup. Const: 9.132,49 m<sup>2</sup>  
 Código Catastral: 30-0382-001 Fecha: Abril 2015

PROPIETARIO: \_\_\_\_\_ ARQUITECTO: \_\_\_\_\_

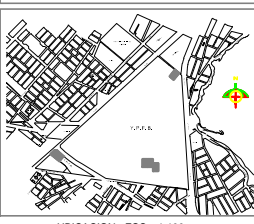

UBICACION - ESC. 1:100  
**TIPO: LAM: 2 DE: 3**