



PLANOS MODULO HABITACIONAL CON DORMITORIOS SIMPLES

X= 509.540
X= 509.564
X= 509.588
X= 509.613


Y= 7.990.453

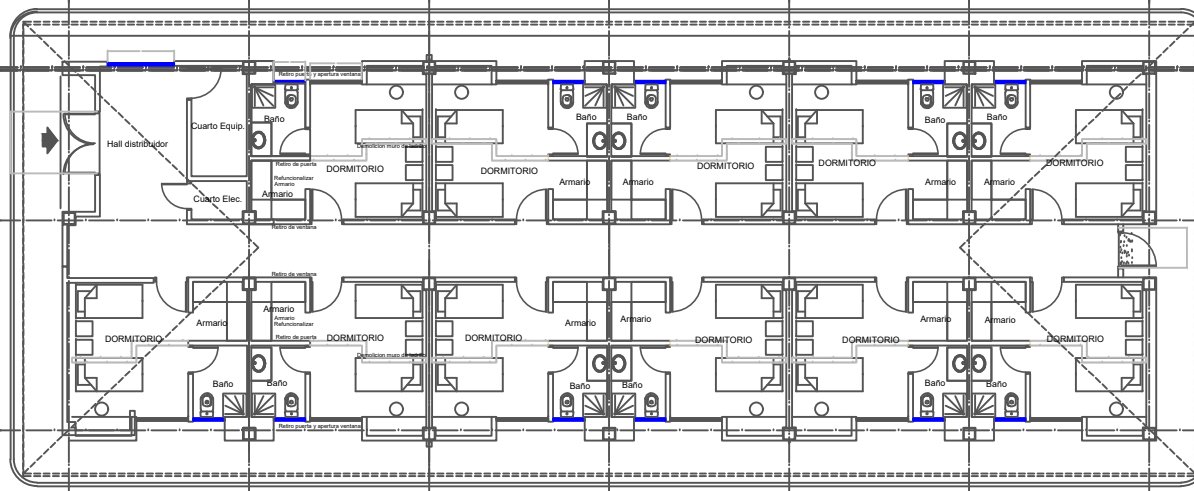

PLANTA BAJA.
ESCALA : 1/75

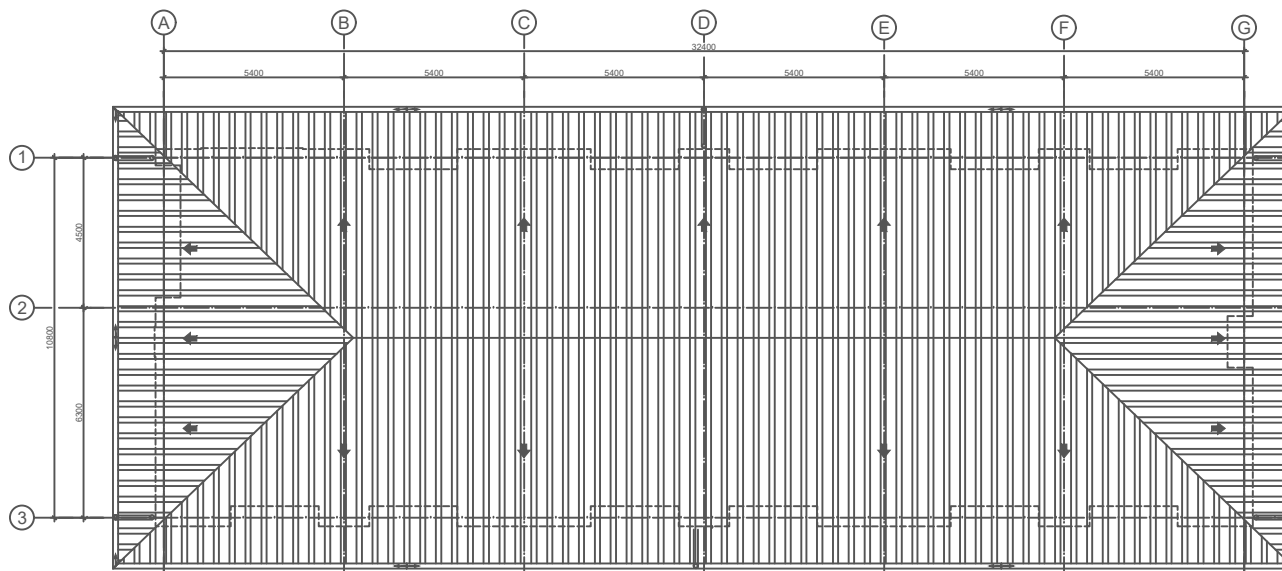

PLANTA CUBIERTA.
ESCALA : 1/75

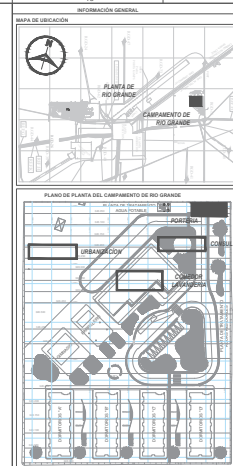

DOCUMENTOS DE REFERENCIA
Especificación: 00017

ESTER-0004-PAD-008-01 PLANO DE DISTRIBUCION

NOTA: LOS PLANOS CITADOS SON LOS PRESENTADOS POR LA EMPRESA BONNET S.R.L. COMO ASESOR DE INFORMACION.

SIMBOLOGIA

- PROTECTOR DE PUEBTA A TIERRA (VER PLANOS, ALZADOS Y DETALLES)
- GUANTE DE PUENTE (VER PLANOS, ALZADOS Y DETALLES)
- PUNTO DE VENTILACION (VER DOC. F0208A-G00A-PLA000-001)
- J.D. JUNTA DE DILATACION EN FABRICA DE LADRILLO
- P.A. PAVIMENTADO
- P.B. PUNTO BAJO

REVISOR: VERIFICACION

LA ENTREGA DE ESTOS DOCUMENTOS NO GARANTIZA QUE SE HAYAN CONSIDERADO TODAS LAS PLANTAS Y/O PLANOS QUE DEBERIAN HABER SIDO ENTREGADOS COMO PARTE DEL PROYECTO.



Proyecto: FINALIZACION CONSTRUCCION CAMPAMENTO RIO GRANDE
Titulo: PLANO DE DISTRIBUCION HABITACIONES - SIMPLES

Area: ARQUITECTURA
Lugar: SANTA CRUZ DE LA SIERRA

Nombre	Fecha	Finis
Disenyo	05-03-2019	Diseño
Revisado	20-03-2019	Revisado
Revisado	20-03-2019	Revisado
Revisado	20-03-2019	Revisado
Revisado	20-03-2019	Revisado
Revisado	20-03-2019	Revisado

GPODMAFEI-P-ARQ-HABS_13