



PLANOS MODULO HABITACIONAL CON DORMITORIOS SIMPLES


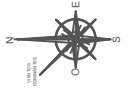


X= 509.540
X= 509.564
X= 509.588
X= 509.613

Y= 7.990.453

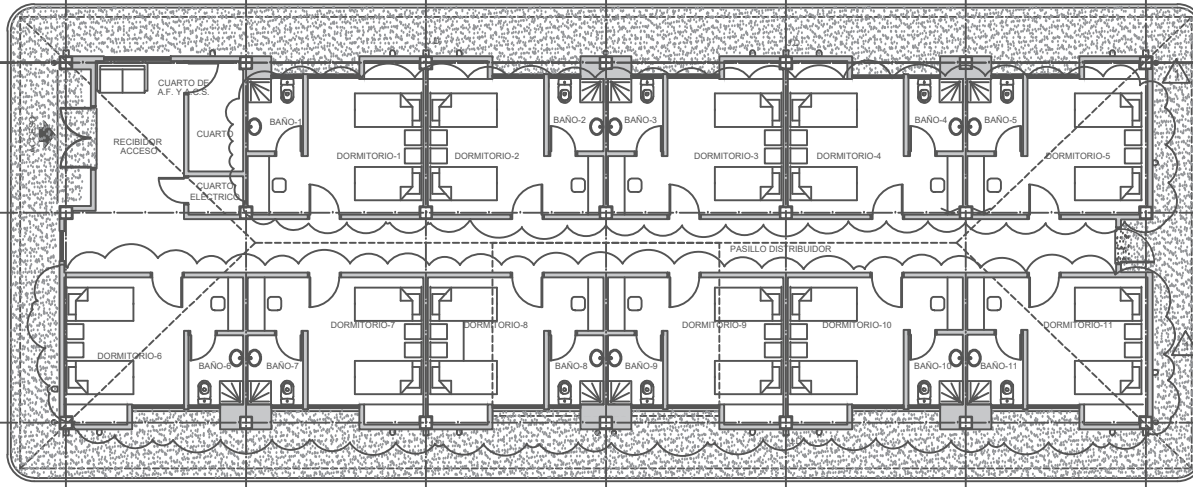

PLANTA BAJA.
ESCALA: 1/75

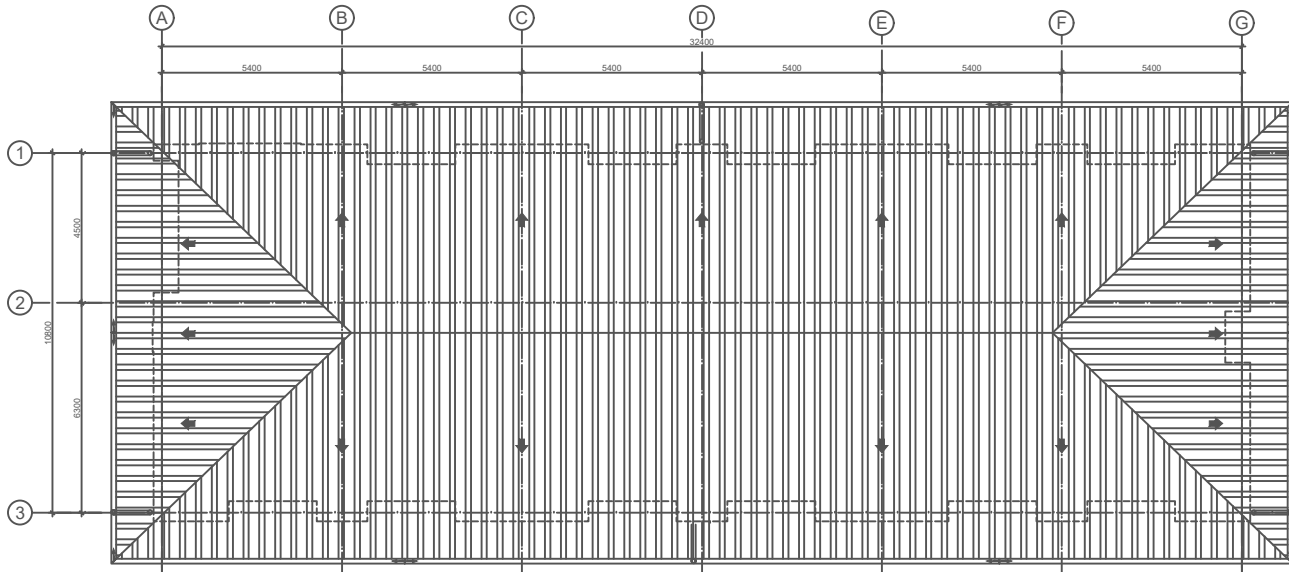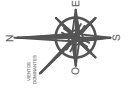

PLANTA CUBIERTA.
ESCALA: 1/75

INFORMACION GENERAL

MAPA DE UBICACION

PLANO DE PLANTA DEL CAMPAMENTO DE RIO GRANDE

DOCUMENTOS DE REFERENCIA

ESTEREOGRAFICO DE 1955

PLANO DE DISTRIBUCION

SIMBOLOGIA

- PROTECTOR DE PUEBLO A TIERRA (VER PLANOS, ALZADOS Y DETALLES)
- GRANITE DE PUENTE (VER PLANOS, ALZADOS Y DETALLES)
- POSTE DE VENTILACION (VER DOC. FOTOGRAFICO/PLANO/SECCION)
- J.O. JUNTA DE DILATACION EN FABRICA DE LADRILLO
- P.A. PAVIMENTADO
- P.B. PUNTO BAJO

NO.	FECHA	ELABORADO	REVISADO
1	20-03-2019	ELC	ELC

LA RESPONSABILIDAD DE ESTE DOCUMENTO ES DEL PROYECTANTE SIN RESPONSABILIDAD DEL CLIENTE NI DEL ESTADO.

PROYECTO: FINALIZACION CONSTRUCCION CAMPAMENTO RIO GRANDE

TITULO: PLANO DE DISTRIBUCION HABITACIONES - SIMPLES

AREA: ARQUITECTURA

CLIENTE: SANTA CRUZ DE LA SIERRA

Nombre	Fecha	Firma
ELC	20-03-2019	[Firma]
ELC	20-03-2019	[Firma]
ELC	20-03-2019	[Firma]

PROYECTANTE: GIPDIMA/FEIP-ARO-HABS_14