


- NOTES**
1. ALL ELEVATIONS AND COORDINATES ARE IN METERS AND ALL DIMENSIONS ARE IN MILLIMETERS.
 2. PLANT ELEVATION=F.F.L.=EL+100000MM=+241M(WGS84 DATUM)
 3. F.L IS FORMATION LEVEL, WHICH MEANS THE ELEVATION WHEN SITE PREPARATION WORK IS COMPLETED.
F.F.L MEANS FINAL FORMATION LEVEL WHICH IS THE ELEVATION AFTER PLANT CONSTRUCTION IS COMPLETED.
 4. DETAIL ROUTE OF DITCH COULD BE ADJUSTED CONSIDERING SITE CONDITION.
 5. TEMPORARY ACCESS ROAD IS NOT SHOWN ON DRAWING, BUT IT CAN BE INSTALLED AT SITE AS PER SITE CONDITION.
 6. ADDITIONAL EARTH DITCH CAN BE CONSTRUCTED FOR TEMPORARY DRAINAGE CONSIDERING SITE CONDITION.

- NOTAS**
1. TODAS LAS ELEVACIONES Y LAS COORDENADAS ESTAN EN METROS Y TODAS LAS DIMENSIONES ESTAN EN MILIMETROS.
 2. ELEVACION DE LA PLANTA=F.F.L.=EL+100000MM=+241M(WGS84 DATUM)
 3. F.L ES EL NIVEL DE FORMACION, QUE SIGNIFICA LA ELEVACION CUANDO SE TERMINA EL TRABAJO DE PREPARACION DEL SITIO.
F.F.L ES EL NIVEL DE FORMACION FINAL QUE SIGNIFICA LA ELEVACION DESPUES DE COMPLETAR LA CONSTRUCCION DE LA PLANTA .
 4. LA RUTA EN DETALLE DE LA ZANJA PUEDE SER AJUSTADA CONSIDERANDO LAS CONDICIONES DEL SITIO.
 5. EL CAMINO DE ACCESO TEMPORAL NO SE MUESTRA EN EL PLANO, PERO EL MISMO PODRA SER INSTALADO EN EL SITIO SEGUN LAS CONDICIONES DEL SITIO.
 6. LA ZANJA ADICIONAL EN LA TIERRA PUEDE SER CONSTRUIDA PARA EL DRENAJE TEMPORAL CONSIDERANDO LAS CONDICIONES DEL SITIO.

- LEGEND / LEYENDA**
- : DITCH TYPE-1,2
ZANJA TIPO-1,2
 - - - : DITCH TYPE-3
ZANJA TIPO-3
 - - - : DITCH TYPE-4,5
ZANJA TIPO-4,5

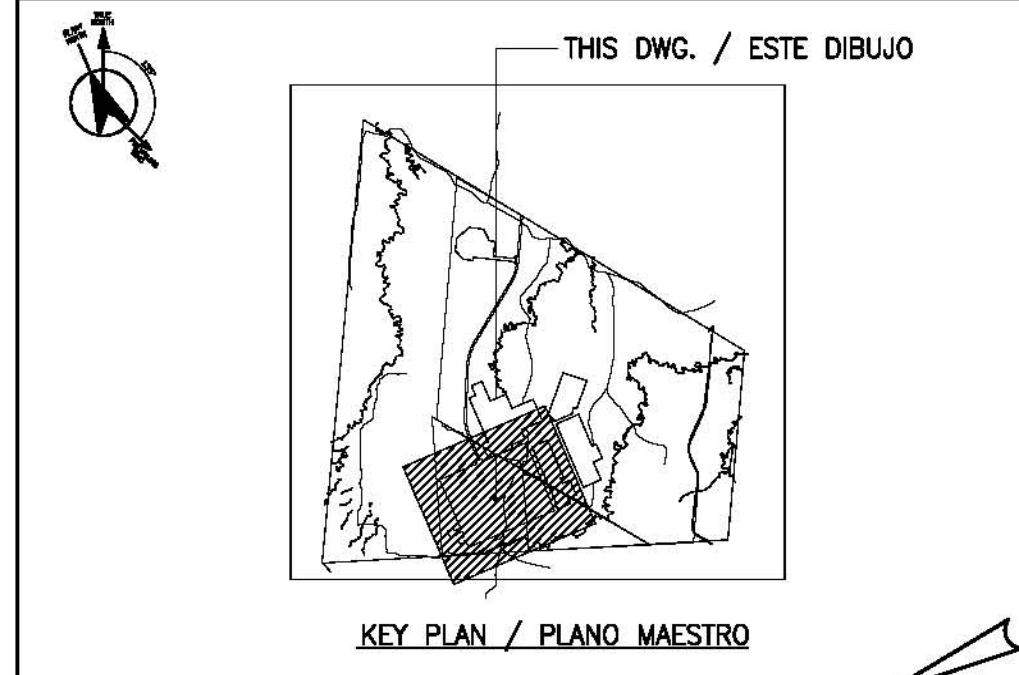

DOCUMENTO REFERENCIAL:

El presente documento es de carácter referencial para fines exclusivos de preparación de la propuesta durante la etapa de licitación del Proyecto, por lo que la empresa Contratista es responsable de verificar dicha información durante el desarrollo y ejecución del proyecto, sin que esto implique derecho a modificaciones contractuales.

| | | | |
|---------------------------|-----------------------------|--|-------------------|
| PROJECT : PROYECTO: | | PROYECTO DE AMONIACO/UREA DE YPFB | |
| | | N° DEL CONTRATO: DLG 0304 | |
| JOB NO. N° DE PROYECTO | DWG. TITLE: | DRAINAGE PLAN FOR OUTSIDE PLANT | |
| SC2566 | TITULO DEL DIBUJO: | PLANO DE DRENAJE DE AFUERAS DE LA PLANTA | |
| SCALE ESCALA 1/1500 | DWG.NO. : N° DEL DIBUJO: | PAU-ECI-C-DAL-06141 | |
| | | SH 1/1 HOJA | REV 4 REVISION |

