
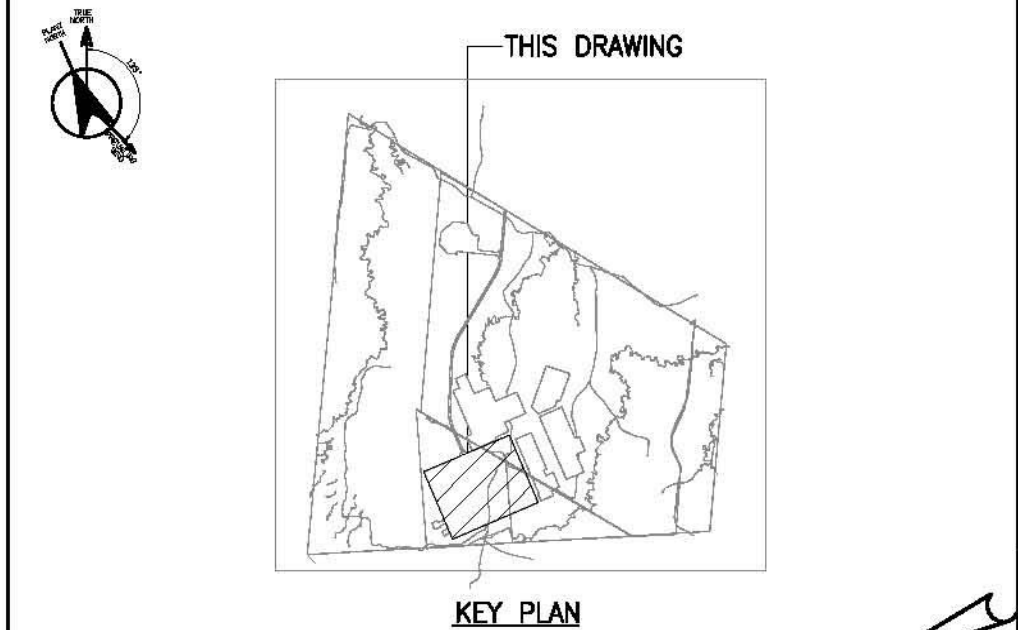


- NOTES**
1. PLANT ELEVATION
H.P.P=EL+100000MM=+241M(WGS84 DATUM)
*H.P.P MEANS "HIGH POINT OF PAVING"
 2. ALL DIMENSIONS, ELEVATIONS AND COORDINATES ARE IN MILLIMETERS UNLESS OTHERWISE SPECIFIED.

- NOTAS**
1. ELEVACION DE LA PLANTA
H.P.P=EL+100000MM=+241M(WGS84 DATUM)
*H.P.P SIGNIFICA "PUNTO ALTO DE LA PAVIMENTACION"
 2. TODAS LAS DIMENSIONES, ELEVACIONES Y COORDENADAS ESTAN EN MILIMETROS, SALVO SE ESPECIFIQUE LO CONTRARIO.

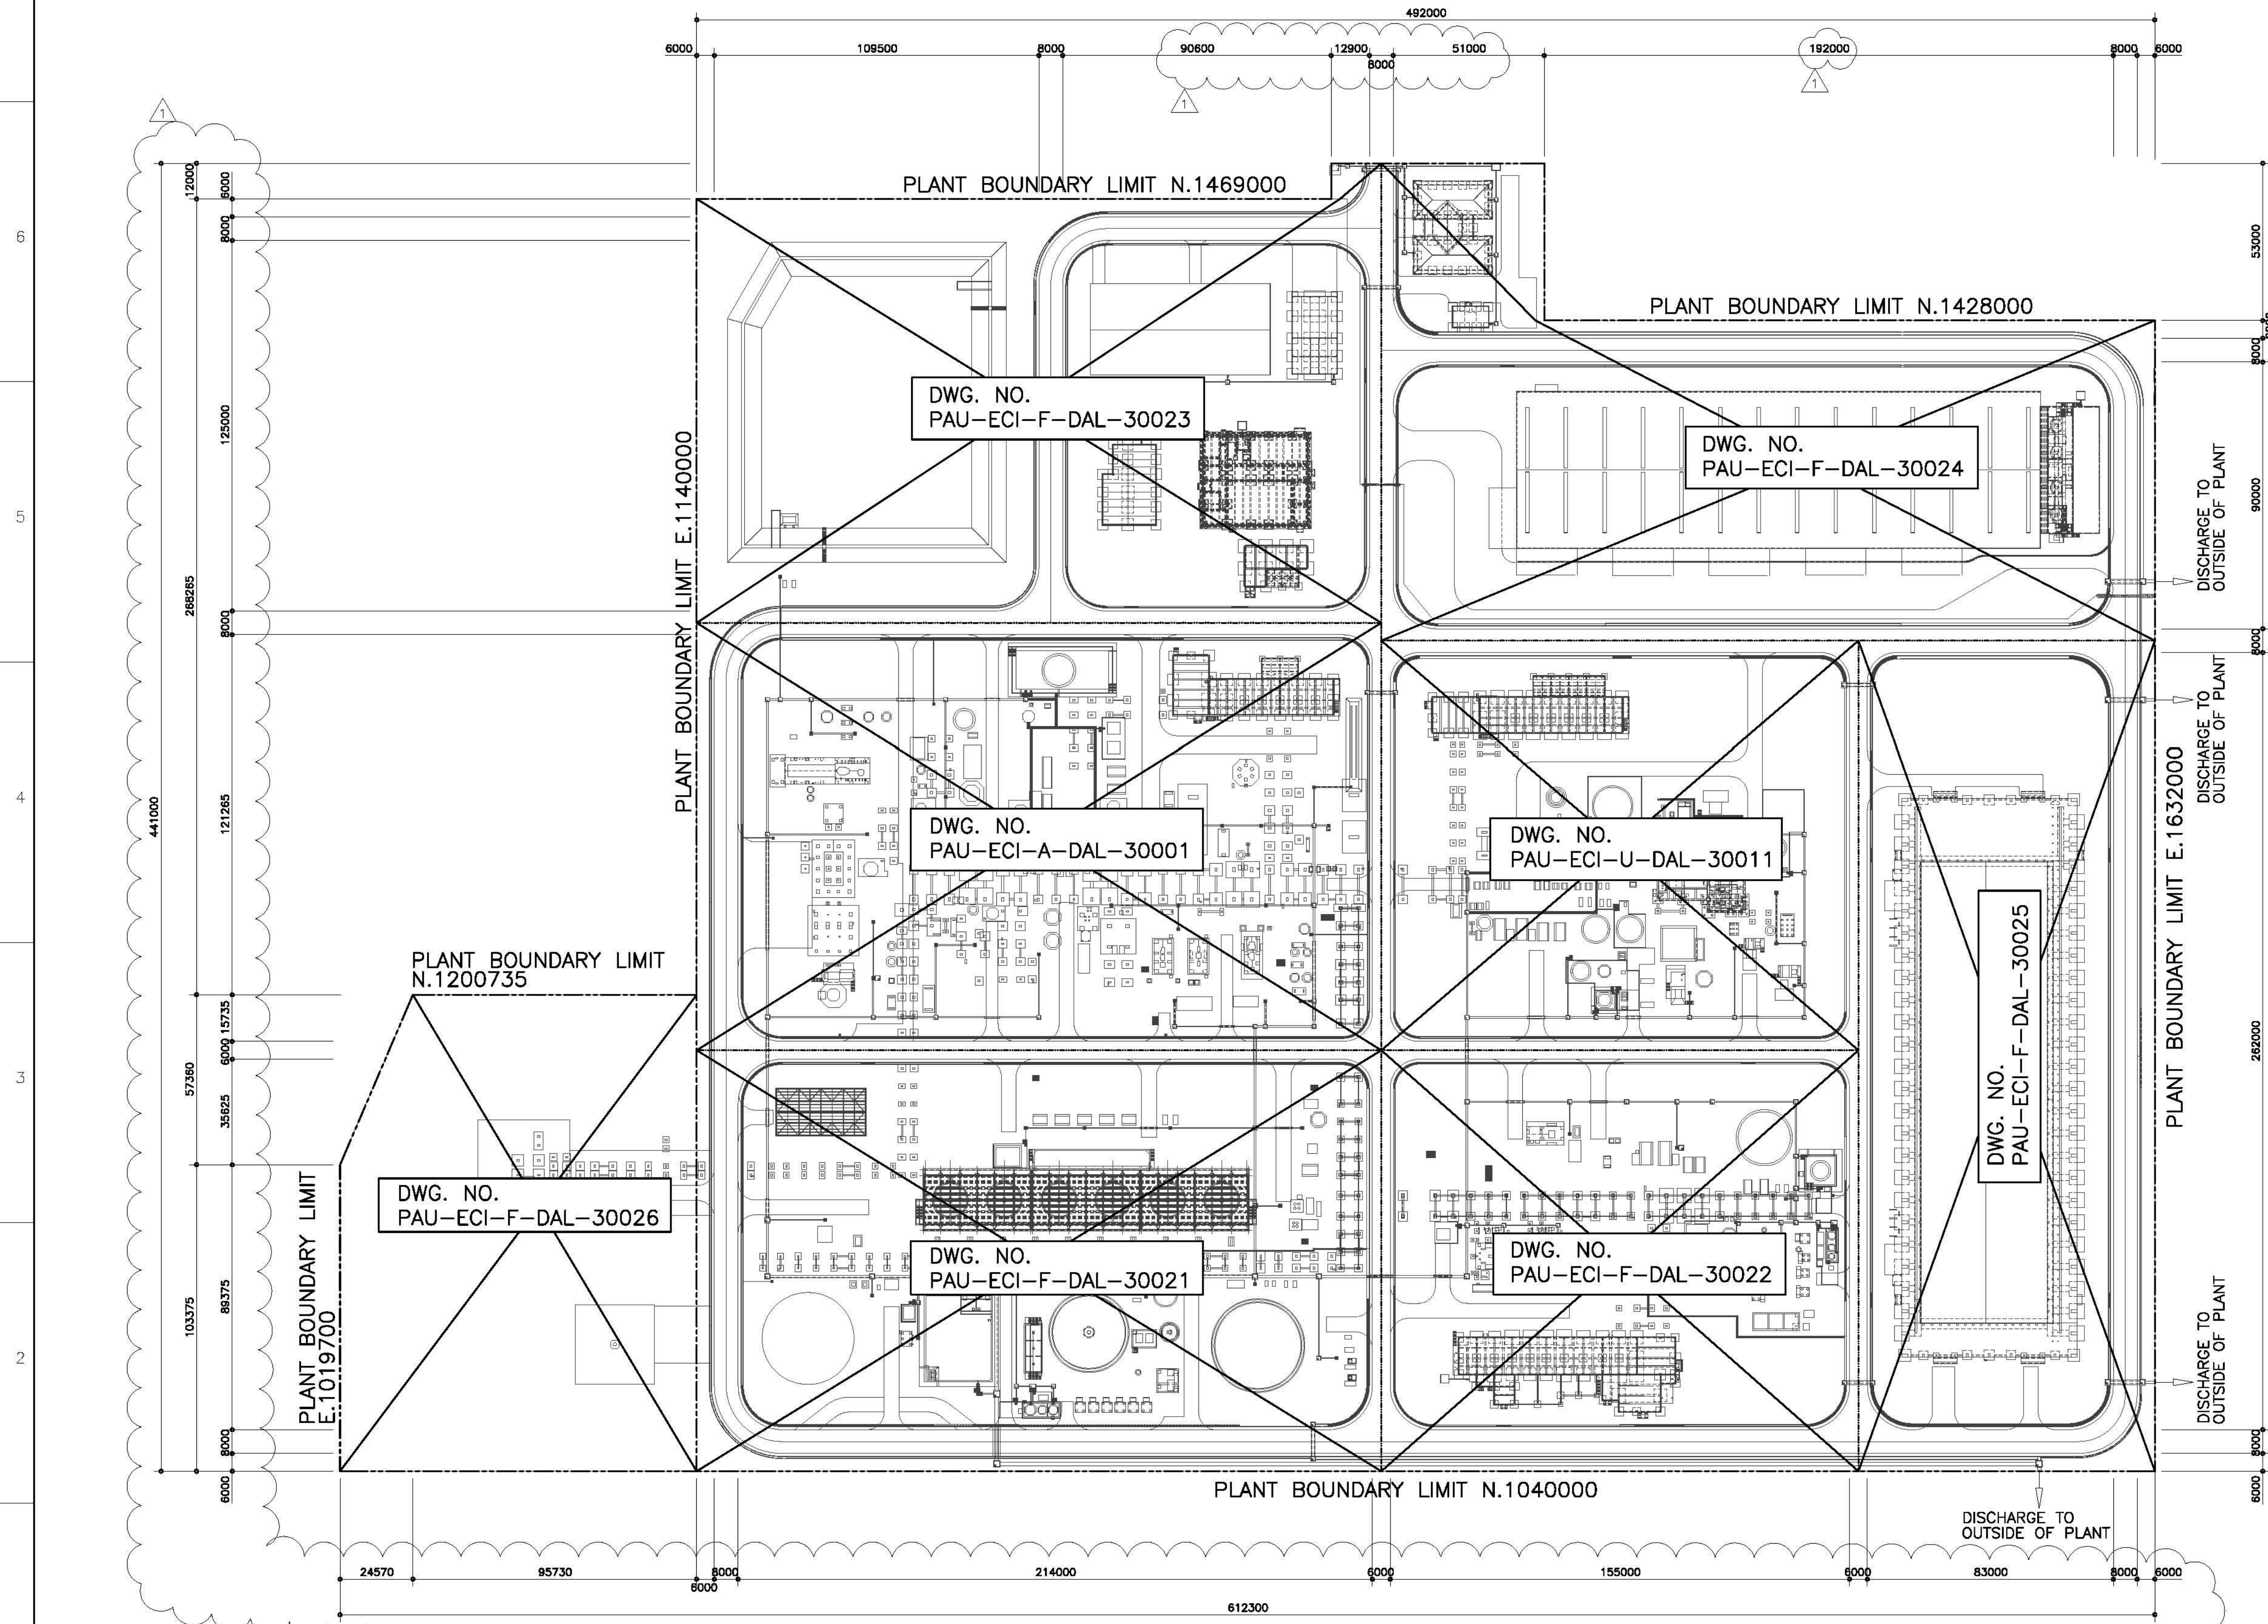

REFERENCE DOCUMENT & DRAWING		
NO.	DOC. & DWG. NO.	TITLE
1	PAU-EPI-C-DPP-00001	OVERALL PLOT PLAN
2	PAU-ECI-A-DAL-30001	DRAINAGE PLAN FOR AMMONIA AREA
3	PAU-ECI-U-DAL-30011	DRAINAGE PLAN FOR UREA AREA
4	PAU-ECI-F-DAL-30021	DRAINAGE PLAN FOR COOLING TOWER AREA
5	PAU-ECI-F-DAL-30022	DRAINAGE PLAN FOR UTILITY AREA
6	PAU-ECI-F-DAL-30023~30025	DRAINAGE PLAN FOR BUILDING & BULK STORAGE (1) ~ (3)
7	PAU-ECI-F-DAL-30026	DRAINAGE PLAN FOR FLARE AREA

REV. NO.	DATE	DESCRIPTION	DRN	CHECKED	APPROVED
N° REV	FECHA	DESCRIPCION	ELABORADO	VERIFICADO	APROBADO

DOCUMENTO REFERENCIAL:

El presente documento es de carácter referencial para fines exclusivos de preparación de la propuesta durante la etapa de licitación del Proyecto, por lo que la empresa Contratista es responsable de verificar dicha información durante el desarrollo y ejecución del proyecto, sin que esto implique derecho a modificaciones contractuales.

JOB NO. N° DE PROYECTO	DWG. TITLE: DRAINAGE KEY PLAN
SC2566	TITULO DEL DIBUJO: PLANO MAESTRO DE DRENAJE
SCALE ESCALA : 1/1200	DWG. NO. : N° DEL DIBUJO: PAU-ECI-C-DKP-30000
	SH 1/1 HOJA REV. 1 REVISION

