


- NOTES**
1. PLANT ELEVATION  
H.P.P.=EL+10000MM=+241M(WGS84 DATUM)  
\*H.P.P MEANS "HIGH POINT OF PAVING"
  2. ALL DIMENSIONS, ELEVATIONS AND COORDINATES ARE IN MILLIMETERS UNLESS OTHERWISE SPECIFIED.
  3. THE LOCATION AND INVERT ELEVATION OF DRAIN PIPE COULD BE ADJUSTED ON SITE DURING CONSTRUCTION CONSIDERING SITE CONDITION.

- NOTAS**
1. ELEVACION DE LA PLANTA  
H.P.P.=EL+10000MM=+241M(WGS84 DATUM)  
\*H.P.P SIGNIFICA "PUNTO ALTO DE LA PAVIMENTACION"
  2. TODAS LAS DIMENSIONES, ELEVACIONES Y COORDENADAS ESTAN EN MILIMETROS, SALVO SE ESPECIFIQUE LO CONTRARIO.
  3. LA LOCALIZACION Y LA ELEVACION DE FONDO DEL TUBO DE DRENAJE PODRAN AJUSTARSE EN EL SITIO DURANTE LA CONSTRUCCION ACORDE A LA CONDICION DEL SITIO.
  4. ABBREVIATION / ABBREVIACION  
MH : MANHOLE / CAMARA DE INSPECCION  
CB : CATCH BASIN / COLECTOR DE RED  
INV. EL. : INVERT ELEVATION / ELEVACION INVERTIDA  
D : DIAMETER / DIAMETRO  
L : LENGTH / LARGO  
W : WIDTH / ANCHO

- LEGEND/LEYENDA**
- MANHOLE (POLLUTED DRAINAGE)  
MH : CAMARA DE INSPECCION (DRENAJE CONTAMINADO)
  - MANHOLE (NON-POLLUTED DRAINAGE)  
SMH : CAMARA DE INSPECCION (DRENAJE NO CONTAMINADO)
  - VALVE BOX  
VB : CAJA DE VALVULA
  - SUMP BOX  
SB : CAJA DE SUMIDERO
  - CATCH BASIN  
CB : CAJA DE CAPTURA
  - OPEN DITCH  
ZANJA ABIERTA
  - OPEN DITCH WITH GRATING COVER  
ZANJA ABIERTA CON CUBIERTA DE REJILLA
  - DRAINAGE PIPE  
TUBO DE DRENAJE
  - ENCASEMENT FOR PIPE  
REVESTIMIENTO PARA TUBO

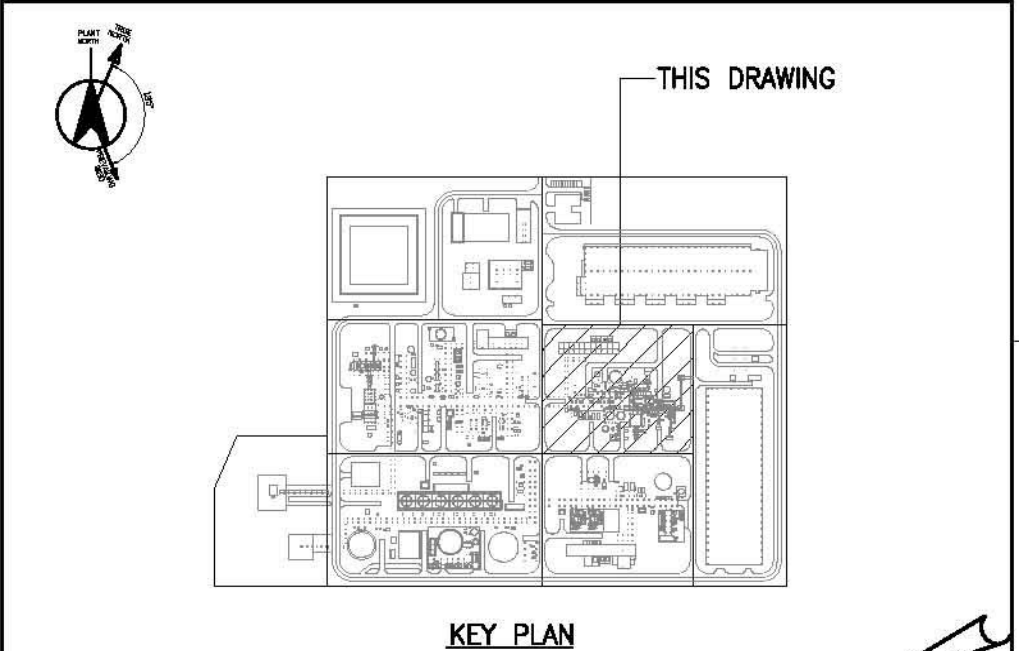

REFERENCE DOCUMENT & DRAWING		
NO.	DOC. & DWG. NO.	TITLE
1	PAU-ECI-C-CAL-30001	CALCULATION SHEET FOR DRAINAGE
2	PAU-EPI-C-DPP-00001	OVERALL PLOT PLAN
3	PAU-ECI-C-CAL-30000	DRAINAGE KEY PLAN

REV.NO.	DATE	DESCRIPTION	DRN	CHECKED	APPROVED
N° REV	FECHA	DESCRIPCION	ELABORADO	VERIFICADO	APROBADO

**DOCUMENTO REFERENCIAL:**

El presente documento es de carácter referencial para fines exclusivos de preparación de la propuesta durante la etapa de licitación del Proyecto, por lo que la empresa Contratista es responsable de verificar dicha información durante el desarrollo y ejecución del proyecto, sin que esto implique derecho a modificaciones contractuales.

JOB NO. N° DE PROYECTO	DWG. TITLE: <b>DRAINAGE PLAN FOR UREA AREA</b>
SC2566	TITULO DEL DIBUJO: <b>PLANO DE DRENAJE PARA AREA DE UREA</b>
DWG. NO. : N° DEL DIBUJO:	<b>PAU-ECI-U-DAL-30011</b>
SCALE ESCALA: 1/400	SH 1/1 HOJA REV. 1 REVISION

