


PLANO PLANTA BAJA

ESC. : 1 : 50


1

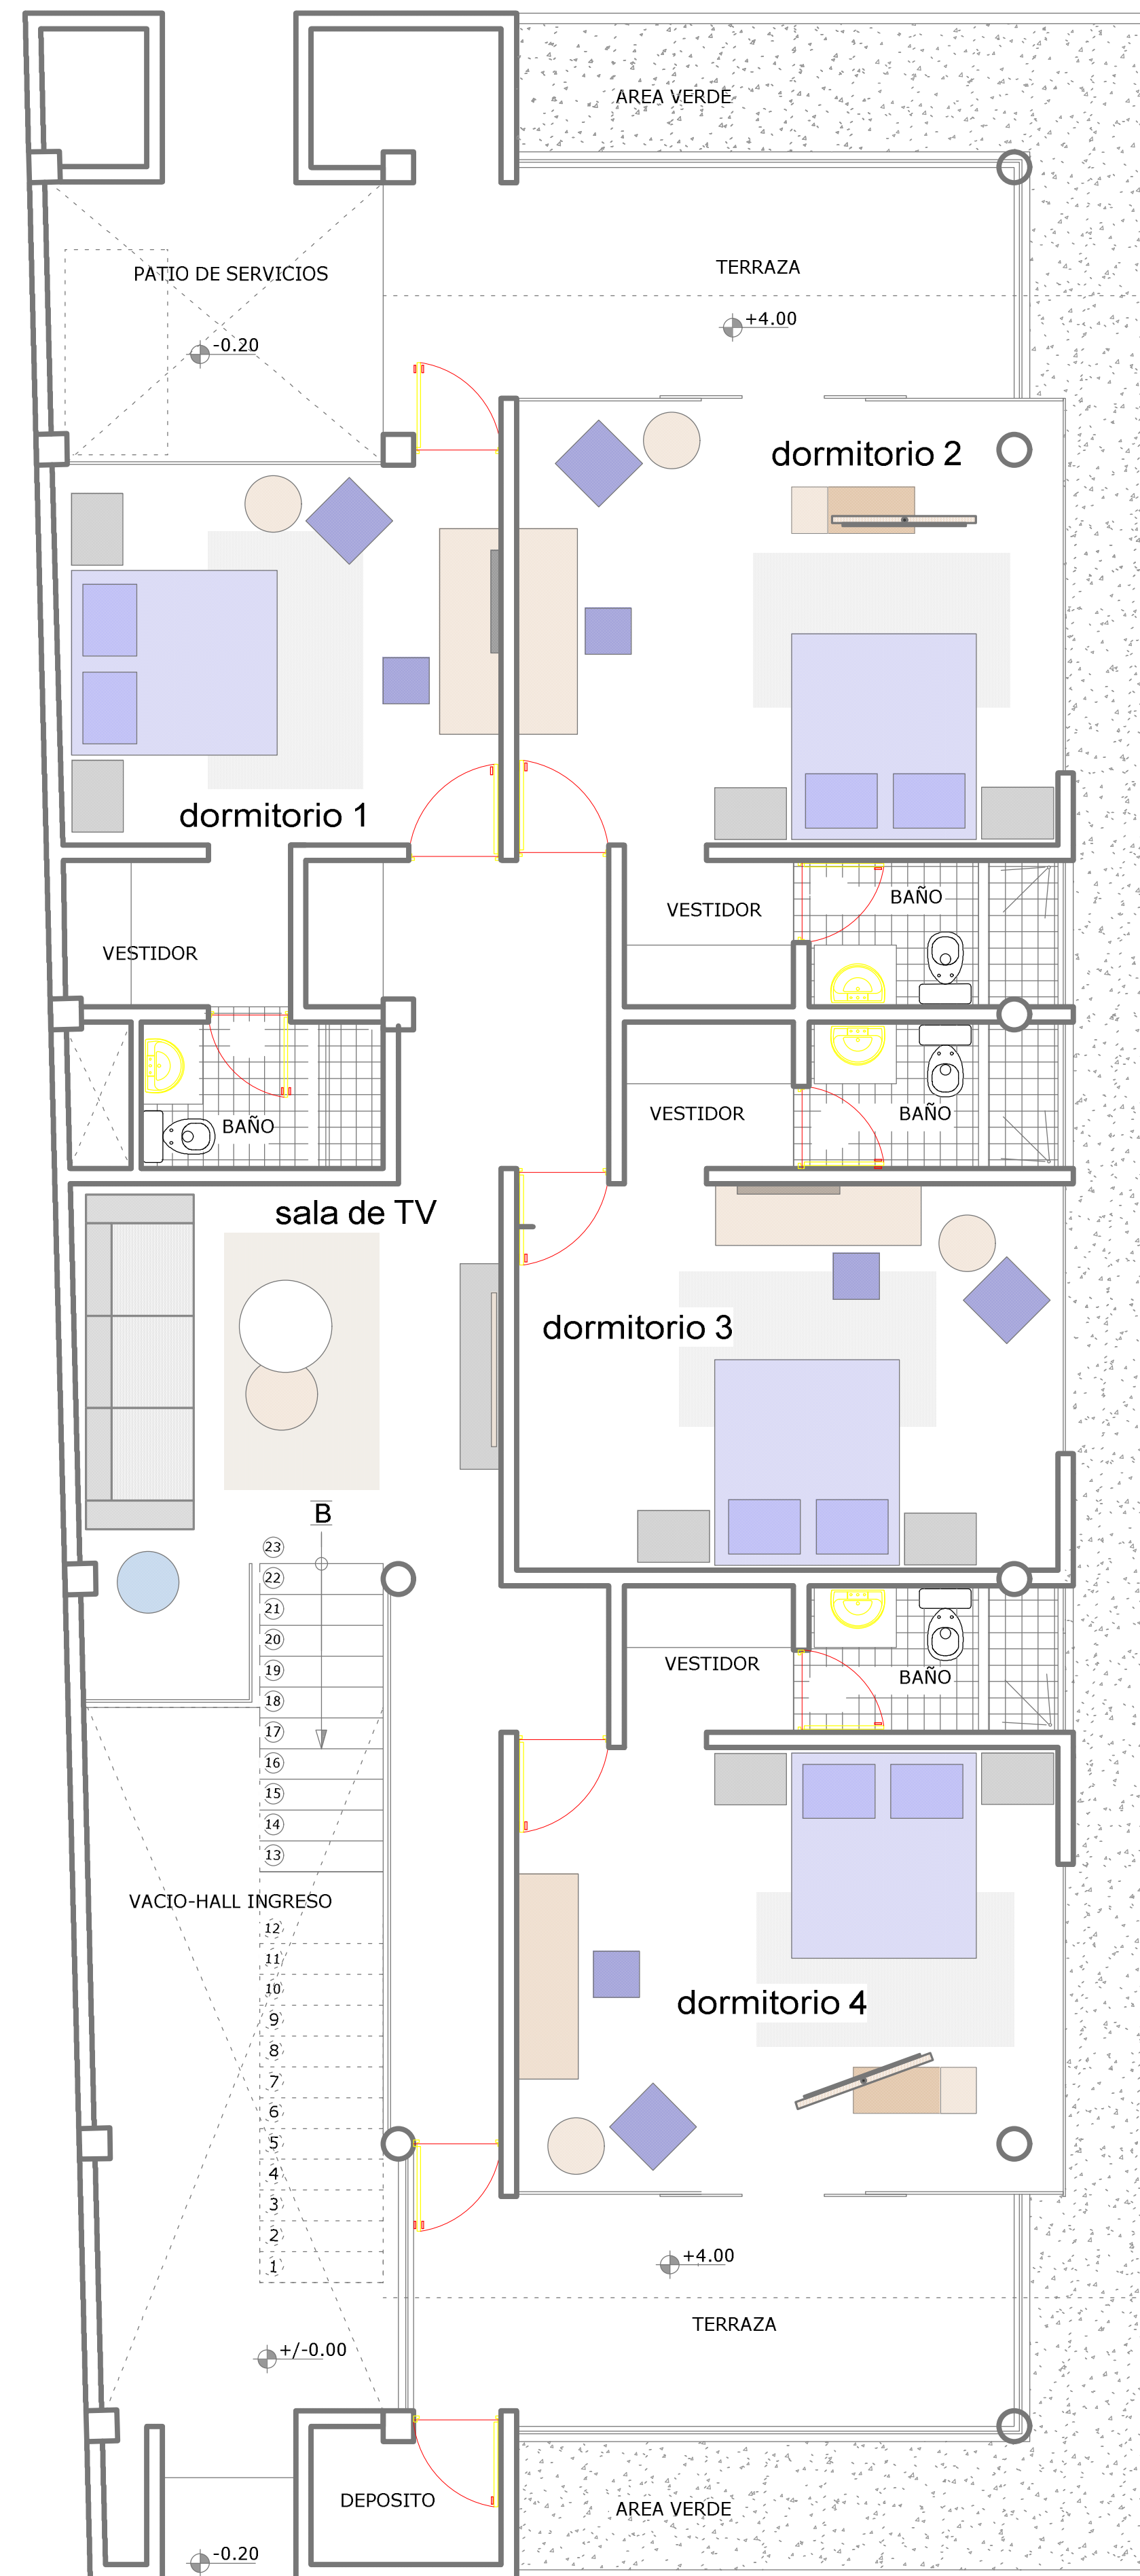

PLANO PLANTA ALTA

ESC. : 1 : 50

2

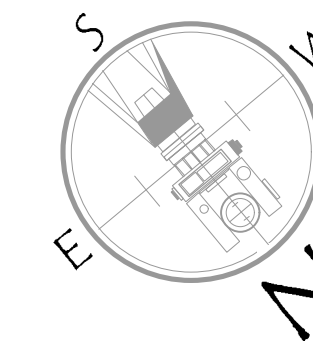


ZONA: OESTE	MANZ: 19A	REG. CATASTRAL
U.V.: 52	LOTE :	023041008

PROYECTO: VIVIENDA DUPLEX

PROPIETARIO: YACIMIENTOS PETROLIFEROS FISCALES BOLIVIANOS

DOMICILIO: CALLE SEVILLA S/N

SUPERFICIE DE TERRENO : 8.157,96 m<sup>2</sup>  
 SUPERFICIE CUBIERTA : 270,46 m<sup>2</sup>  
 SUPERFICIE A CONSTRUIR : 423,23 m<sup>2</sup>

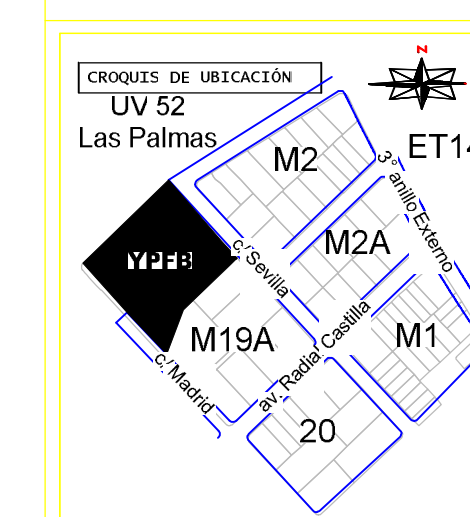

PROPIETARIOS:  
 PROYECTISTAS Y RESPONSABLE :  
 DIRECTOR TECNICO:  
 CONSTRUCTOR:

DESCRIPCION: **PLANO DE PLANTAS**  
 ESCALA 1:50

LAMINA: