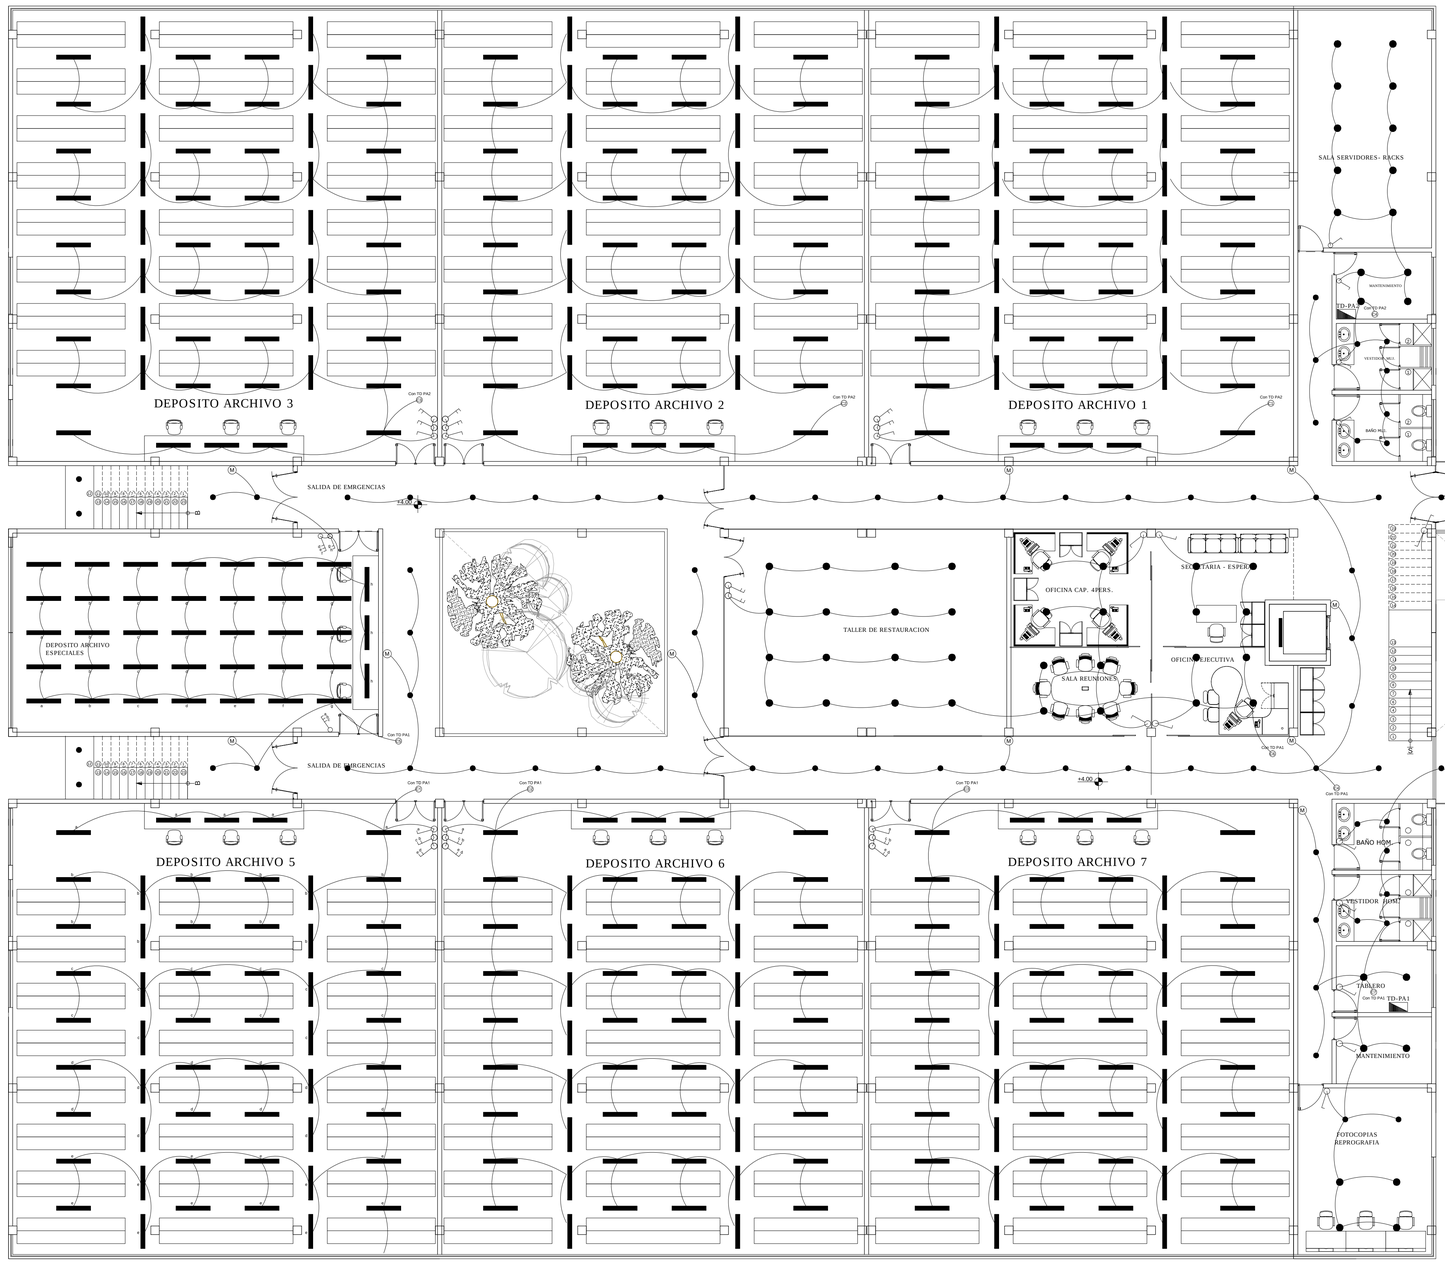

SIMBOLOGIA

- CIRCUITO DE ILUMINACION
- CIRCUITO DE TOMACORRIENTES
- CIRCUITO DE FUERZA
- CIRCUITO DE TOMACORRIENTES REGULADAS
- TUBO LED 1x16W 1.2 m
- LUMINARIA LED 20 W
- LUMINARIA LED DWL ROUND 10 W
- REFLECTOR LED 10 w
- REFLECTOR LED RGB 30 w
- SENSOR DE MOVIMIENTO O PRESENCIA
- BOMBILLA LED 9W ROSCA E-27
- PANTALLA INC. TIPO TORTUGA 100W
- INTERRUPTOR SIMPLE - DOBLE - TRIPLE
- CONMUTADOR
- TOMA CORRIENTES DE PARED
- TOMA CORRIENTES DE PARED A 1.20 m
- TOMA CORRIENTES DE PISO
- TOMA DE FUERZA
- TABLERO DE DISTRIBUCIÓN
- ESCALERILLA METÁLICA
- PUESTA A TIERRA
- INTERRUPTOR TERMOMAGNÉTICO
- CAJA DE PASO - INSPECCIÓN - DISTRIB.
- DUCTO PVC E 40
- POSTE DE ILUMINACIÓN 4m
- TRANSFORMADOR

ILUMINACION PLANTA ALTA

ESC. : 1 : 100 — 1

ARCHIVO INSTITUCIONAL YPFB - LA PAZ

REVISIONES					
FECHA	REV.	DESCRIPCIÓN	POR	CP	CLT

REPRESENTANTE LEGAL:

ARQUITECTO:

PROFESIONAL RESPONSABLE:

RESPONSABLE DE OBRA:

UBICACION:

DIBUJO ELABORADO EN:

ARQUITECTO PROYECTISTA: MARIA SOLEDAD ORTEGA BARRON

PROPIETARIO: YPFB

OBRA: CONSTRUCCION ARCHIVO INSTITUCIONAL YPFB - SENKATA LA PAZ

UBICACIÓN: AVENIDA PERIFERICA ESQ AVENIDA ARICA

MODELO: -

ARCHIVO: A - 01

LOCALIDAD: EL ALTO

DESCRIPCIÓN: ILUMINACION PLANTA ALTA

ESPECIALIDAD: ELECTRICA

FECHA: DICIEMBRE-13

ESCALA: 1:100

REVISION: 1

LÁMINA: 1