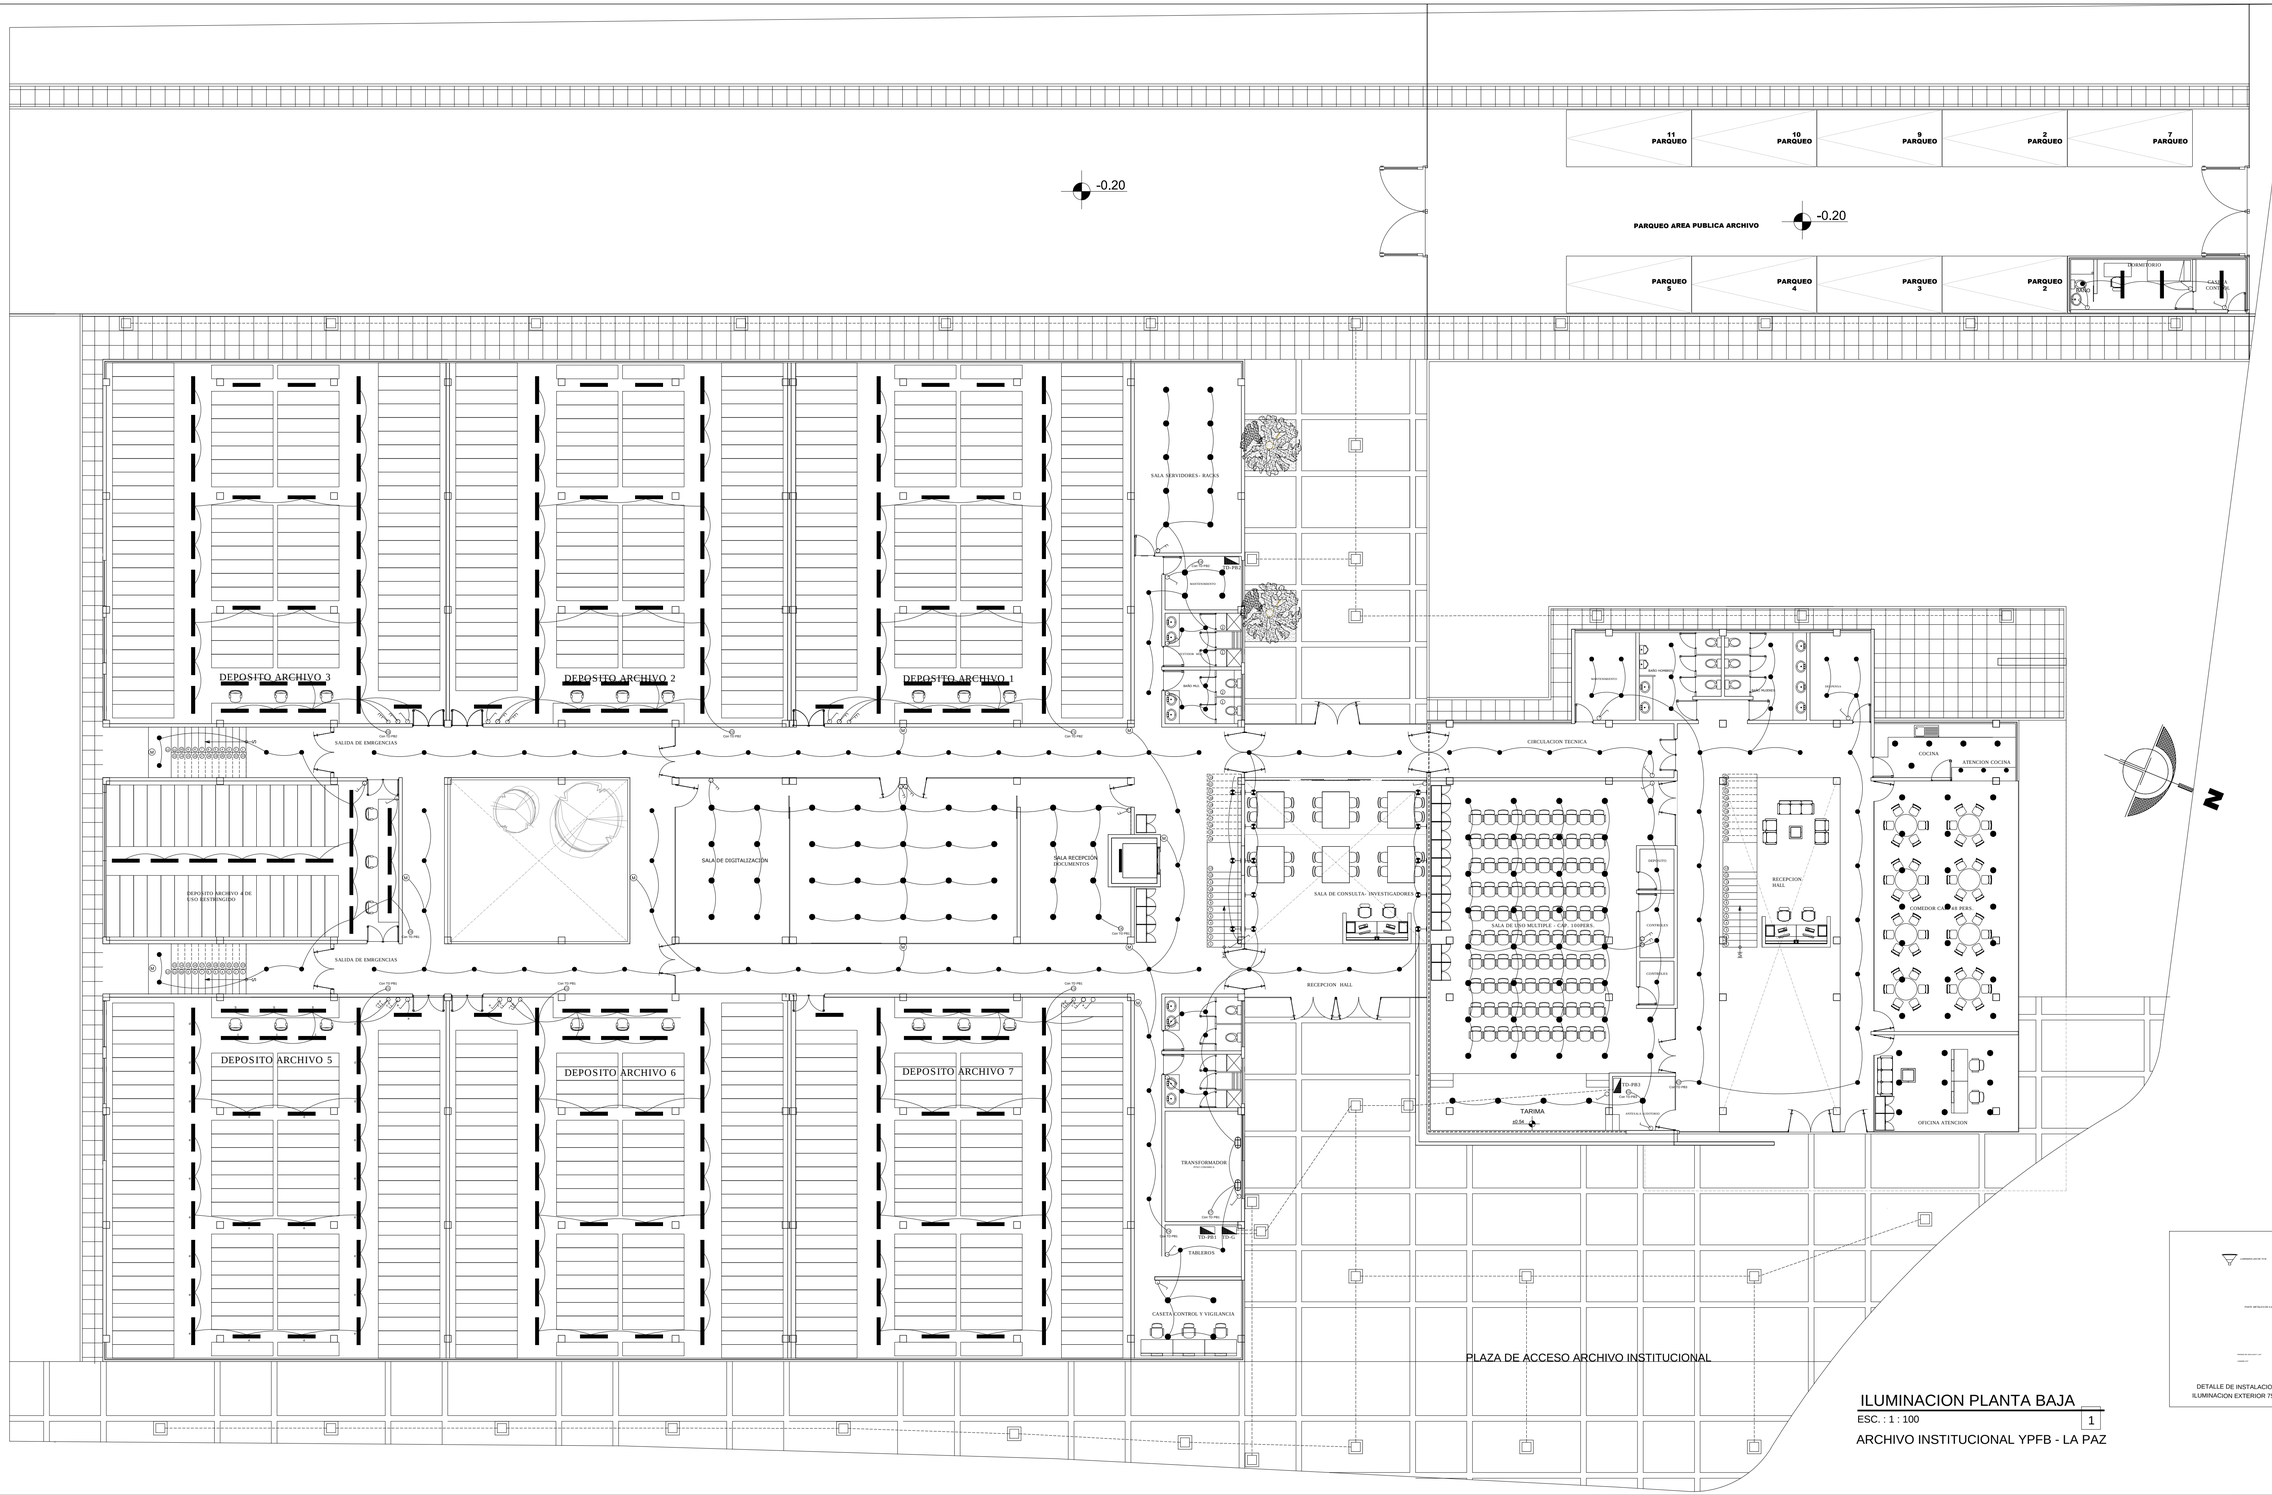

SIMBOLOGIA

- CIRCUITO DE ILUMINACION
- CIRCUITO DE TOMACORRIENTES
- CIRCUITO DE FUERZA
- CIRCUITO DE TOMACORRIENTES REGULADOS
- TUBO LED 1x16W 1.2 m
- LUMINARIA LED 20 W
- LUMINARIA LED DWL ROUND 10 W
- REFLECTOR LED 10 w
- REFLECTOR LED RGB 30 w
- PANTALLA INC. TIPO TORTUGA 100W
- APLIQUE CON LED 8W ROSCA E-27
- SENSOR DE MOVIMIENTO O PRESENCIA
- INTERRUPTOR SIMPLE - DOBLE - TRIPLE
- CONMUTADOR
- TOMA CORRIENTES DE PARED
- TOMA CORRIENTES DE PARED A 1.20 m
- TOMA CORRIENTES DE PISO
- TOMA CORRIENTES REG. DE PISO
- TOMA CORRIENTES REG. DE PARED
- TOMA CORRIENTES REG. DE TECHO
- CAJA DE INTERRUPTORES
- TOMA DE FUERZA
- TABLERO DE DISTRIBUCIÓN
- ESCALERILLA METÁLICA DE 20 cm
- PUESTA A TIERRA
- INTERRUPTOR TERMOMAGNÉTICO
- CAJA DE PASO - INSPECCIÓN - DISTRIB.
- DUCTO PVC E 40
- POSTE DE ILUMINACIÓN 4m
- TRANSFORMADOR

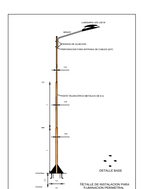

ILUMINACION PLANTA BAJA

ESC. : 1 : 100 — 1

ARCHIVO INSTITUCIONAL YPFB - LA PAZ

REVISIONES					
FECHA	REV.	DESCRIPCIÓN	POR	CP	CLT

REPRESENTANTE LEGAL:	PROFESIONAL RESPONSABLE:	UBICACION:	DIBUJO ELABORADO EN:
ARQUITECTO:	RESPONSABLE DE OBRA:		

ARQUITECTO PROYECTISTA: MARIA SOLEDAD ORTEGA BARRON

PROPIETARIO:	OBRA: CONSTRUCCION ARCHIVO INSTITUCIONAL YPFB - SENKATA LA PAZ		
	UBICACIÓN: AVENIDA PERIFERICA ESQ AVENIDA ARICA		
MODELO: -	ARCHIVO: A - 01	LOCALIDAD: EL ALTO	
DESCRIPCIÓN: ILUMINACION PLANTA BAJA		ESPECIALIDAD: ELECTRICA	FECHA: DICIEMBRE-13
		ESCALA: 1:100	REVISION: 1 / LÁMINA: 1