



PLANO DE LOSAS DE PRIMER PISO

ESC. 1:100


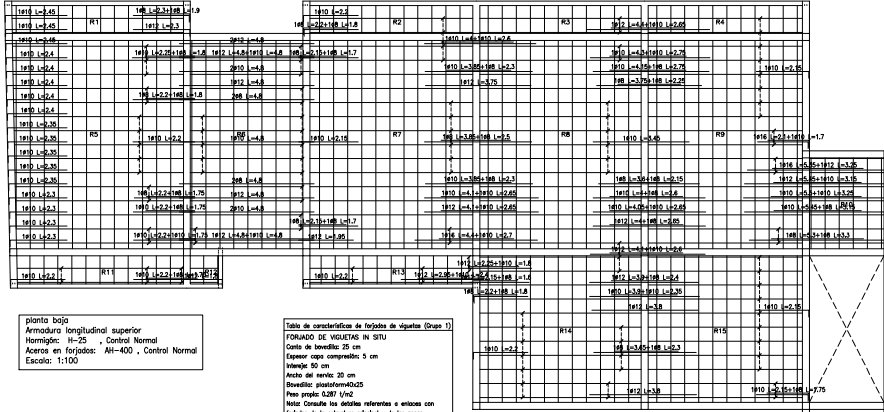


LOSA TIPO 1
 ARMADA EN DOS DIRECCIONES
 Escala 1:15

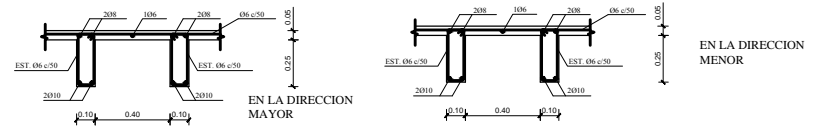

C-1=C-2	C-3=C-4	C-5	C-6=C-10	C-7	C-8	C-9=C-13	C-11	C-12	C-16=C-17	C-18=C-19	C-20=C-21	cubierta planta bajo Cimentación
0.25 C1 18x0,2 412	0.25 C1 18x0,2 412	0.25 C1 18x0,2 412	0.25 C1 18x0,2 412	0.25 C1 18x0,2 412	0.25 C1 18x0,2 412	0.25 C1 18x0,2 412	0.25 C1 18x0,2 412	0.25 C1 18x0,2 412	0.25 C1 18x0,2 412	0.25 C1 18x0,2 412	0.25 C1 18x0,2 412	
0.25 C1 18x0,2 412	0.25 C1 18x0,2 412	0.25 C1 18x0,2 412	0.25 C1 18x0,2 412	0.25 C1 18x0,2 412	0.25 C1 18x0,2 412	0.25 C1 18x0,2 412	0.25 C1 18x0,2 412	0.25 C1 18x0,2 412	0.25 C1 18x0,2 412	0.25 C1 18x0,2 412	0.25 C1 18x0,2 412	

Cuadro de pilares
 Hormigón: H-25 , Control Normal
 Acero: AH-400 , Control Normal
 Escala: 1:50

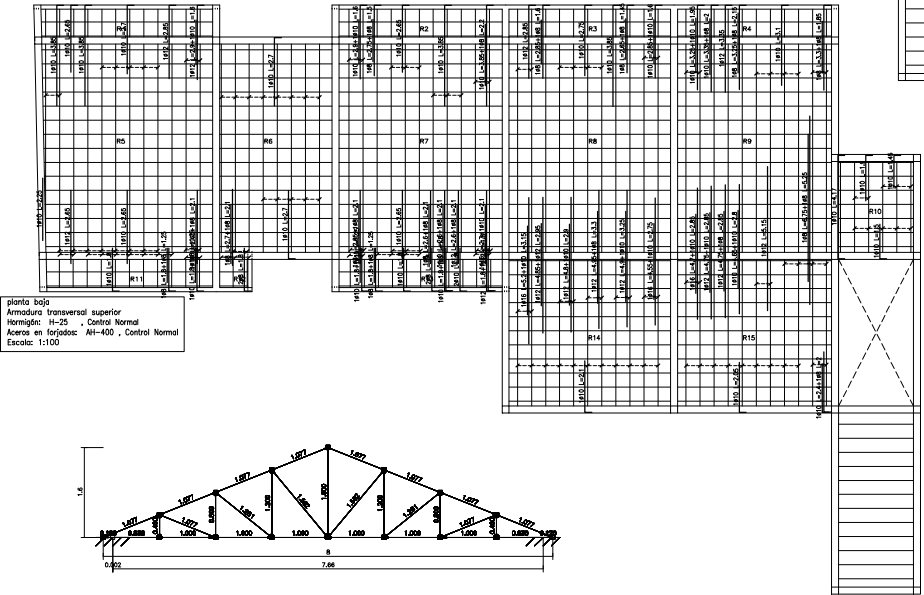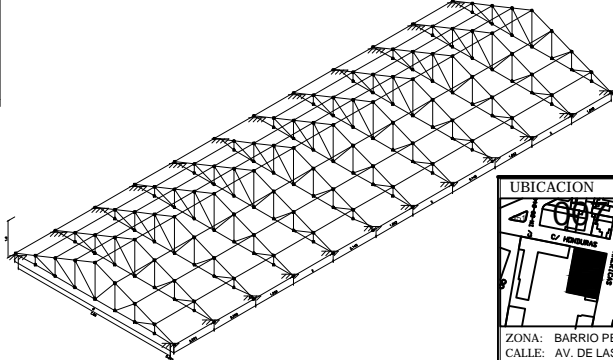

UBICACION 	PROPIETARIO:
ZONA: BARRIO PETROLERO CALLE: AV. DE LAS AMERICAS	PLANO DE CIMENTOS
PROYECTO AMPLIACION OFICINAS YFPB - COMERCIAL DISTRITO CHUQUISACA	RELACION DE SUPERFICIES SUPERFICIE DEL LOTE S/TESTIMONIO: SUP. PLANTA BAJA: 339,36 M ² SUP. PLANTA ALTA: 283,80 M ² SUP. TOTAL DE CONSTRUCCION: 623,16 M ²
PROPIETARIO	CODIGO CATASTRO URBANO DISTRITO: 07 MANZANA: 41 LOTE: 19
ESTRUCTURAL ING. FRANCISCO GALEAN VELASCO REG. SIB: 18 414	ESCALAS 1:75
Nº DE LAMINA 2/9	FECHA