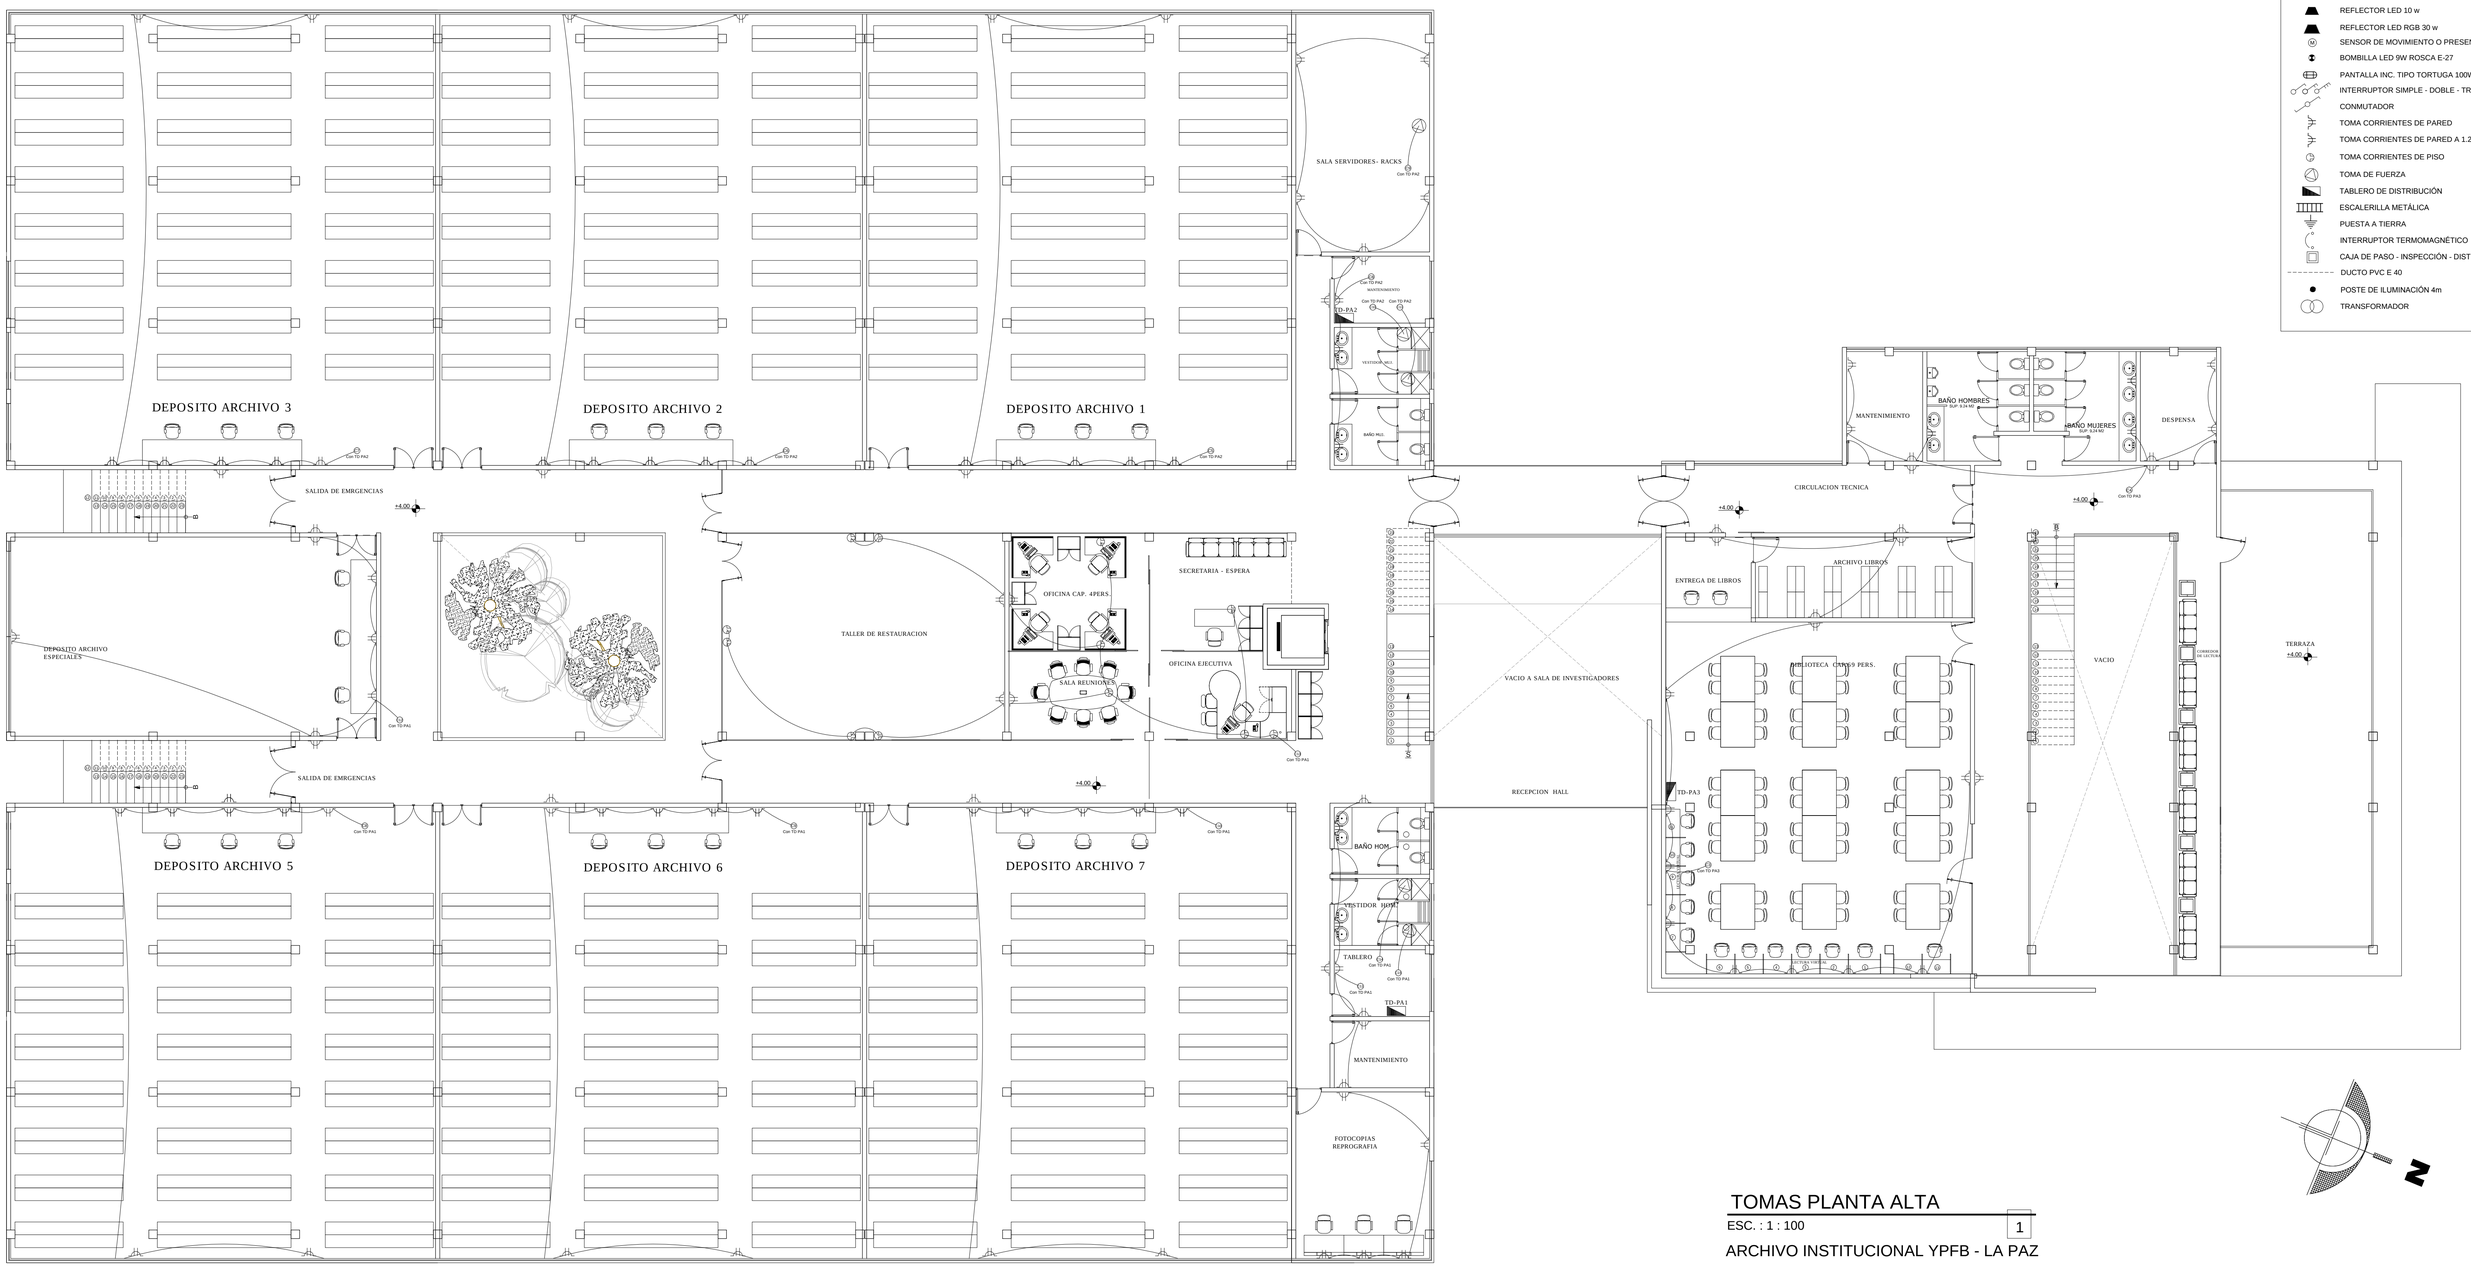

FECHA	REV.	DESCRIPCIÓN	POR	CP	CLT

ARQUITECTO:

RESPONSABLE DE OBRA:

ARQUITECTO PROYECTISTA: MARIA SOLEDAD ORTEGA BARRON

PROPIETARIO:

OBRA: CONSTRUCCION ARCHIVO INSTITUCIONAL YPFB - SENKATA LA PAZ

UBICACIÓN: AVENIDA PERIFERICA ESQ AVENIDA ARICA

MODELO:	ARCHIVO:	LOCALIDAD:
-	A - 01	EL ALTO

DESCRIPCIÓN: TOMAS PLANTA ALTA

ESPECIALIDAD:	FECHA:
ELECTRICA	DICIEMBRE-13

ESCALA:	REVISION:	LÁMINA:
1:100	1	1