



PLANTA CUBIERTA
ESC. : 1 : 100

CUADRO DE
PERFILES METALICOS
ESC. : 1 : 10


Col. HºAº			
CC40	COSTANERA 1	CORREA	TB (1 1/2" plg.)

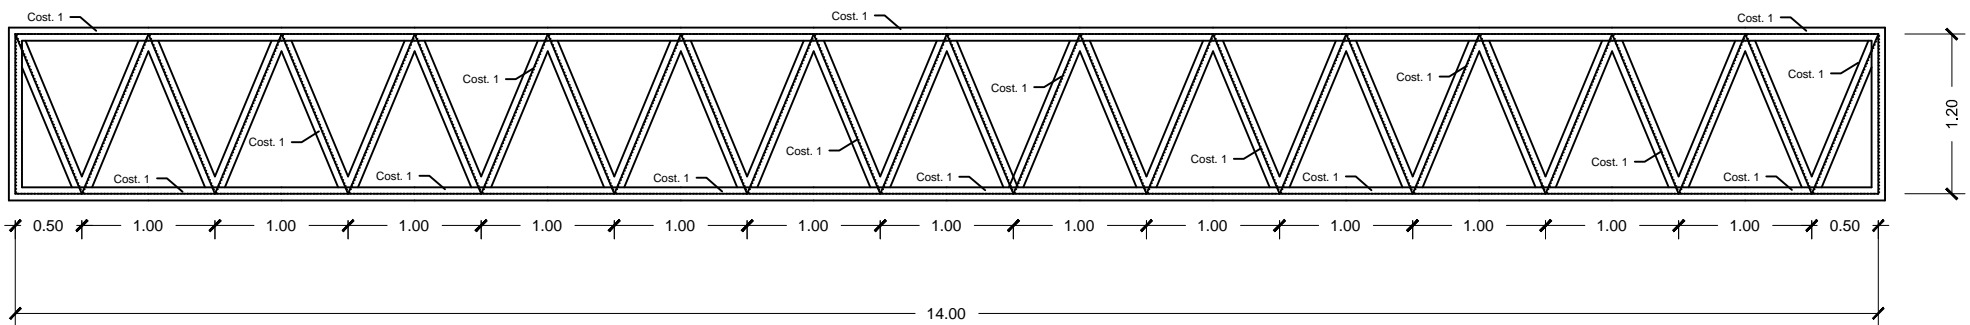


RETICULA PRINCIPAL
ESC. : 1 : 50

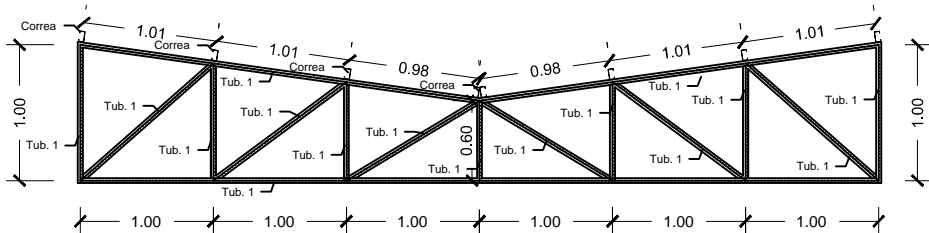



RETICULA SECUNDARIA
ESC. : 1 : 50

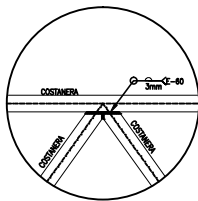

DETALLE 1

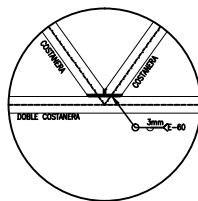


DETALLE 2

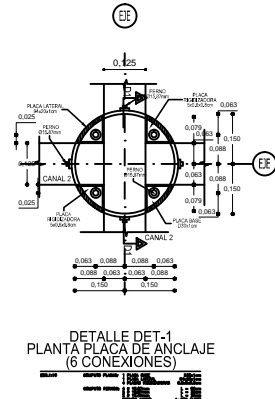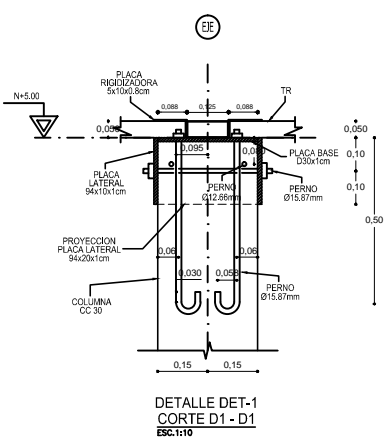

Zapata Tipo A

Esc. 1:50

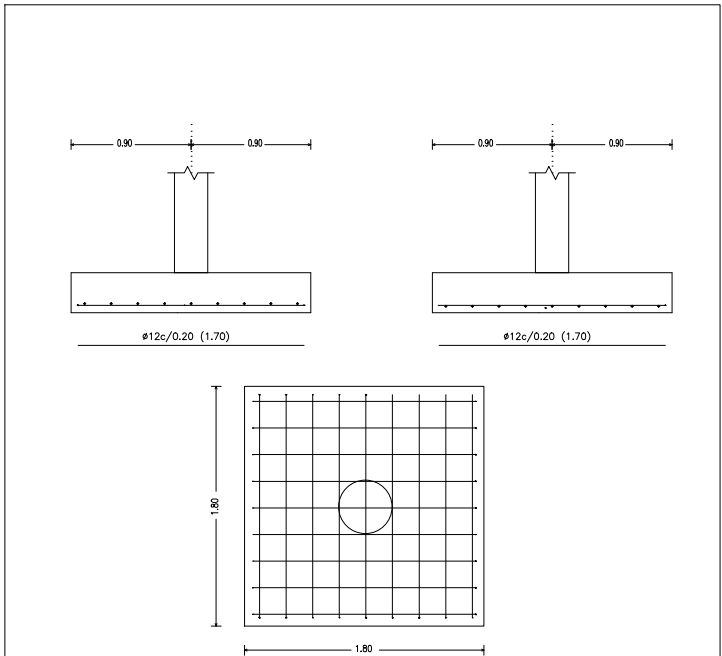

NOTAS:

- ESTRUCTURA DE ACERO ESTRUCTURAL.
- SOBRECARGA: 60 kgf/m².
VIENTO: 45 km/h.
- ACERO ESTRUCTURAL A36
- DIMENSIONES EN METROS, ESCALAS INDICADAS.

ZONA : CENTRAL	LOTE :	REG. CATASTRAL 71417
U.V. :	MANZ. :	
OBRA : AMPLIACION GNV ESTACION DE SERVICIO MARISCAL SUCRE		
PROPIETARIO : YACIMIENTOS PETROLIFEROS FISCALES BOLIVIANOS		
DIRECCION : AVENIDA MARISCAL SUCRE ESQ. CALLE S/N		
SUPERFICIE DE TERRENO : 2242.13 M2 SUPERFICIE CONSTRUIDA ADM. Y SERVICIOS : 231.24 M2 SUPERFICIE CONSTRUIDA CUBIERTA TINGLADO ISLAS : 187.50 M2 SUPERFICIE A AMPLIAR COMPRESOR : 91.35 M2 SUPERFICIE A AMPLIAR TINGLADO ISLAS GNV : 76.15 M2		PROPIETARIO :
		PROYECTISTA :
		Nº DE REGISTRO NACIONAL :
		PROYECTISTA :
		Nº DE REGISTRO NACIONAL :
		PROYECTISTA :
		Nº DE REGISTRO NACIONAL :
OBSERVACIONES		LAMINA Nº
PLANOS ESTRUCTURALES		2/2
ESCALA : indicada		
APROBACION O.M.T.	APROBACION G.A.M.P.S.	