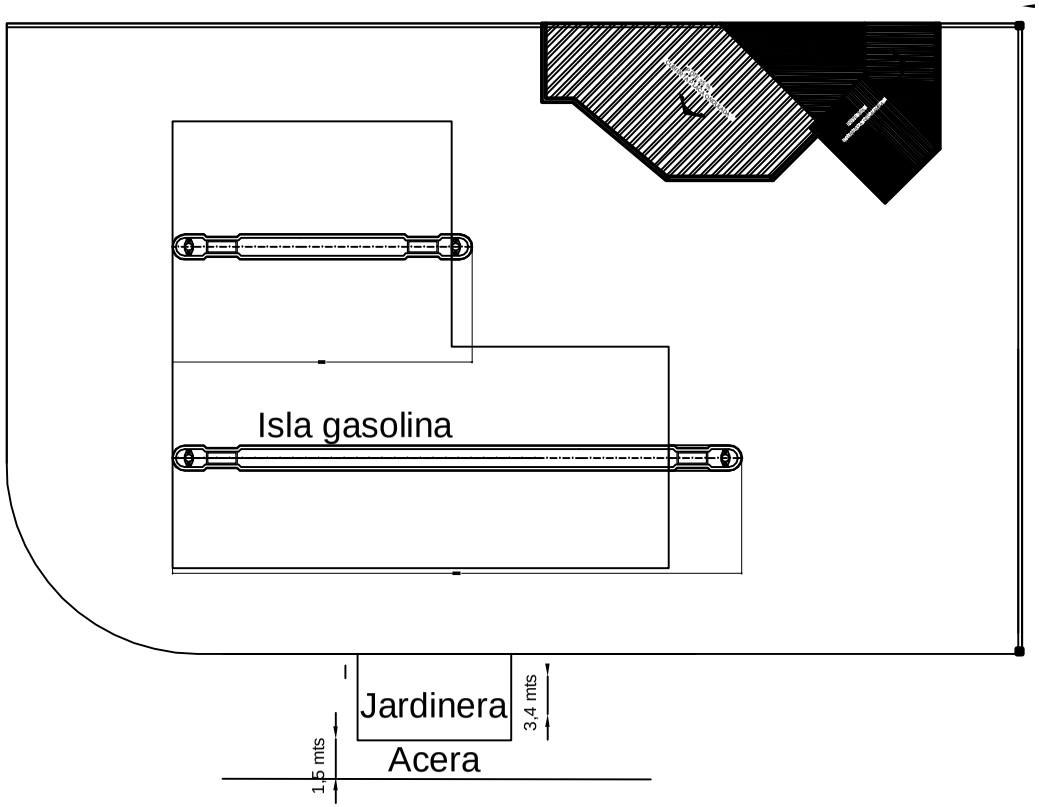

ELABORADO POR		FECHA			FIRMA
DISEÑO:	ING. LUIS ANTONIO TEJEDA	21	01	2015	
DIBUJO:	ING. LUIS ANTONIO TEJEDA	21	01	2015	
REVISADO POR		FECHA			FIRMA
SUP.					

YACIMIENTOS PETROLIFEROS FISCALES BOLIVIANOS
GERENCIA NACIONAL DE COMERCIALIZACION
DIRECCION NACIONAL DE DISTRITOS COMERCIALES
UNIDAD TECNICA DE PROYECTOS

Estudio:
ELAVORACION DEL PROYECTO ESTACION DE SERVICIO CALA CALA

JEFE DE UNIDAD: ING. CRISTHI ANCHOQUE

Consultor:

Titulo: PLANTA ESTACIÓN DE SERVICIO CALA CALA

CODIGO:

Escala: **Escala: 1:100**

Nº de Lamina: 01/01