


ESC. 1: 20

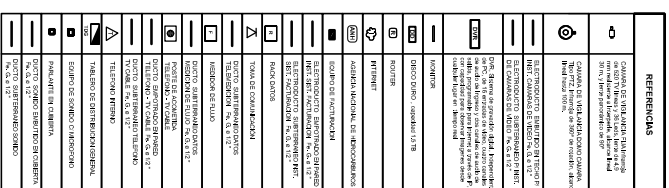

PROYECTO INSTALACIONES ELECTRICAS		No. de Hoja: 1	
SISTEMAS DE VIDEO VIGILANCIA TELEFONO SEMI-CONVENCIONAL, E-SEA		CODIGO:	
Escala: 1:100		05/08	