


ESC. 1: 20

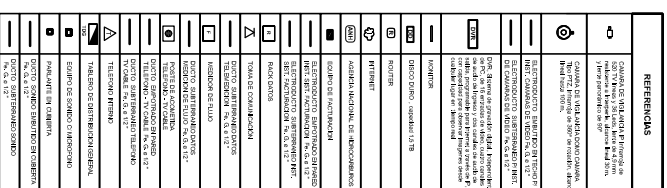

PROYECTO INSTALACIONES ELECTRICAS		Nº de Hoja	
SERBIAN DE VIDUA - VITRANION TELEFONO SINDICATO ALERTE, B.E.B. Escala: 1:100		06/08 	