
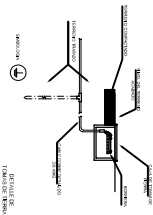
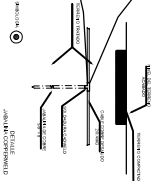


SISTEMA DE PARARRAYO Y PUESTA A TIERRA

ESCA: 1:20

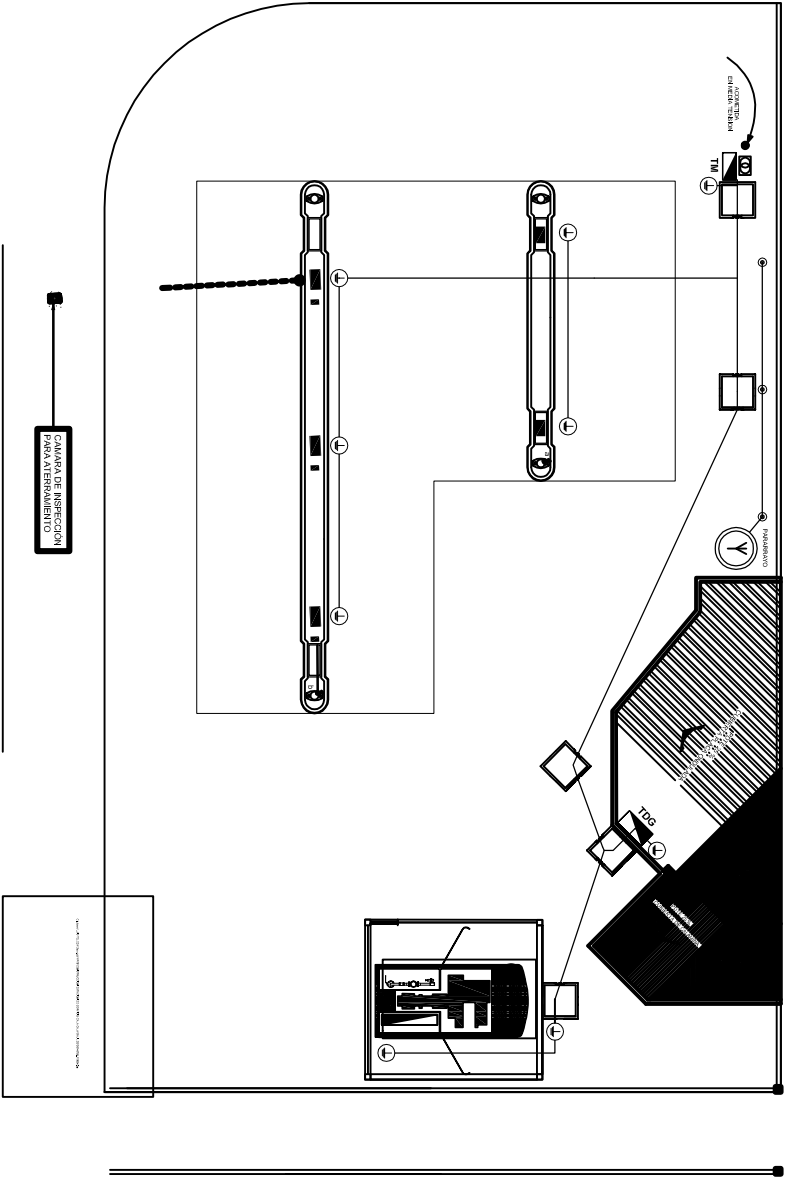

ELABORADO POR		FECHA		TIPO	
DISEÑO	ING. DIEGO CHAVEZ QUISPE	01	08	01/04	
DISEÑO	ING. DIEGO CHAVEZ QUISPE	01	08	01/04	
REVISADO POR					
REP					

YACIMIENTOS PETROLIFEROS FISCALES BOLIVIANOS GERENCIA NACIONAL DE COMERCIALIZACION DIRECCION NACIONAL DE DISTRITOS COMERCIALES UNIDAD TECNICA DE PROYECTOS		TITULO ELABORACION DEL PROYECTO ESTACION DE SERVICIO CALA CALA		AUTOR ING. DIEGO CHAVEZ QUISPE	
CORPORACIÓN YPFB Yacimientos Petrolíferos Fiscales Bolivianos		JEFES DE UNIDAD		PROYECTO INSTALACIONES ELECTRICAS SISTEMAS Y DISPOSITIVOS DE SEGURIDAD	
				Escala: 1:100	
				07/08	