



YPFB OFICINAS VILLA MONTES

DIAGRAMA DISTRIBUCION DE PUNTOS DE DATOS

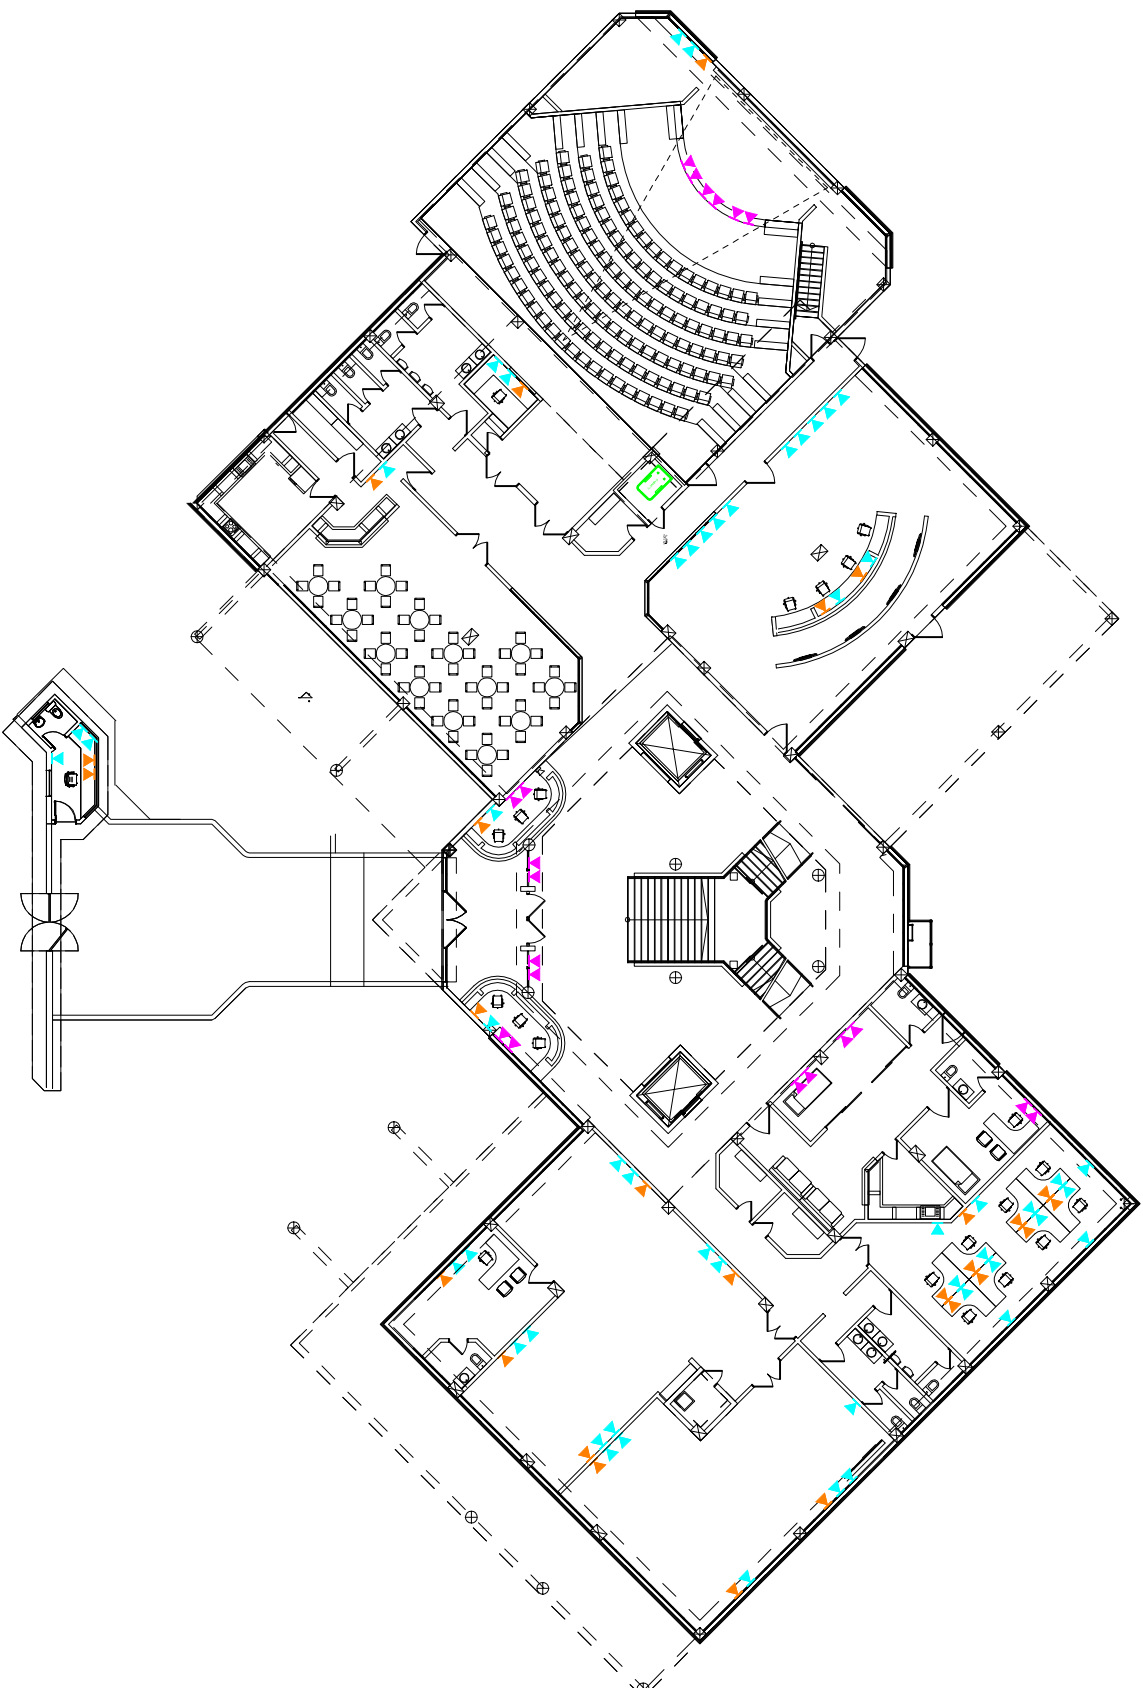

CLIENTE:



GESTION - 2015

AREA:

PLANTA BAJA

INFORMACION:

UBICACION DE PUNTOS DE RED

INFORMACION:


- ▲ PUNTO DE RED CAT. 6A
- ▲ PUNTO DE RED CAT. 5E
- ▲ PUNTO DE RED NUEVO CAT. 6A

REFERENCIAS/INFORMACION			
PUNTO DE RED CAT. 6A	53	PUNTO DE RED NUEVOS CAT. 6A	20
PUNTO DE RED CAT. 5E	27		

YPFB OFICINAS VILLA MONTES




DIAGRAMA DISTRIBUCION DE PUNTOS DE DATOS



CLIENTE:

 GESTION - 2015

AREA:
PRIMER PISO

INFORMACION:
 UBICACION DE PUNTOS DE RED

INFORMACION:
 PUNTO DE RED CAT. 6A
 PUNTO DE RED CAT. 5E
 PUNTO DE RED NUEVO CAT. 6A


REFERENCIAS/INFORMACION			
PUNTO DE RED CAT. 6A	70	PUNTO DE RED NUEVOS CAT. 6A	70
PUNTO DE RED CAT. 5E	49		

YPFB OFICINAS VILLA MONTES

DIAGRAMA DISTRIBUCION DE PUNTOS DE DATOS



CLIENTE:



AREA: SEGUNDO PISO

INFORMACION:
UBICACION DE PUNTOS DE RED


INFORMACION:

- ▲ PUNTO DE RED CAT. 6A
- ▲ PUNTO DE RED CAT. 5E
- ▲ PUNTO DE RED NUEVO CAT. 6A


REFERENCIAS/INFORMACION			
PUNTO DE RED CAT. 6A	77	PUNTO DE RED NUEVOS CAT. 6A	70
PUNTO DE RED CAT. 5E	44		

YPFB OFICINAS VILLA MONTES

DIAGRAMA DISTRIBUCION DE PUNTOS DE DATOS

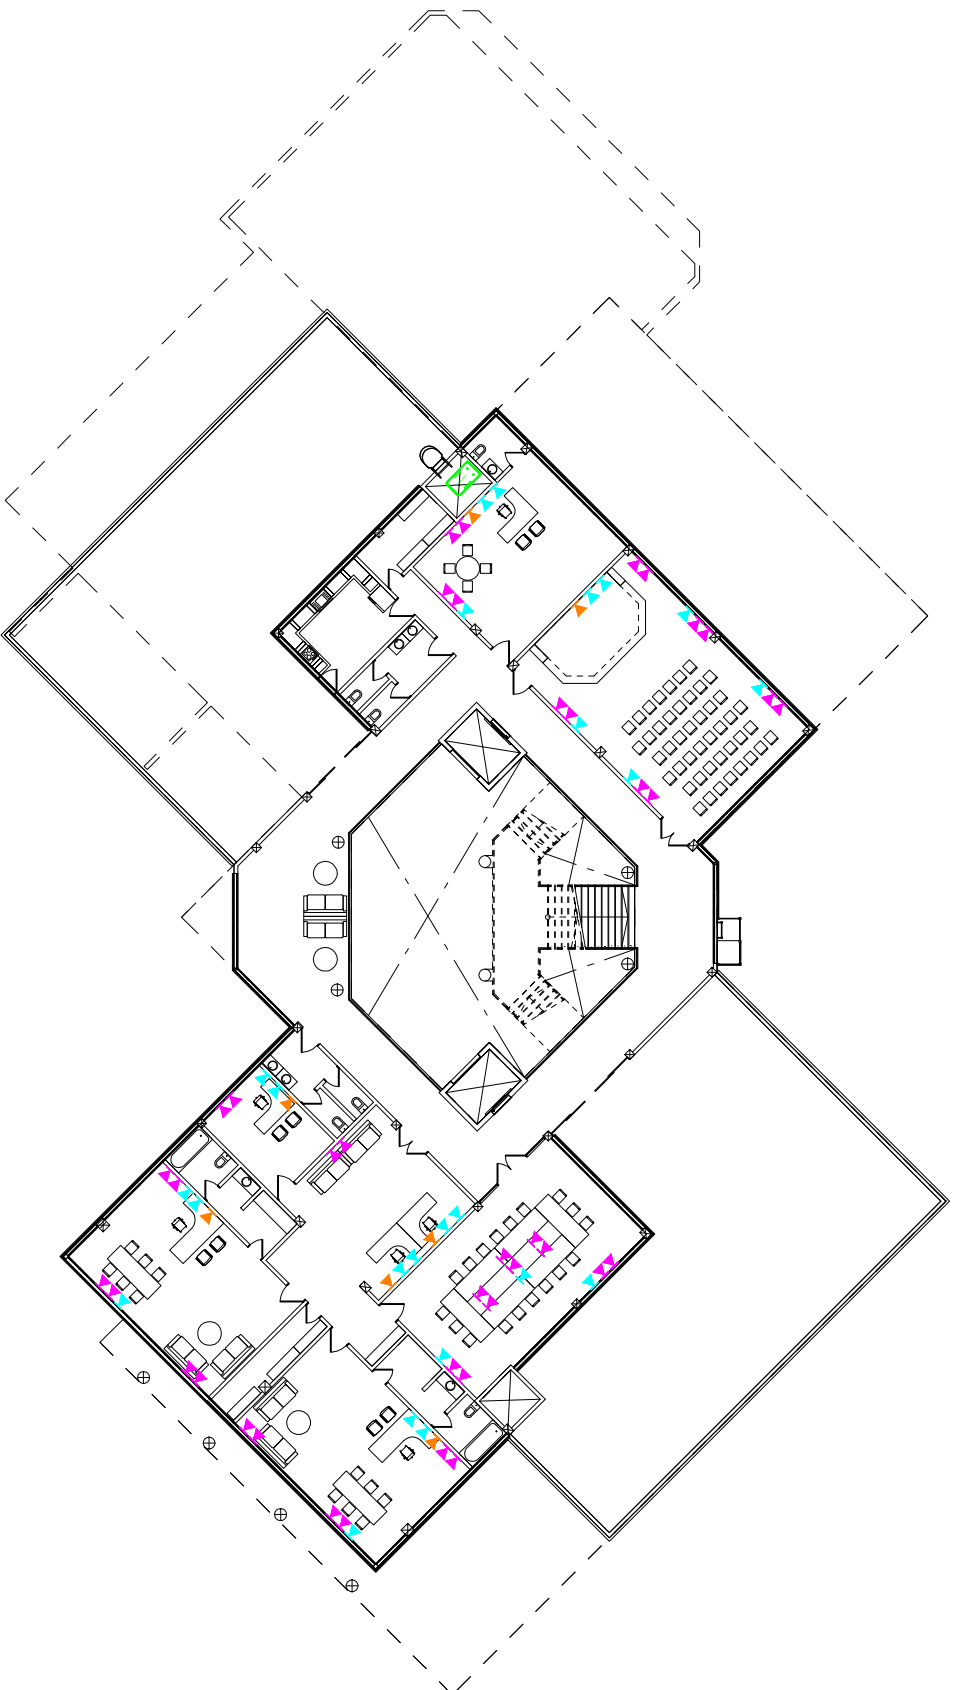

CLIENTE:



AREA: TERCER PISO

INFORMACION:
UBICACION DE PUNTOS DE RED

INFORMACION:

- ▲ PUNTO DE RED CAT. 6A
- ▲ PUNTO DE RED CAT. 5E
- ▲ PUNTO DE RED NUEVO CAT. 6A

REFERENCIAS/INFORMACION			
PUNTO DE RED CAT. 6A	24	PUNTO DE RED NUEVOS CAT. 6A	40
PUNTO DE RED CAT. 5E	7		