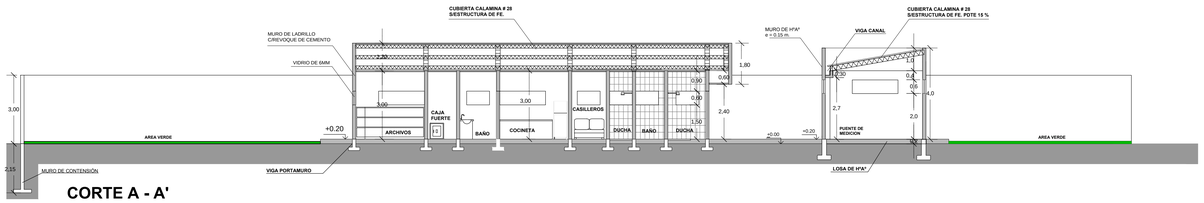

CORTE A - A'

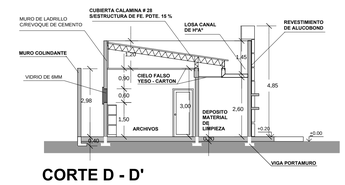

CORTE D - D'

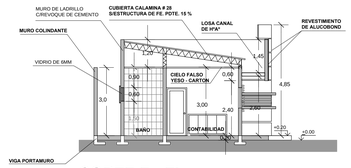

CORTE E - E'

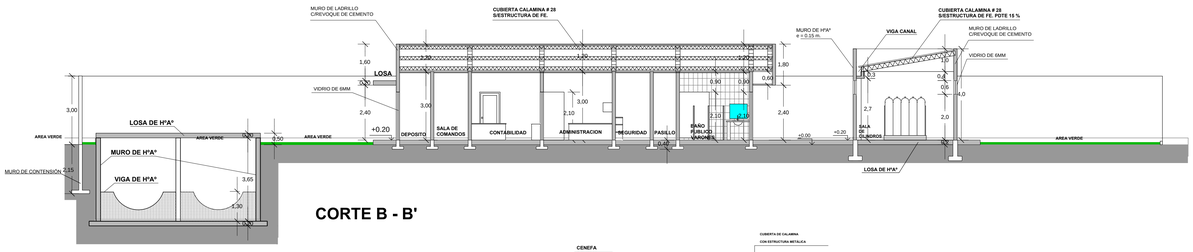

CORTE B - B'

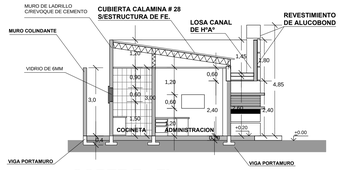

CORTE F - F'

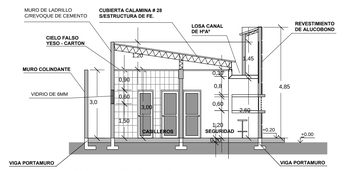

CORTE G - G'

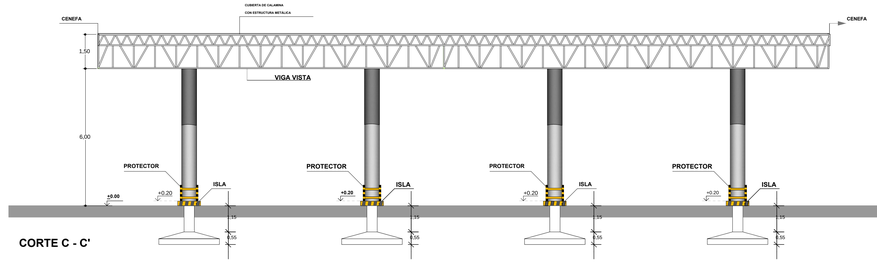

CORTE C - C'

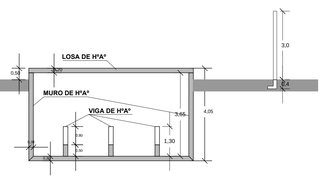

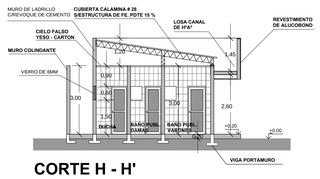

CORTE H - H'

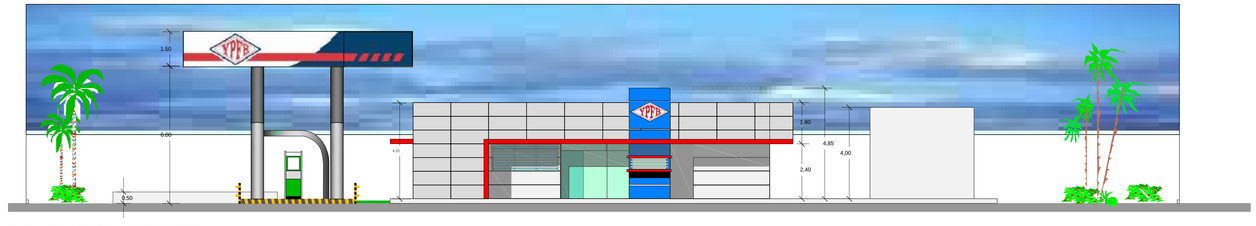

ELEVACION DE CONJUNTO OESTE

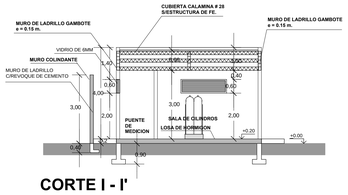

CORTE I - I'

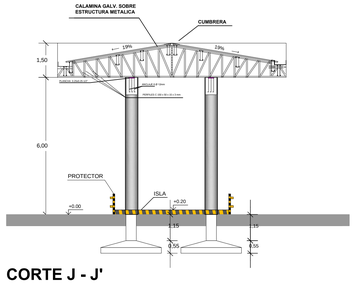

CORTE J - J'

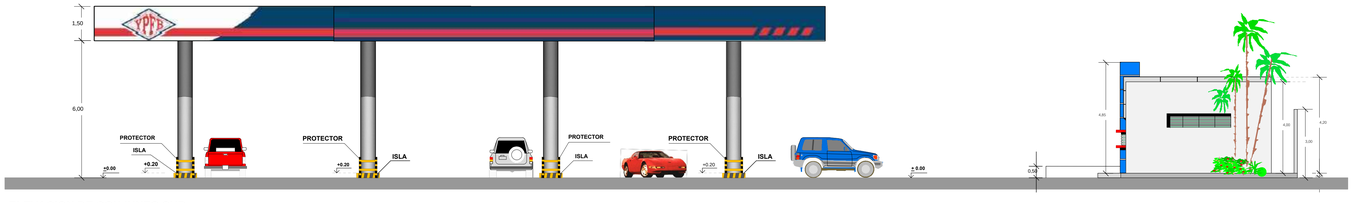

ELEVACION DE CONJUNTO SUR

ELEVACION LATERAL DERECHA ADMINISTRACION

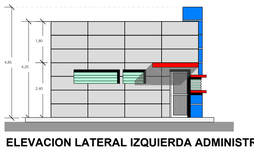

ELEVACION LATERAL IZQUIERDA ADMINISTRACION

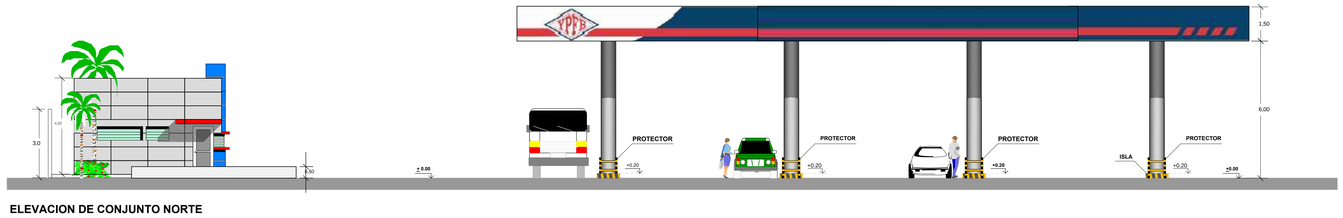

ELEVACION DE CONJUNTO NORTE

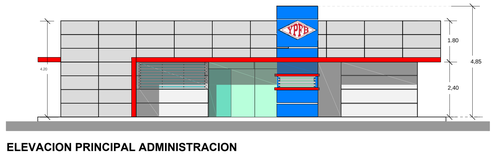

ELEVACION PRINCIPAL ADMINISTRACION

	ELABORADO POR	FECHA	FIRMA
DISEÑO:			
DIBUJO:			
	REVISADO POR	FECHA	FIRMA
SUP.:			

YACIMIENTOS PETROLIFEROS FISCALES
BOLIVIANOS
GERENCIA NACIONAL DE COMERCIALIZACION
DIRECCION NACIONAL DE DISTRITOS COMERCIALES

UNIDAD TECNICA DE PROYECTOS

ESTUDIO

DISEÑO FINAL PARA LA CONSTRUCCION
DE ESTACION DE SERVICIO EN SAN JULIAN

TITULO: PROYECTO ARQUITECTONICO

CORTES Y ELEVACIONES

ESCALA: 1 : 100

Nº DE LAMINA: 04/09