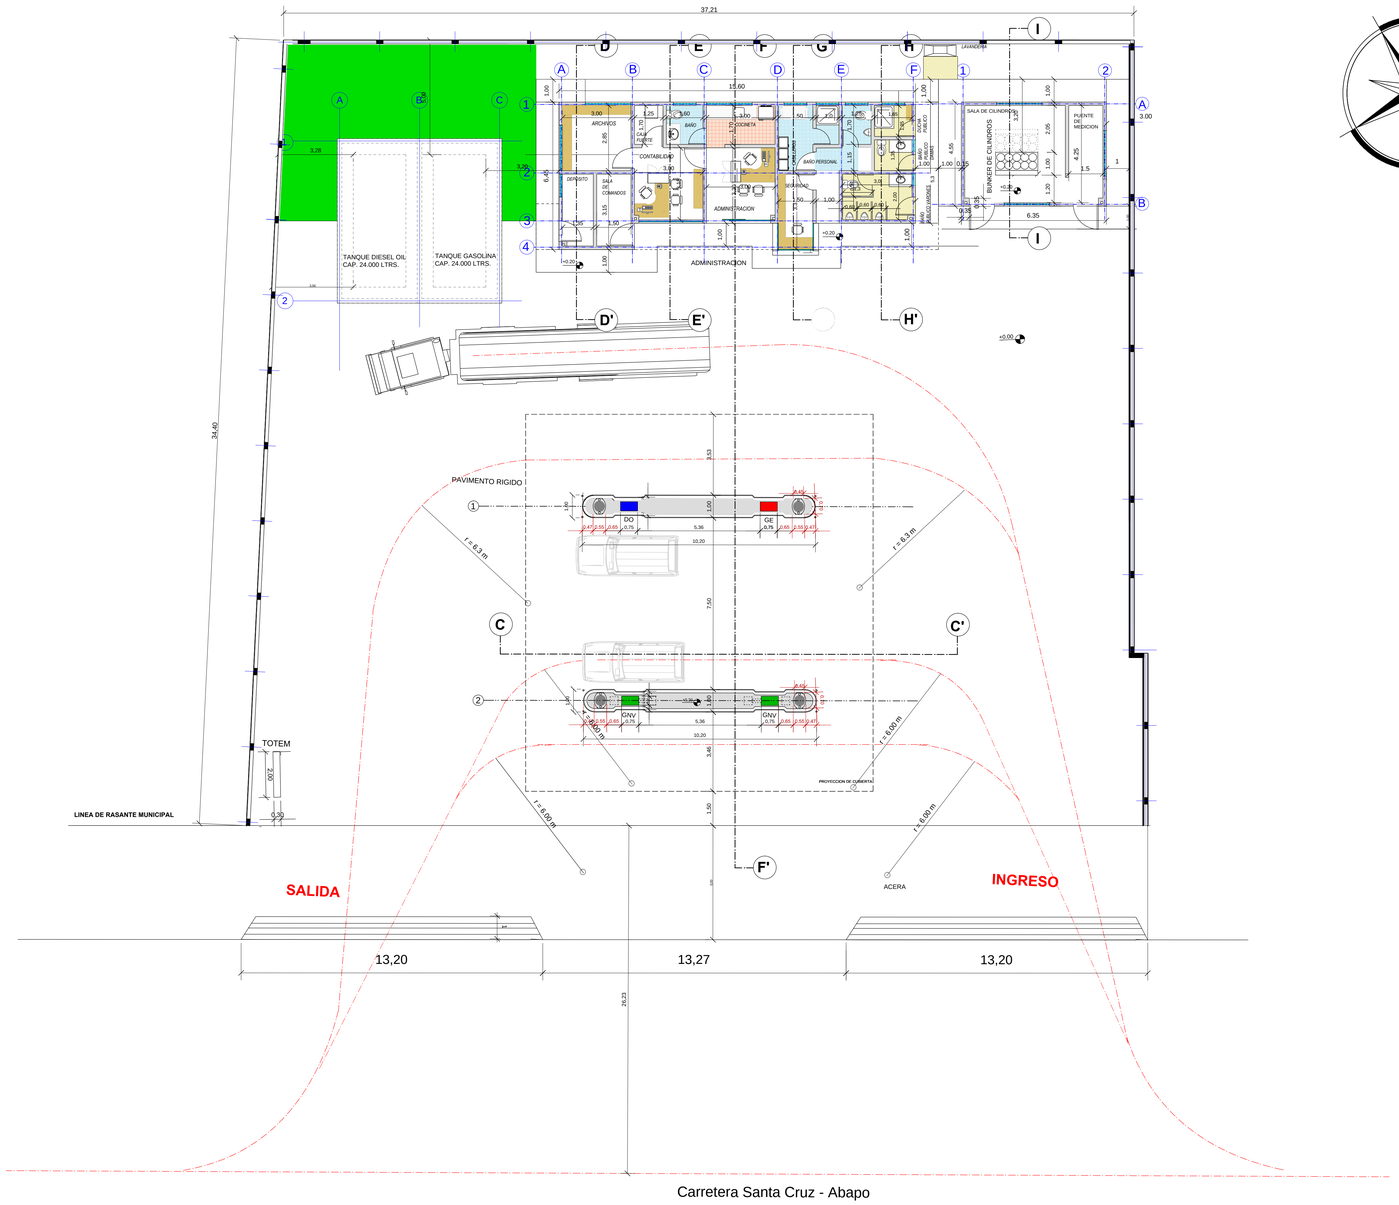

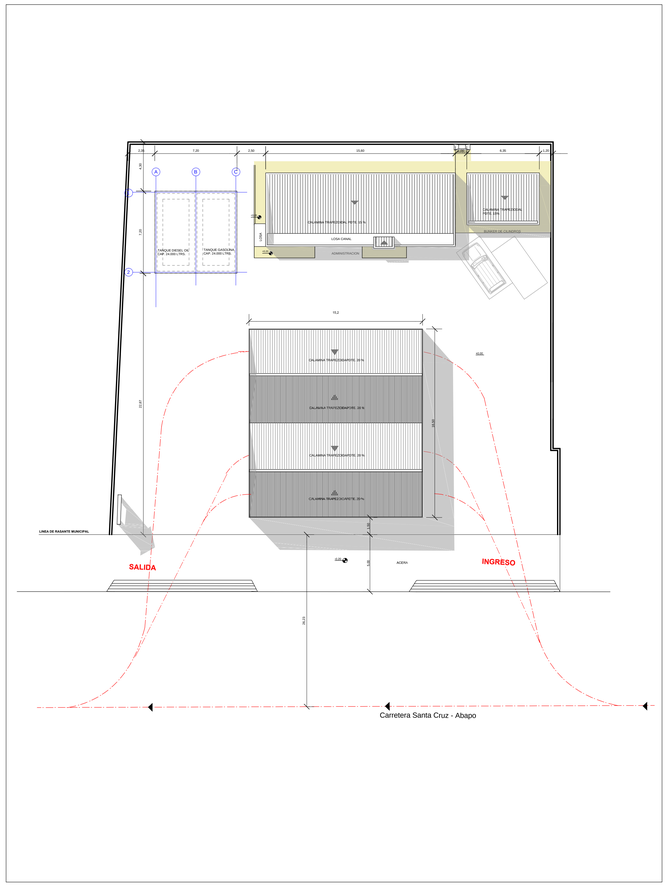

ELABORADO POR	FECHA	FIRMA
DISEÑO:		
DIBUJO:		
REVISADO POR	FECHA	FIRMA
SUP.:		

YACIMIENTOS PETROLIFEROS FISCALES BOLIVIANOS
GERENCIA NACIONAL DE COMERCIALIZACION
DIRECCION NACIONAL DE DISTRITOS COMERCIALES

UNIDAD TECNICA DE PROYECTOS

ESTUDIO

DISEÑO FINAL
PARA LA CONSTRUCCION DE ESTACION DE SERVICIO EN CABEZAS

GERENTE DE PROYECTO

TITULO

PROYECTO ARQUITECTONICO

PLANTA GENERAL

ESCALA 1 : 100 1 : 200

N° DE LAMINA 01/08