




DETALLE ISLA CARBURANTES LIQUIDOS

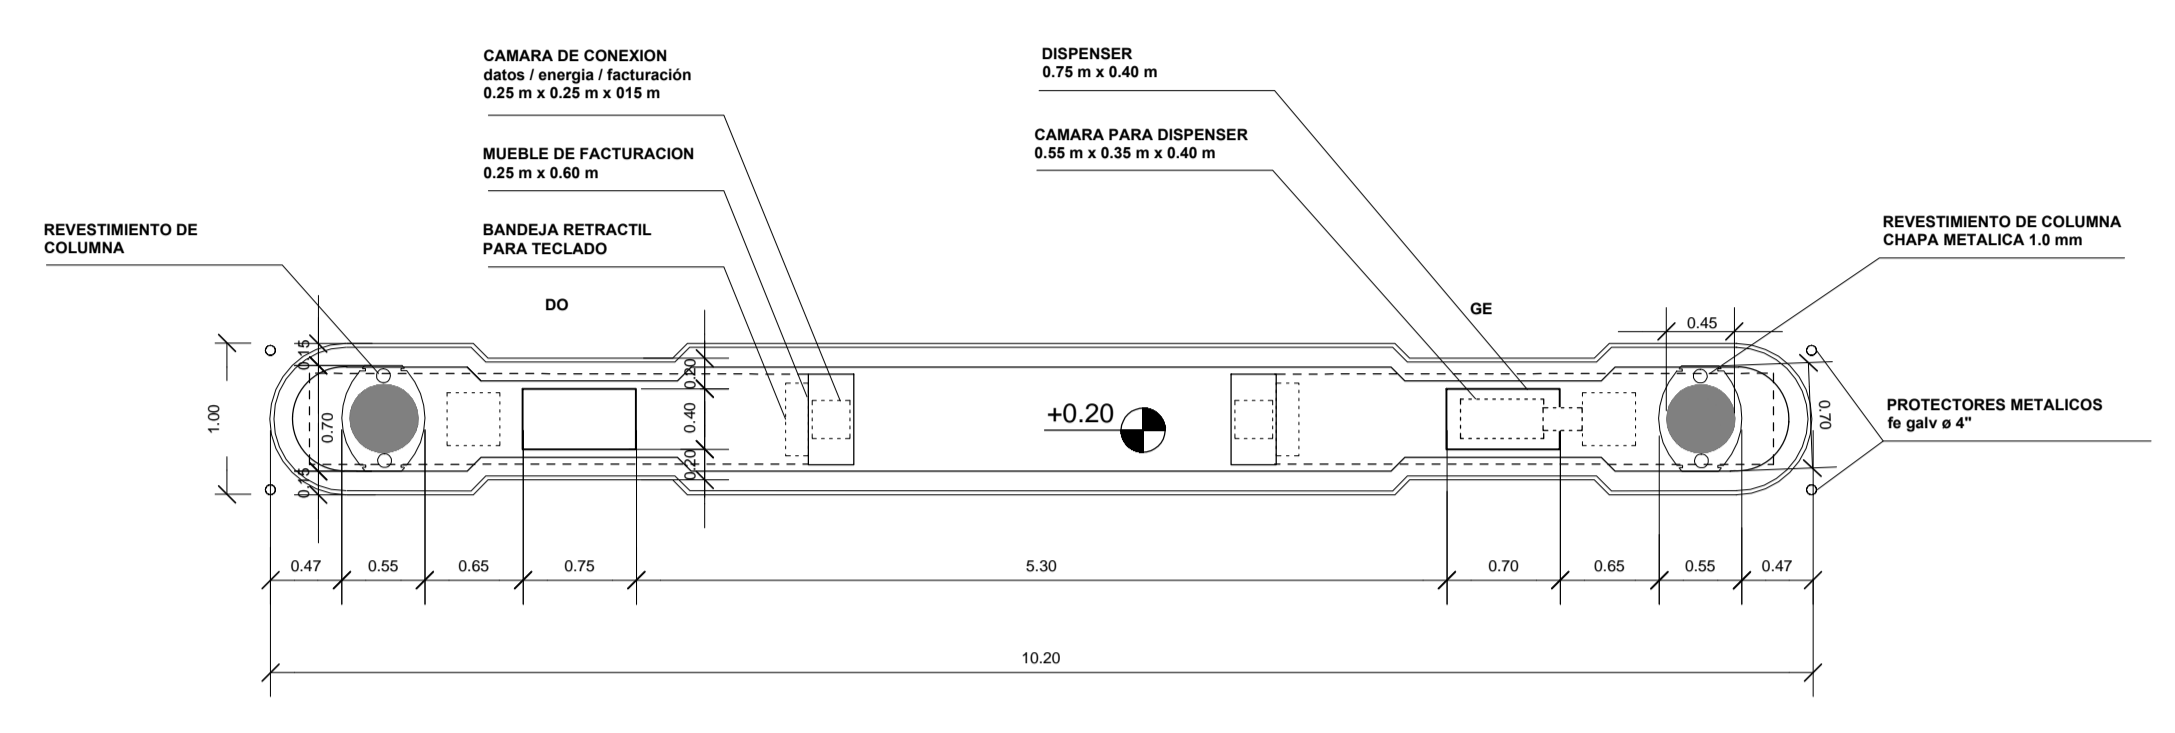


DETALLE ISLA GNV

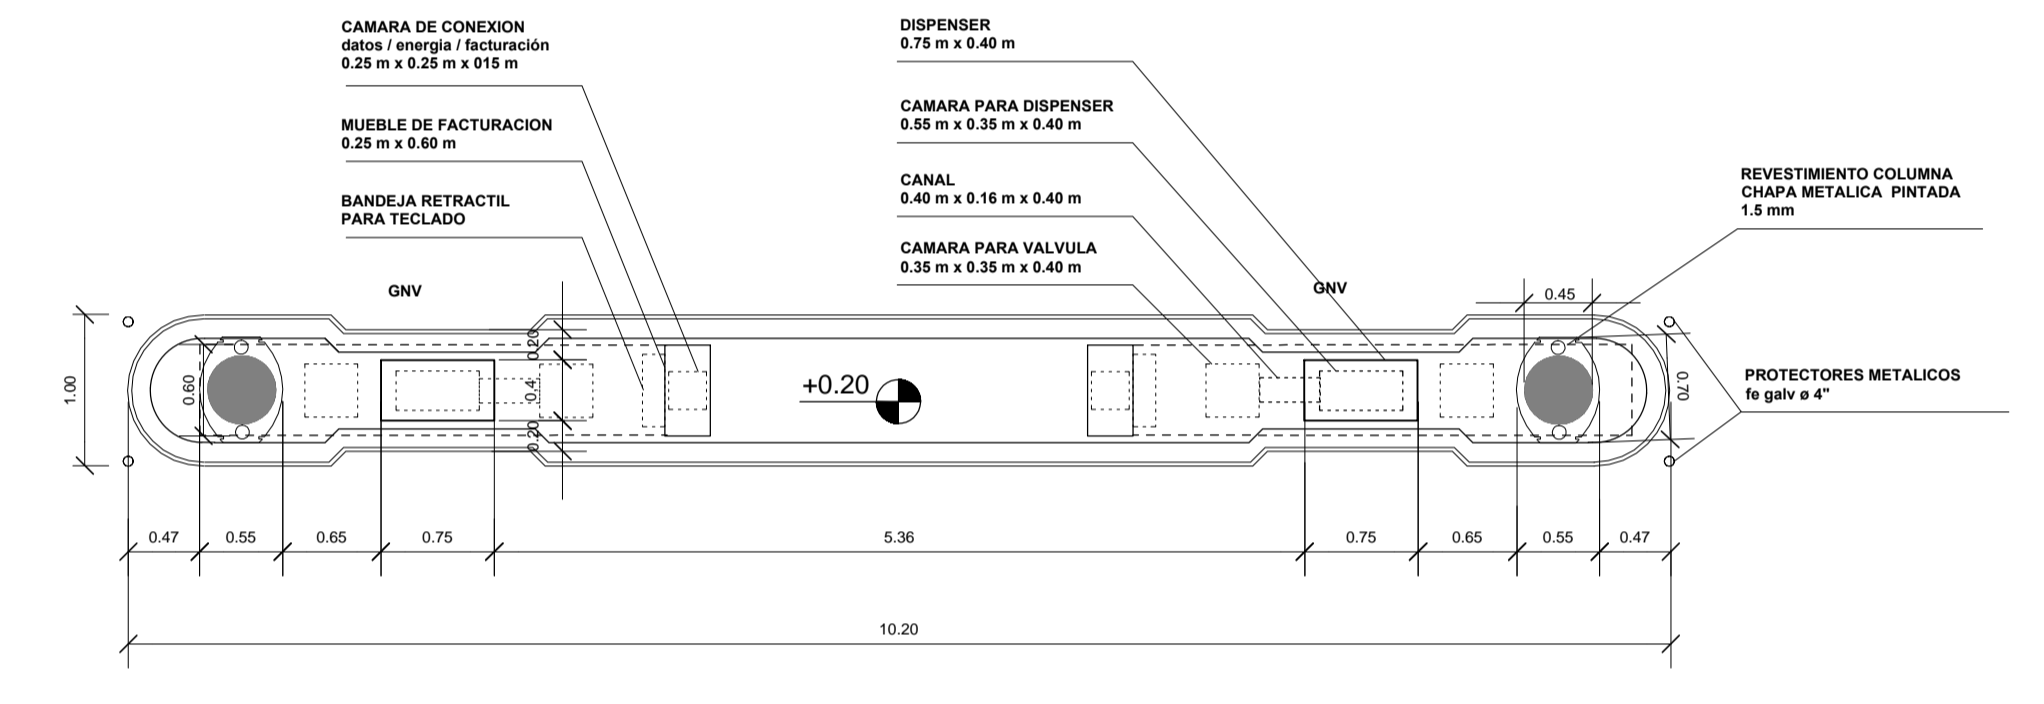


DETALLE FOSAS SUBTERRANEAS

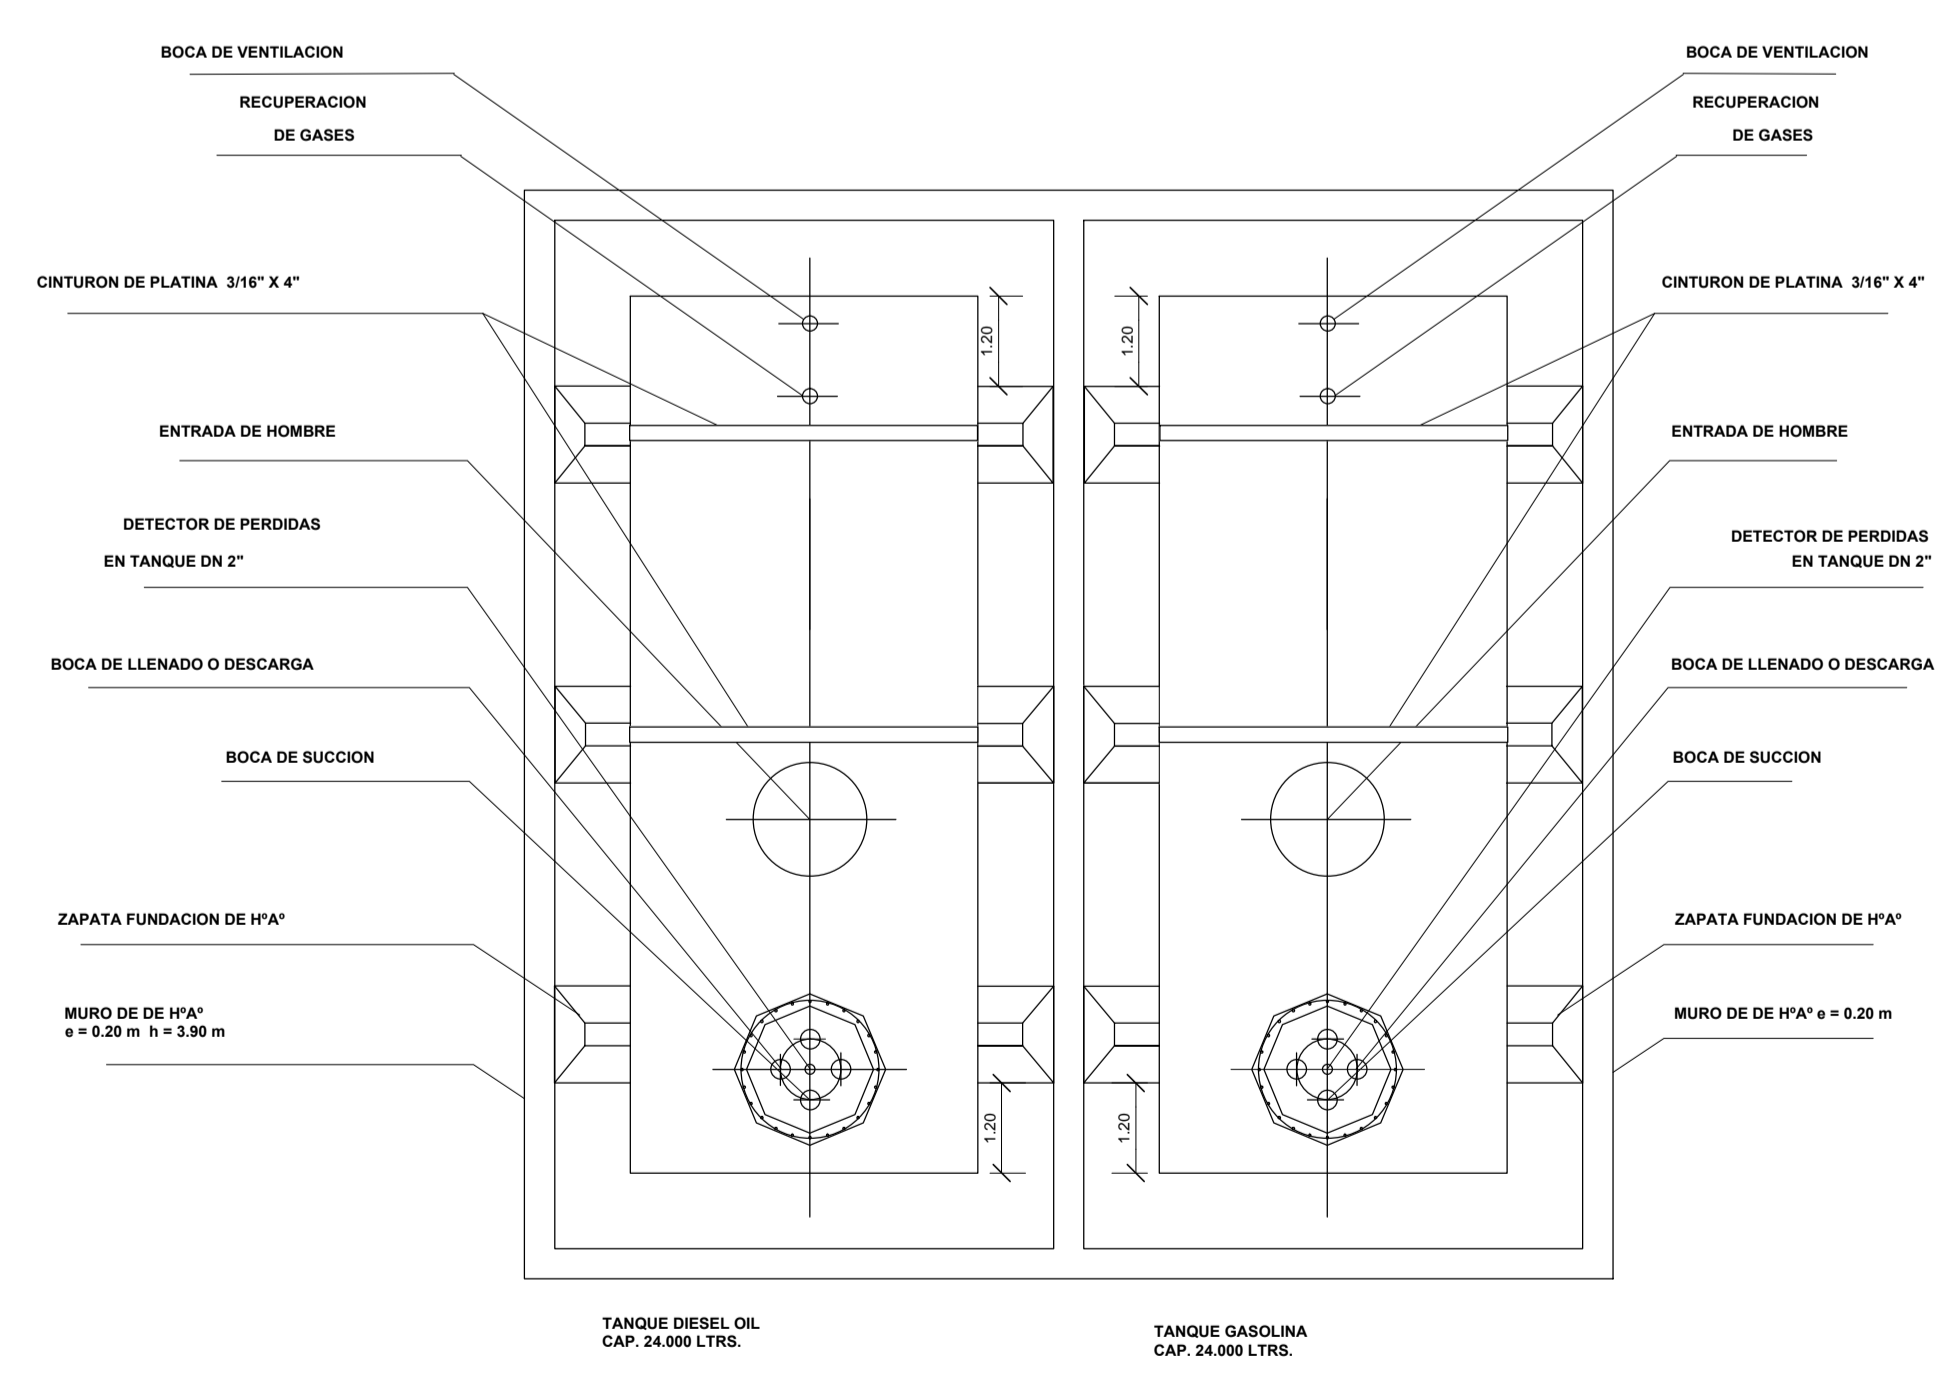

BUNKER DE CILINDROS

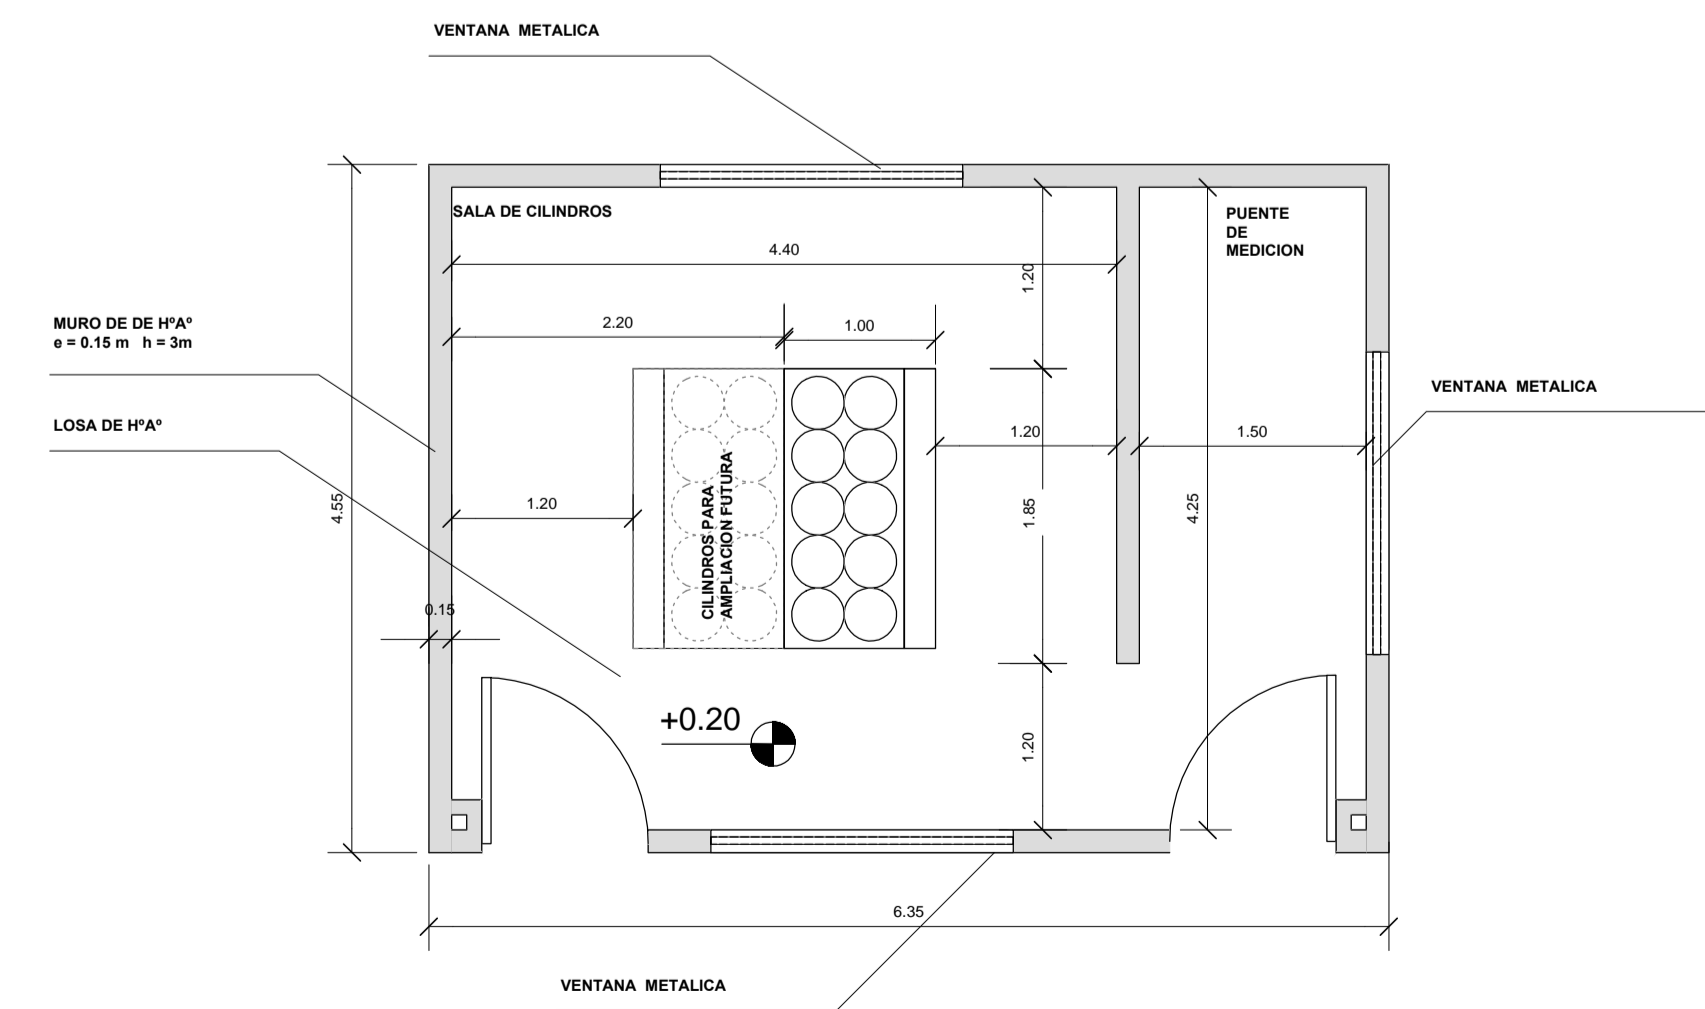

DETALLE FOSAS SUBTERRANEAS

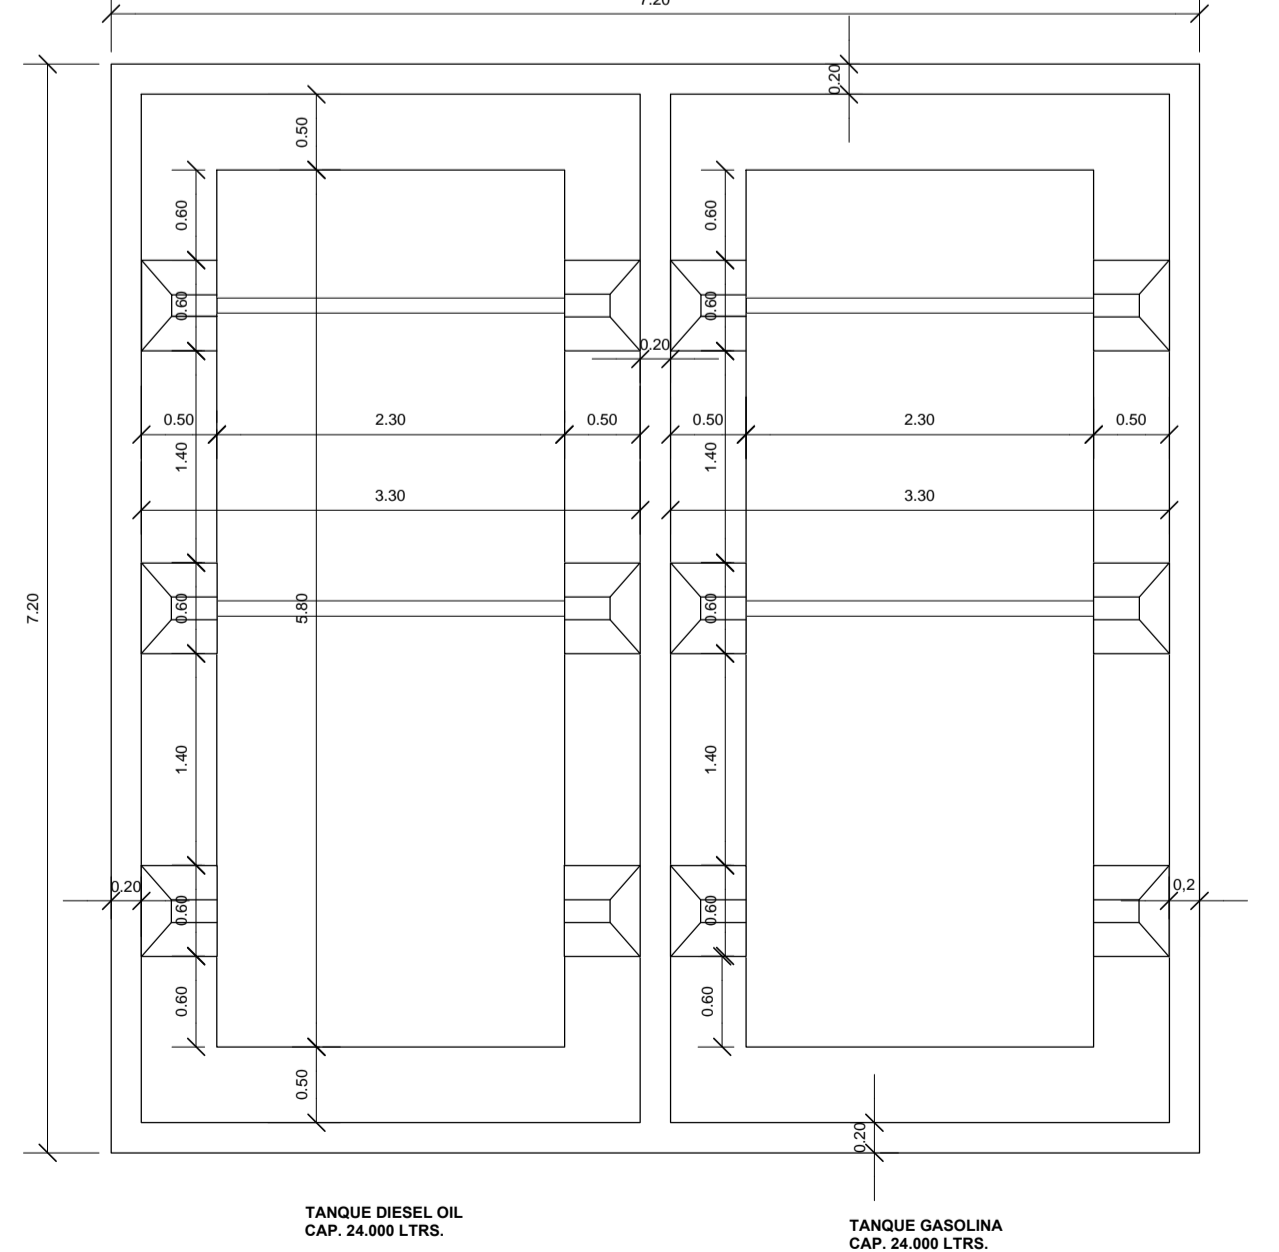

ELABORADO POR	FECHA	FIRMA
DISEÑO		
DIBUJO		
REVISADO POR	FECHA	FIRMA
SUP.		

YACIMIENTOS PETROLIFEROS FISCALES
BOLIVIANOS
GERENCIA NACIONAL DE COMERCIALIZACION
DIRECCION NACIONAL DE DISTRITOS COMERCIALES
UNIDAD TECNICA DE PROYECTOS



ESTUDIO
DISEÑO FINAL
PARA LA CONSTRUCCION DE ESTACION DE SERVICIO EN CABEZAS
GERENTE DE PROYECTO



TITULO PROYECTO ARQUITECTONICO		Nº DE LAMINA 02/08
PLANO DE COTAS	ESCALA 1:100	