




CORTEA - A'

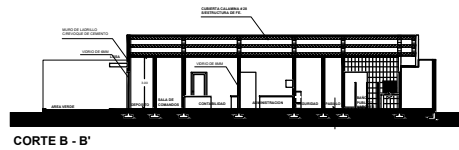


CORTE B - B'

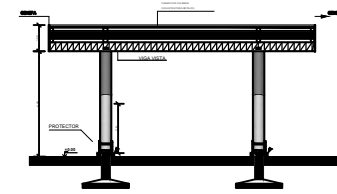

CORTE C - C'

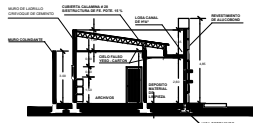


CORTE D - D'

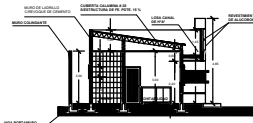



CORTE E - E'




CORTE F - F'

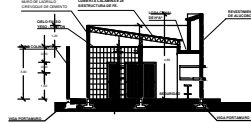


CORTE G - G'

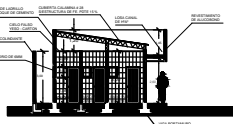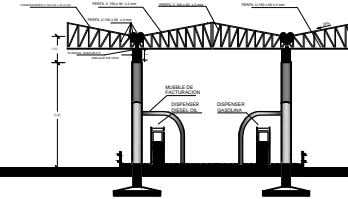


CORTE H - H'

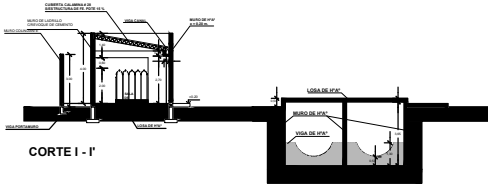


CORTE I - I'

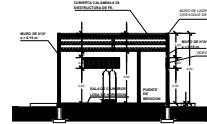


CORTE J - J'

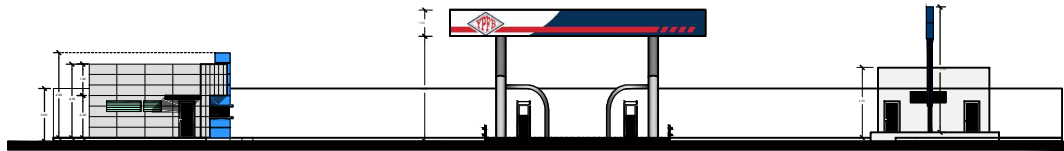

ELEVACION PRINCIPAL DE CONJUNTO

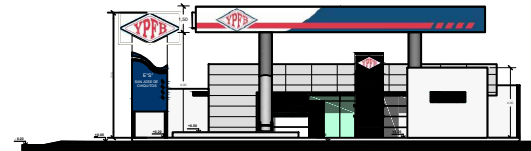


ELEVACION LATERAL IZQUIERDO DE CONJUNTO

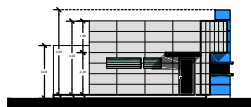

ELEVACION LATERAL IZQUIERDA DE ADMINISTRACION



ELEVACION LATERAL DERECHA DE ADMINISTRACION

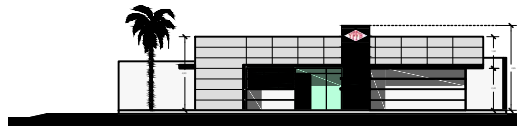

ELEVACION PRINCIPAL DE ADMINISTRACION

<p>YACIMIENTOS PETROLIFEROS FISCALES BOLIVIANOS GERENCIA NACIONAL DE COMERCIALIZACION DIRECCION NACIONAL DE DISTRITOS COMERCIALES UNIDAD TECNICA DE PROYECTOS</p>		<p>ESTUDIO ELABORACION DE ESTUDIO TECNICO A DISEÑO FINAL PARA LA CONSTRUCCION DE ESTACION DE SERVICIO EN SAN JOSE DE CHIGUITOS DISEÑADO POR SERVITEC</p>	<p>CONSULTOR SERVITEC</p>	<p>TITULO PROYECTO ARQUITECTONICO CORTES Y ELEVACIONES ESCALA 1:100</p>	<p>HOJA LAMINA 03/08</p>
---	--	--	-------------------------------	---	------------------------------