


PLANO DE CIMIENTOS

Esc. 1:75

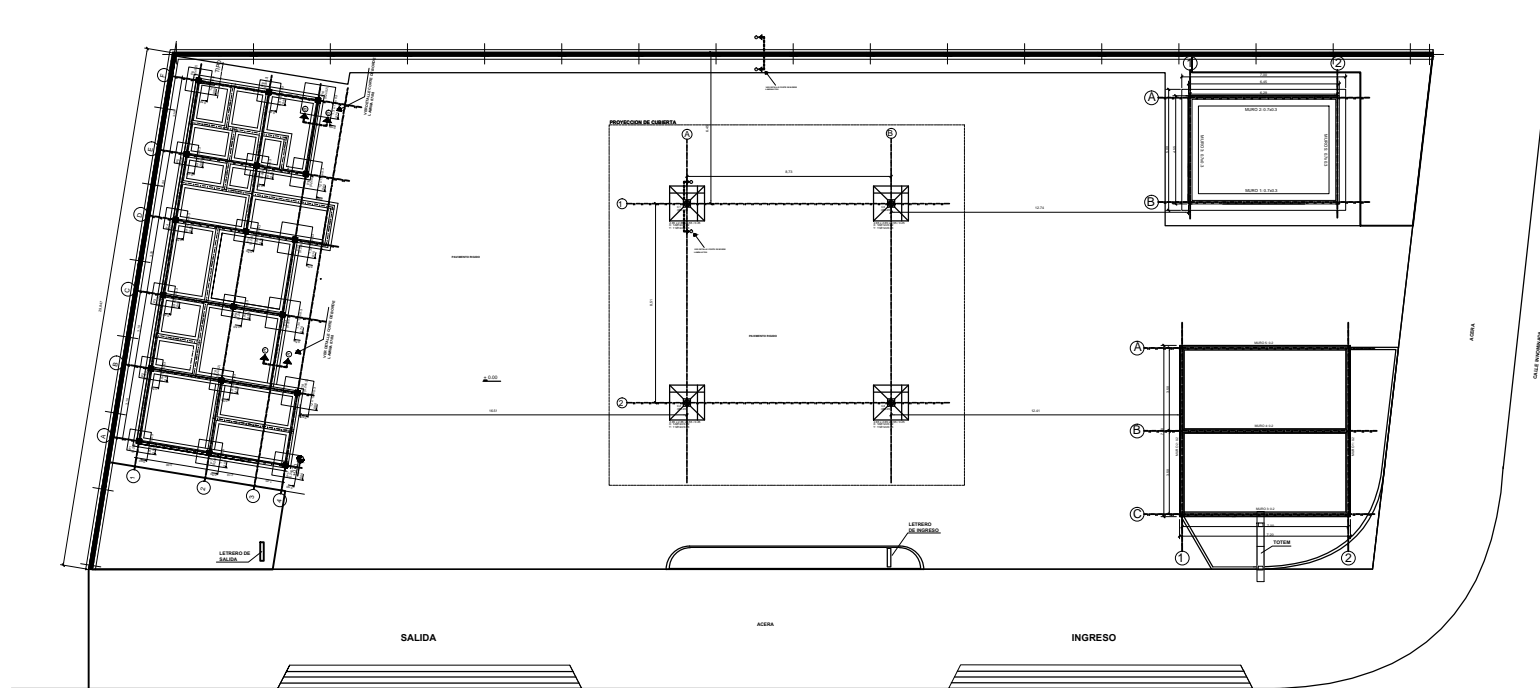

YACIMIENTOS PETROLIFEROS FISCALES
BOLIVIANOS
GERENCIA NACIONAL DE COMERCIALIZACION
DIRECCION NACIONAL DE DISTRITOS COMERCIALES
UNIDAD TECNICA DE PROYECTOS



ESTUDIO
ELABORACION DE ESTUDIO TECNICO A DISEÑO FINAL
PARA LA CONSTRUCCION DE ESTACION DE SERVICIO EN SAN JOSE DE CHIQUITOS
SERENITE DE PROYECTO

TITULO		PROYECTO ARQUITECTONICO	
PLANO DE CIMIENTOS	00000	N° DE LÁMINA	
ESCALA	1:75	06/08	