




PLANO DE DETALLES CONSTRUCTIVOS

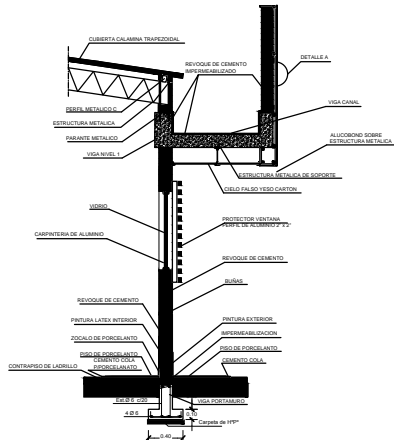


CORTE DE BORDE A - A'
ADMINISTRACION
Esc 1 : 20

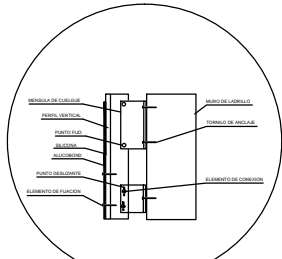


DETALLE A
S/ESCALA

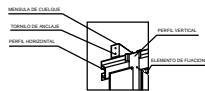

PERSPECTIVA DETALLE A
S/ESCALA

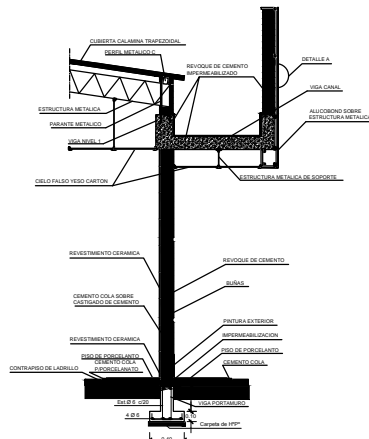


CORTE DE BORDE B - B'
BAÑOS PUBLICO
Esc 1 : 20

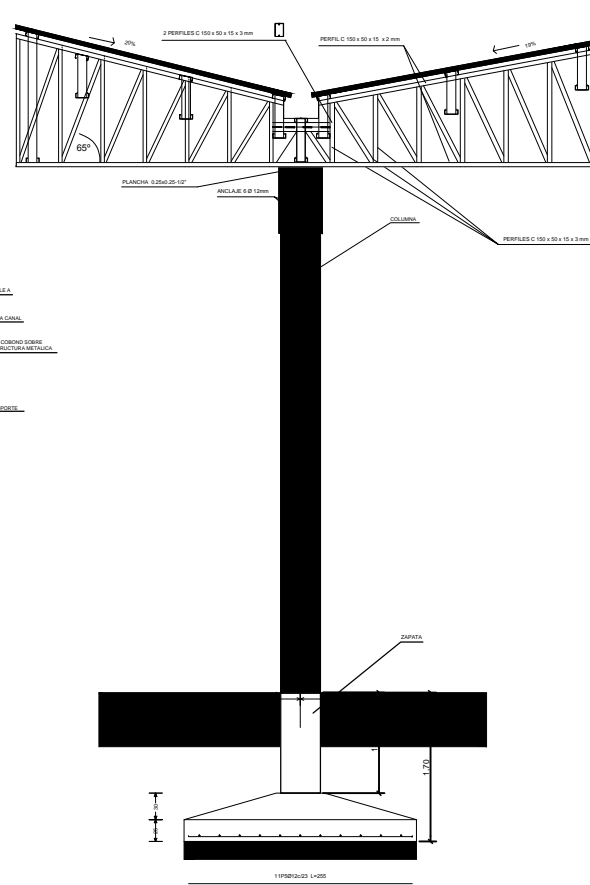


2.65 x 2.65 x 0.55 / 0.25
X: 11Ø12c/0.23
Y: 11Ø12c/0.23

CORTE DE BORDE C - C' COLUMNA ISLAS
Esc 1 : 20

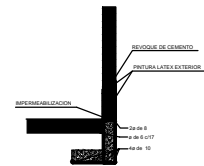

CORTE DE BORDE MURO PERIMETRAL D - D'
ESC. 1 : 20

CODIGO DE ARMADO

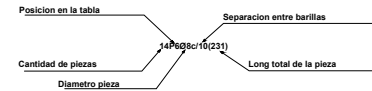

YACIMIENTOS PETROLIFEROS FISCALES
BOLIVIANOS
GERENCIA NACIONAL DE COMERCIALIZACION
DIRECCION NACIONAL DE DISTRITOS COMERCIALES
UNIDAD TECNICA DE PROYECTOS



ESTUDIO
ELABORACION DE ESTUDIO TECNICO A DISEÑO FINAL
PARA LA CONSTRUCCION DE ESTACION DE SERVICIO EN SAN JOSE DE CHICHUROS
DISEÑO DE PROYECTO

TITULO
PROYECTO ARQUITECTONICO
PLANO DE DETALLES CONSTRUCTIVOS
ESCALA
1:200 1:20

07/08