PLANTA GENERAL

ESC. 1 : 100

PLANIMETRIA

ESC. 1 : 200

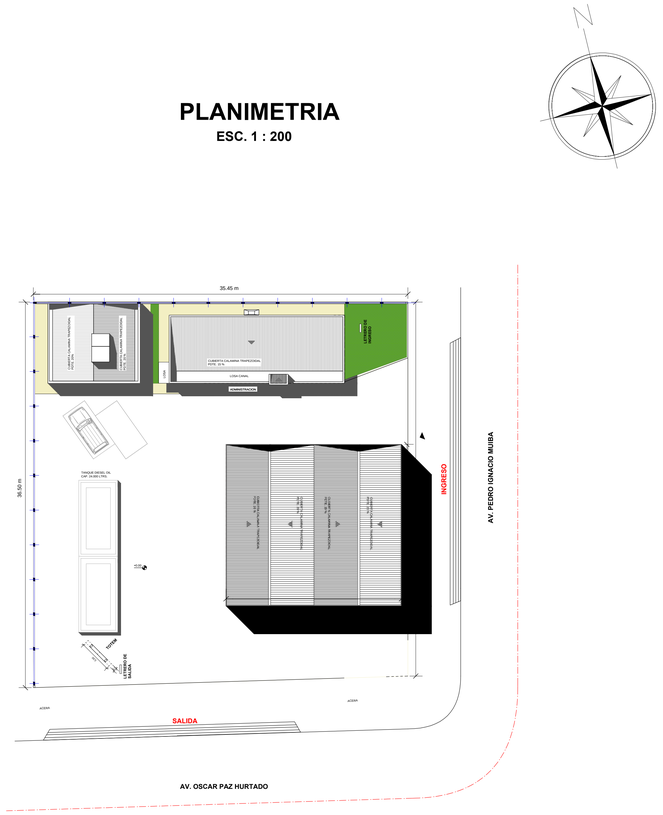

	ELABORADO POR	FECHA	FIRMA
DISEÑO:			
DIBUJO:			
	REVISADO POR	FECHA	FIRMA
SUP.:			

YACIMIENTOS PETROLIFEROS FISCALES BOLIVIANOS
GERENCIA NACIONAL DE COMERCIALIZACION
DIRECCION NACIONAL DE DISTRITOS COMERCIALES

UNIDAD TECNICA DE PROYECTOS

ESTUDIO

DISEÑO FINAL PARA LA CONSTRUCCION DE ESTACION DE SERVICIO POMPEYA - TRINIDAD

TITULO

PROYECTO ARQUITECTONICO

PLANTA GENERAL

ESCALA 1 : 100 1 : 200

Nº DE LAMINA

01/07