




CORTE H - H'

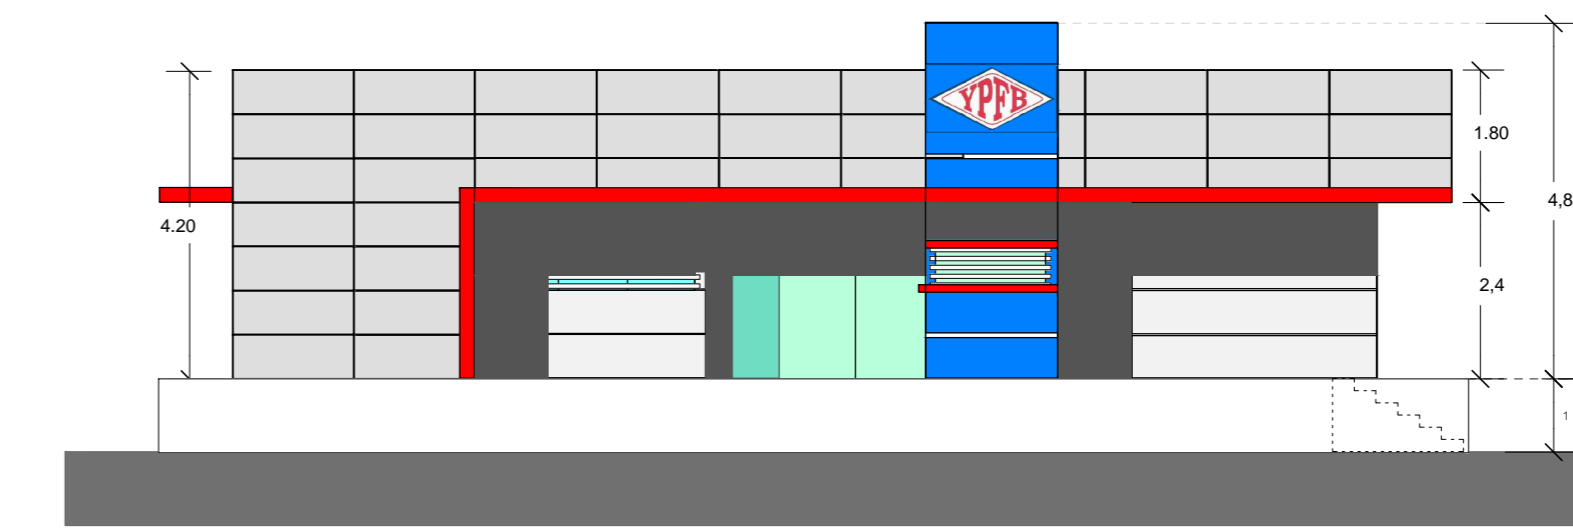


ELEVACION PRINCIPAL ADMINISTRACION

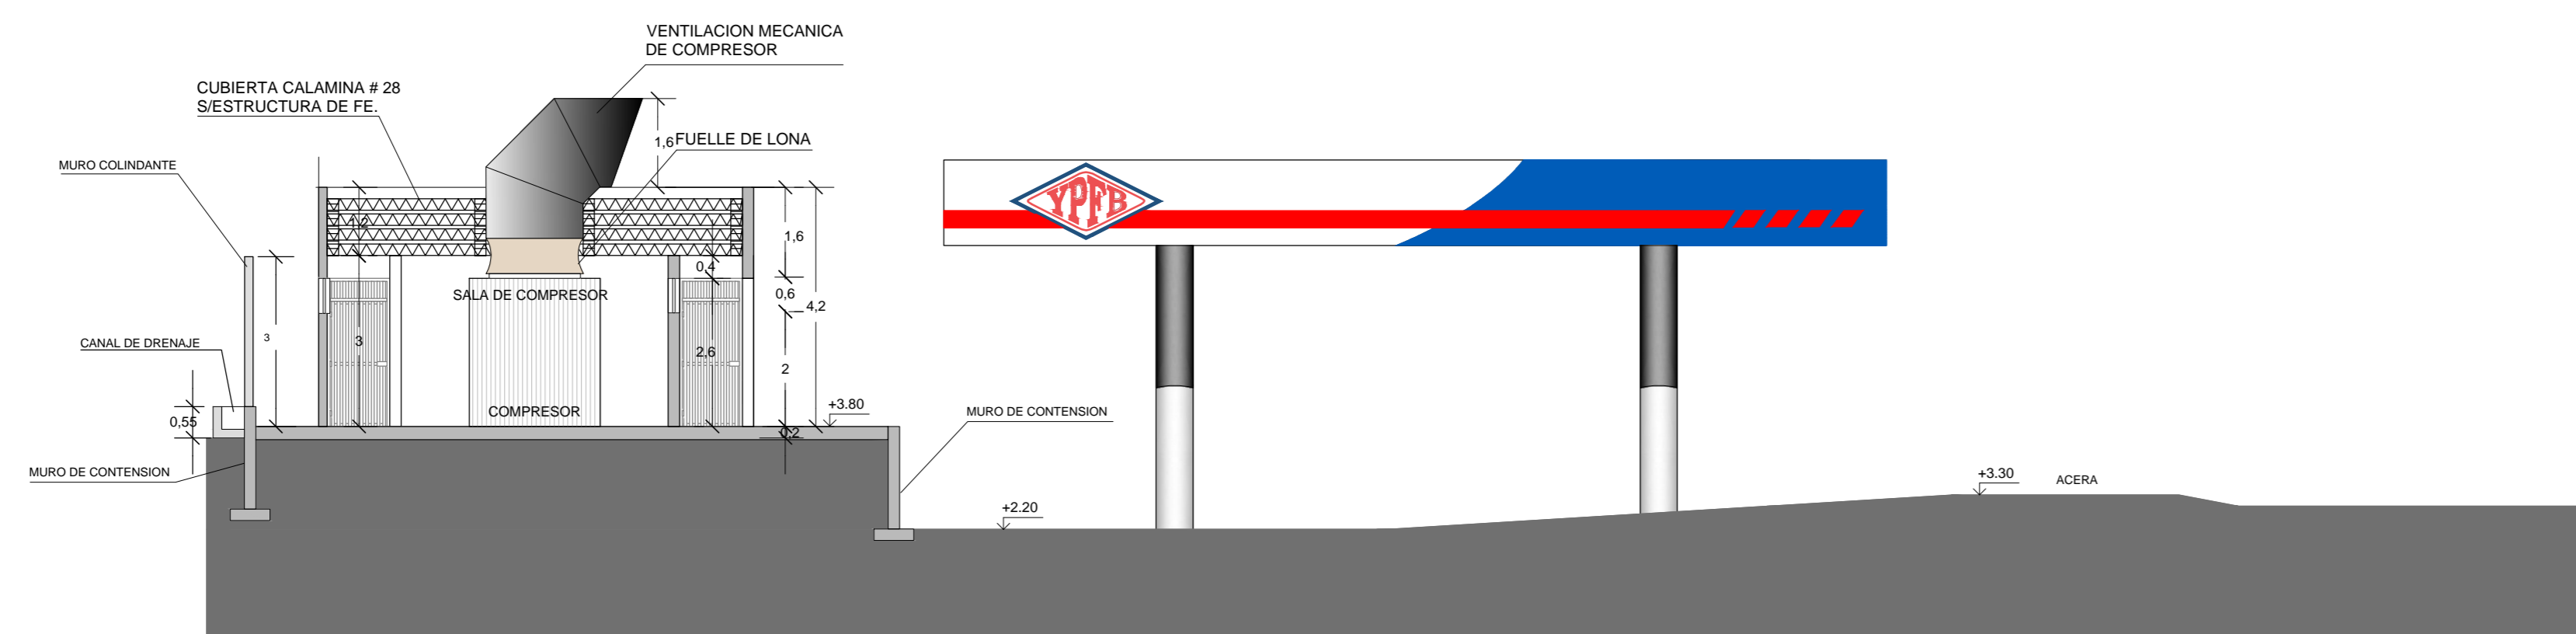

CORTE G - G'

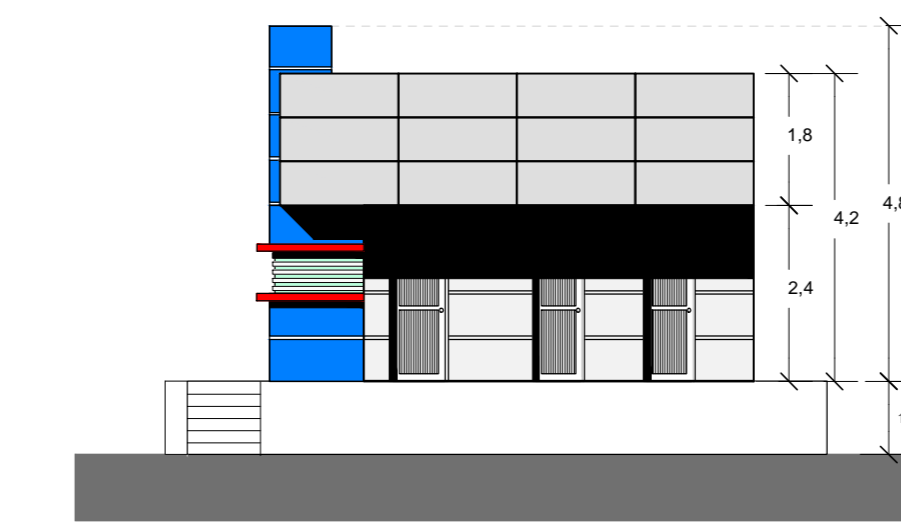

ELEVACION LATERAL DERECHA ADMINISTRACION

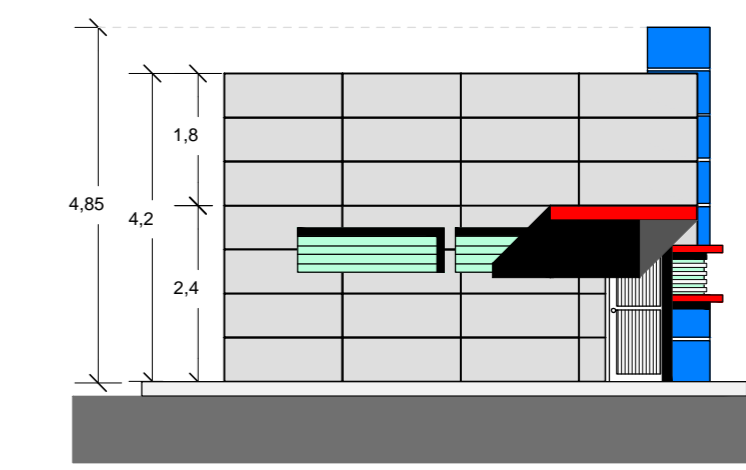

ELEVACION LATERAL IZQUIERDA ADMINISTRACION



ELEVACION PRINCIPAL DE CONJUNTO



ELEVACION LATERAL DERECHA

ELABORADO POR	FECHA	FIRMA
DISEÑO		
DIBUJO		
REVISADO POR	FECHA	FIRMA
SUP:		

YACIMIENTOS PETROLIFEROS FISCALES
BOLIVIANOS
GERENCIA NACIONAL DE COMERCIALIZACION
DIRECCION NACIONAL DE DISTRITOS COMERCIALES
UNIDAD TECNICA DE PROYECTOS



ESTUDIO
DISEÑO FINAL
PARA LA CONSTRUCCION DE ESTACION DE SERVICIO EN COBILJA
GERENTE DE PROYECTO

C:\Users\SDNY\Desktop\LOGOS\LOGO.jpg

TITULO	PROYECTO ARQUITECTONICO	Nº DE LAMINA
CORTES Y ELEVACIONES		05/09
ESCALA	1 : 100	