

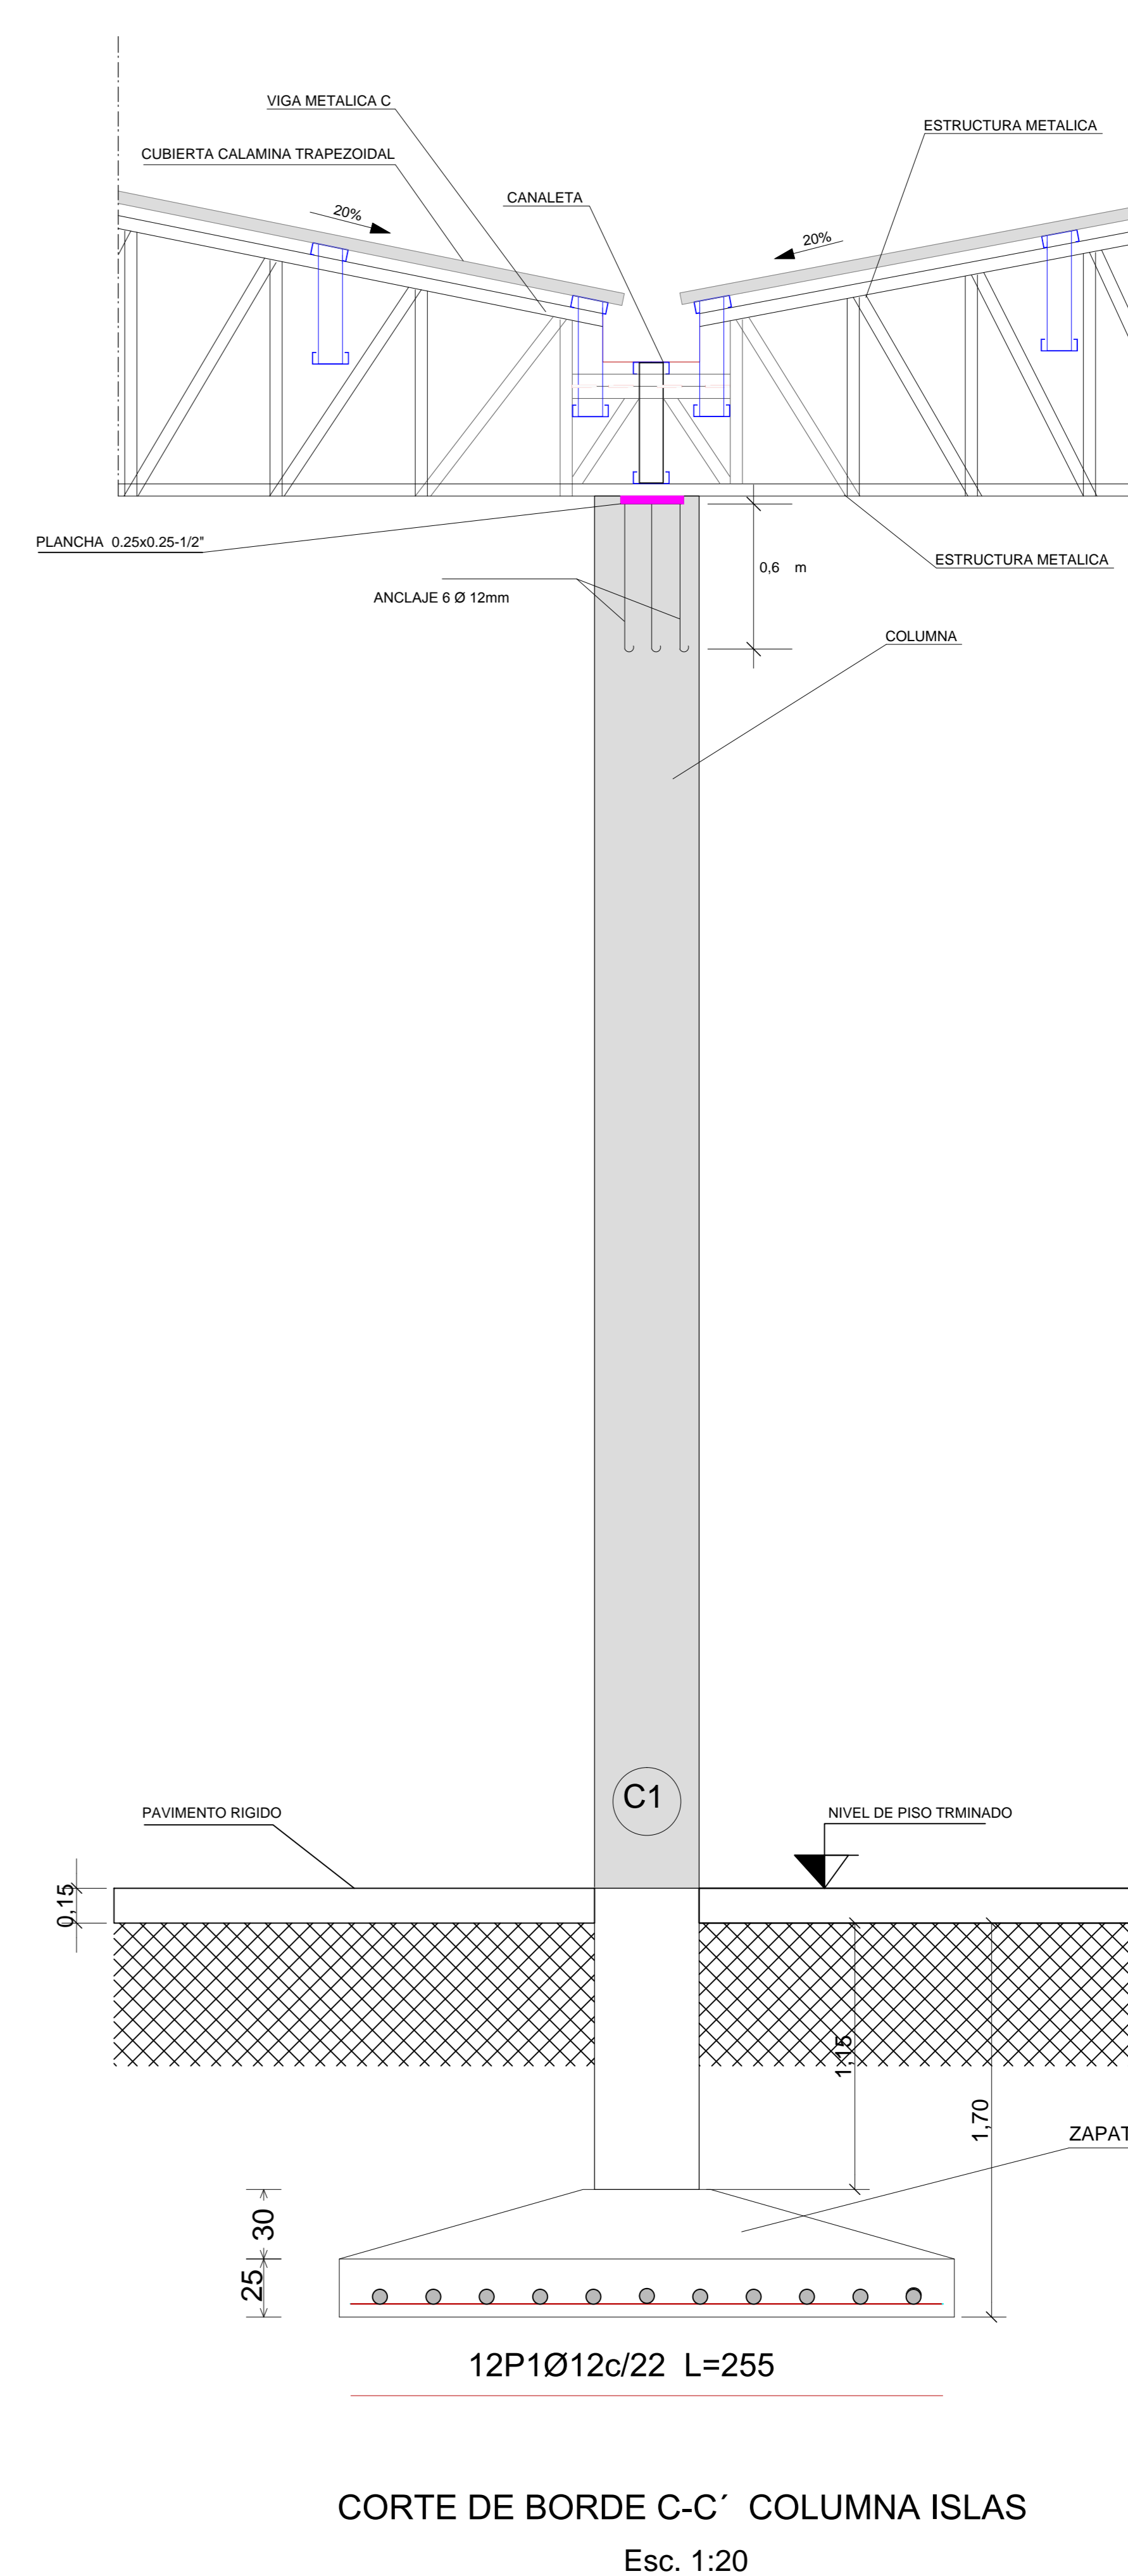
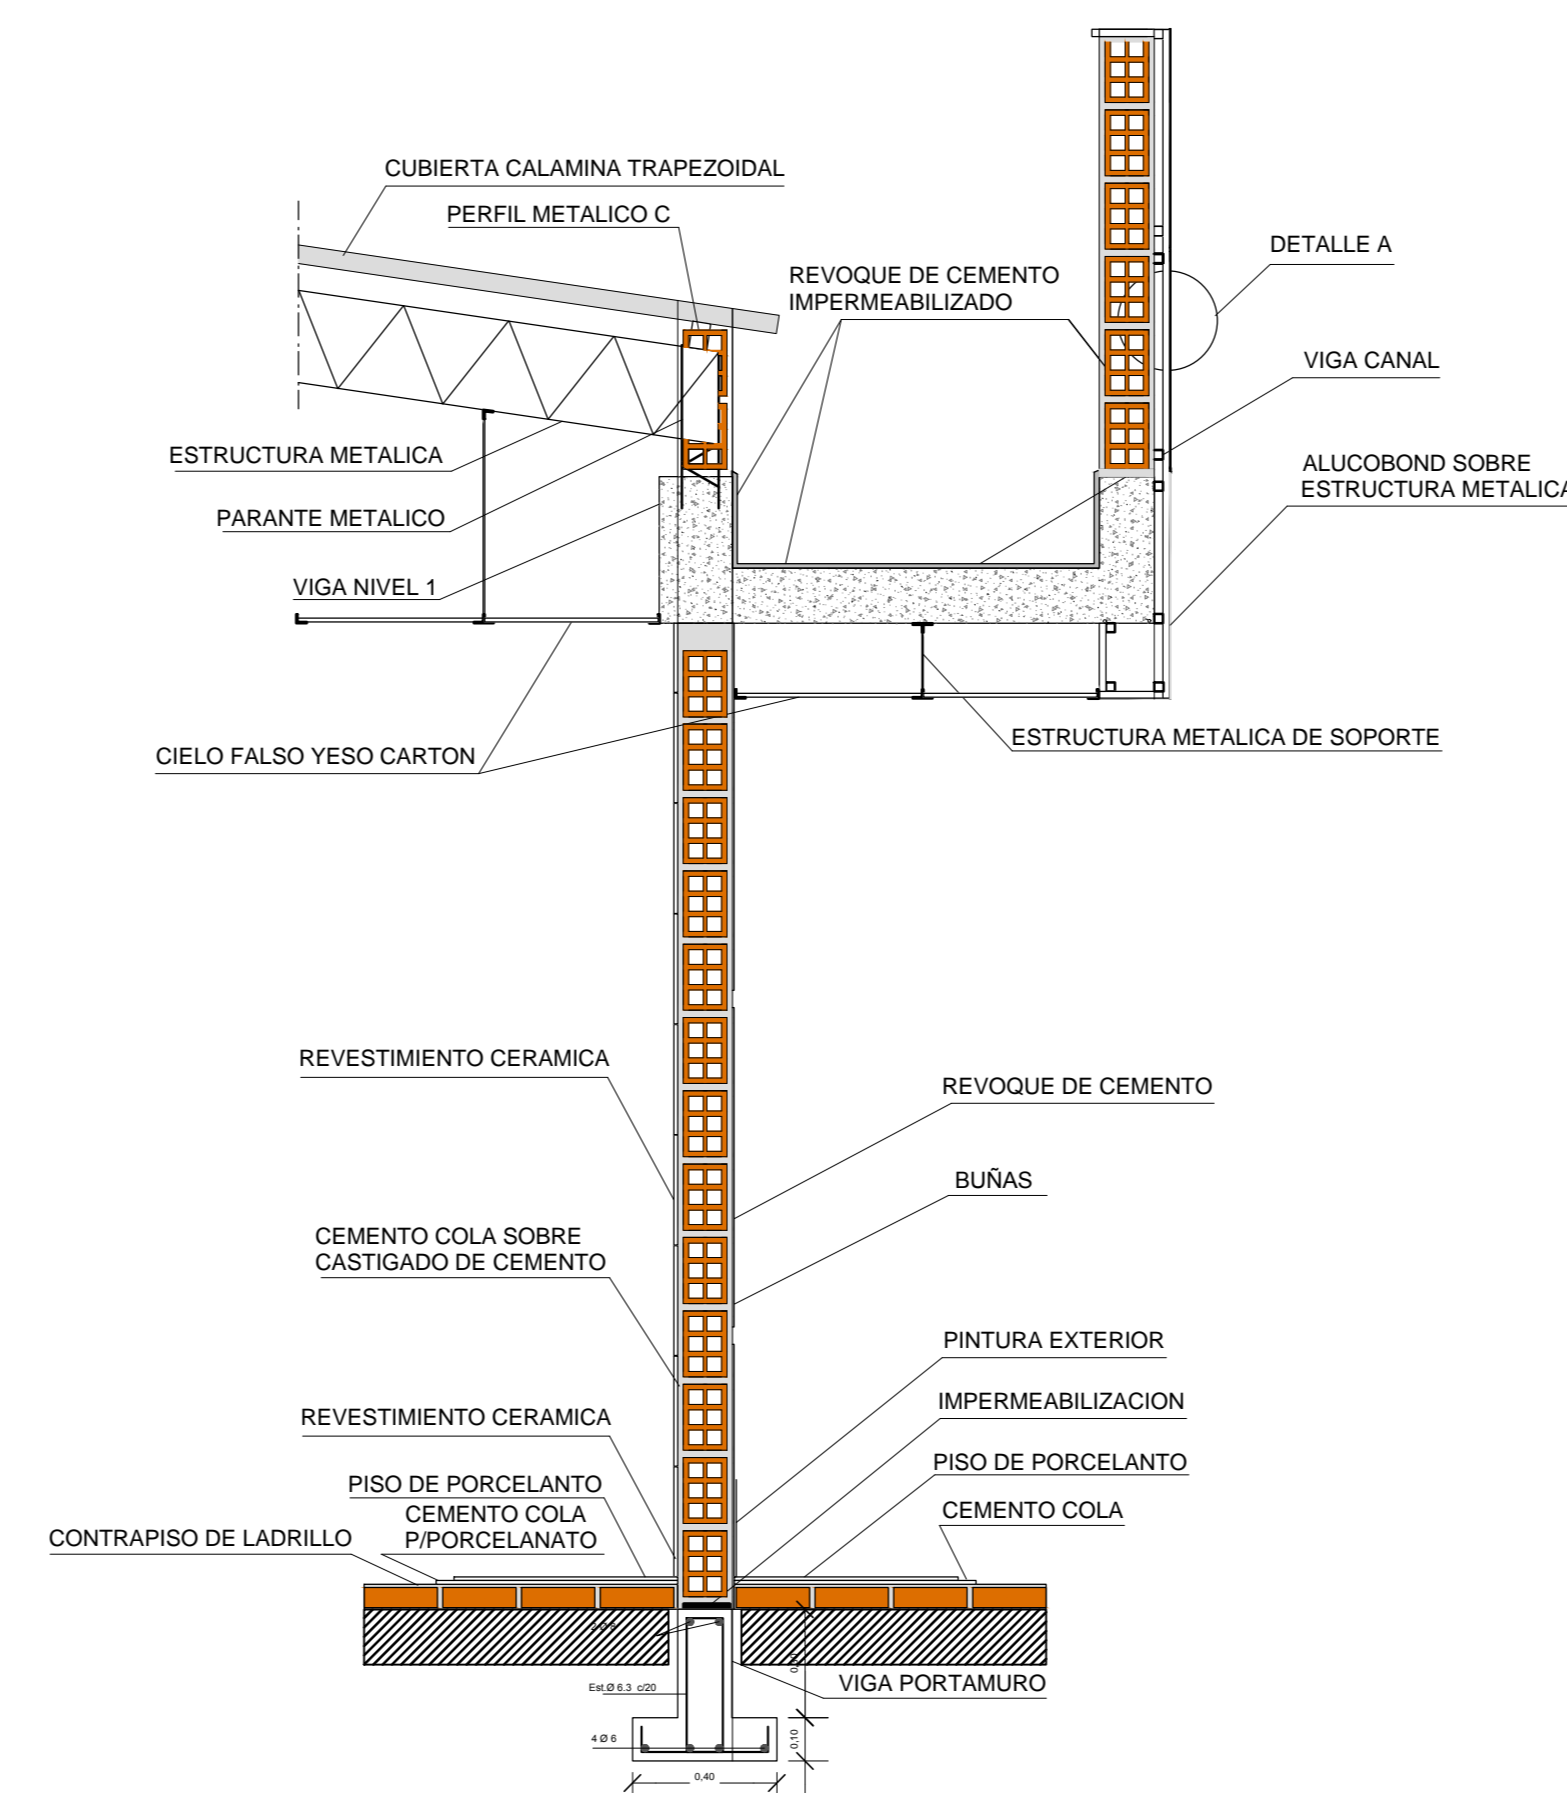
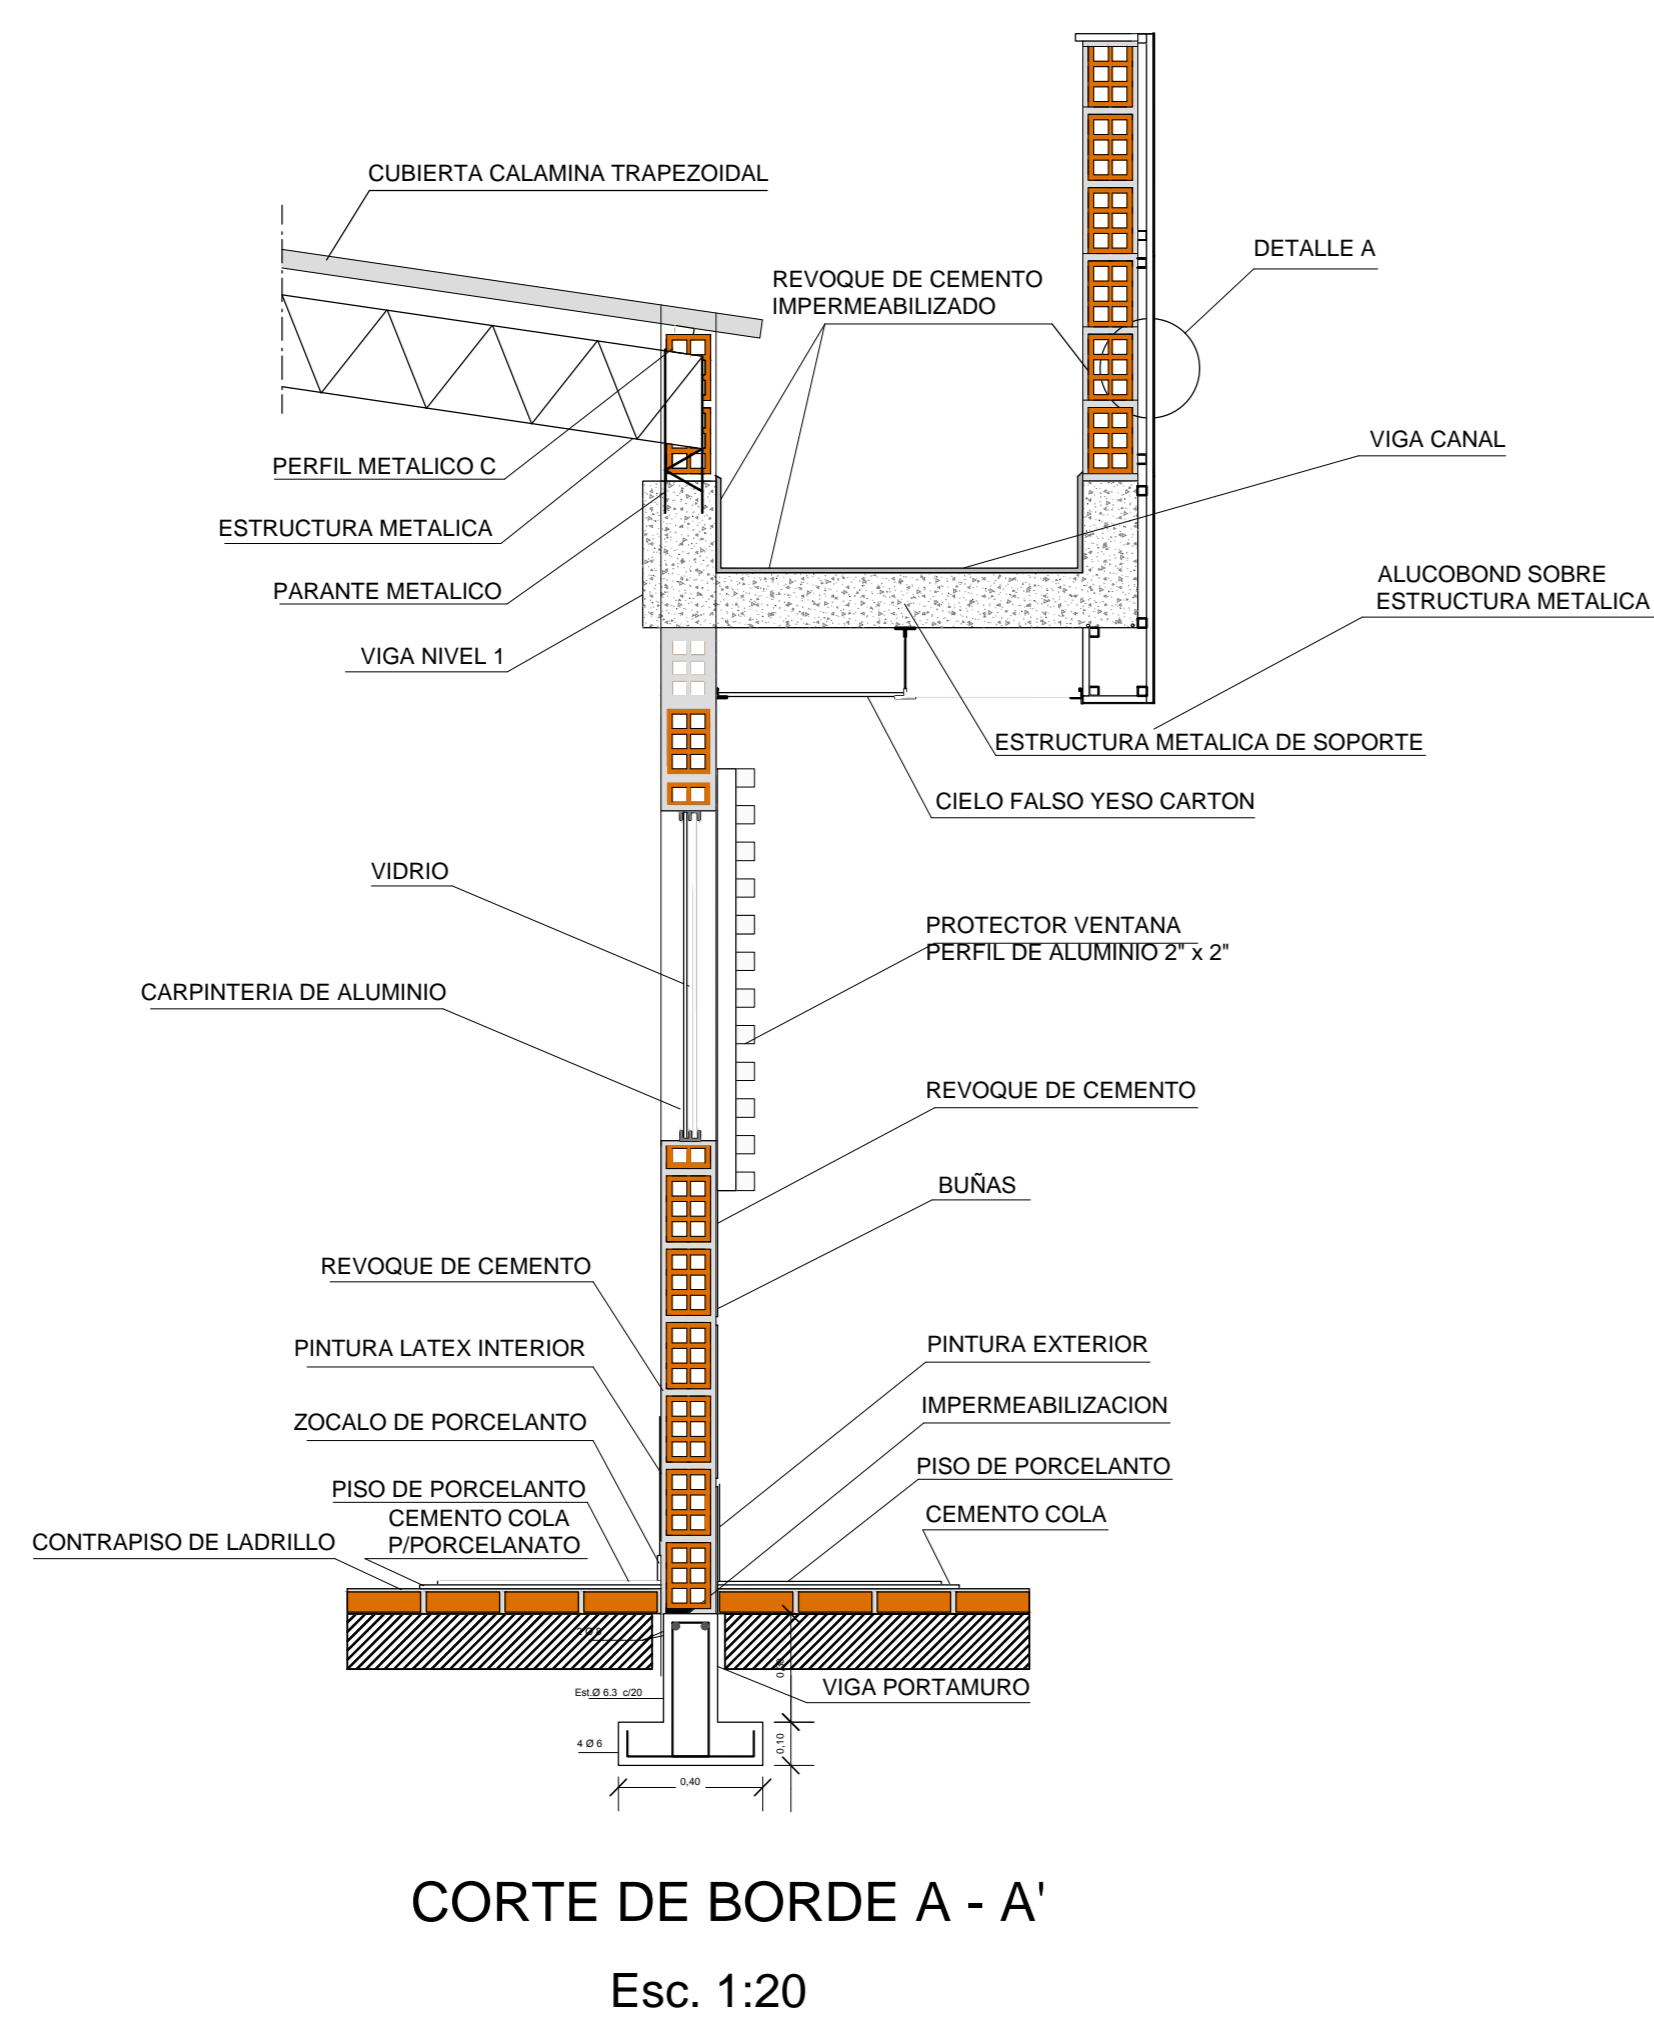



PLANO DE DETALLES CONSTRUCTIVOS

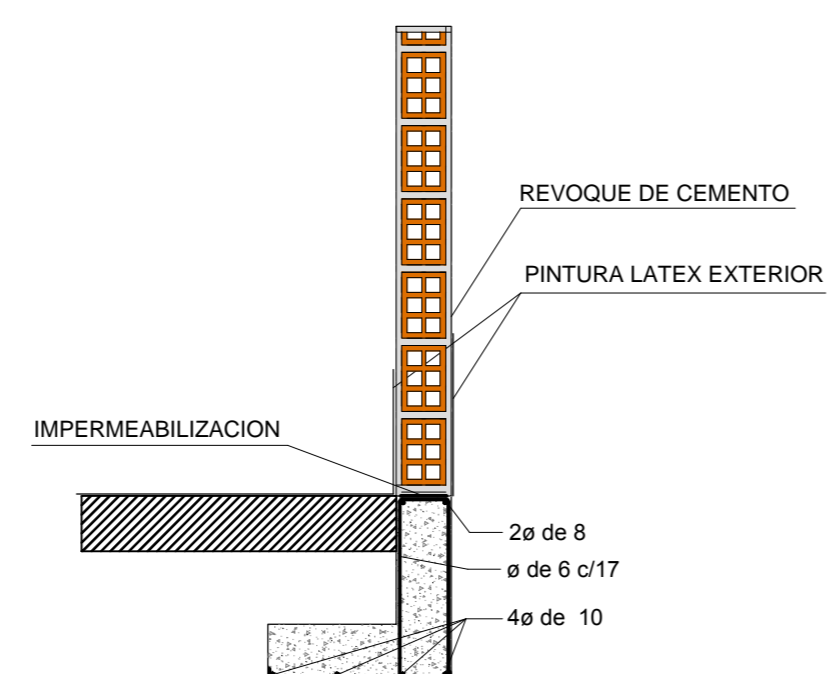


DETALLE A

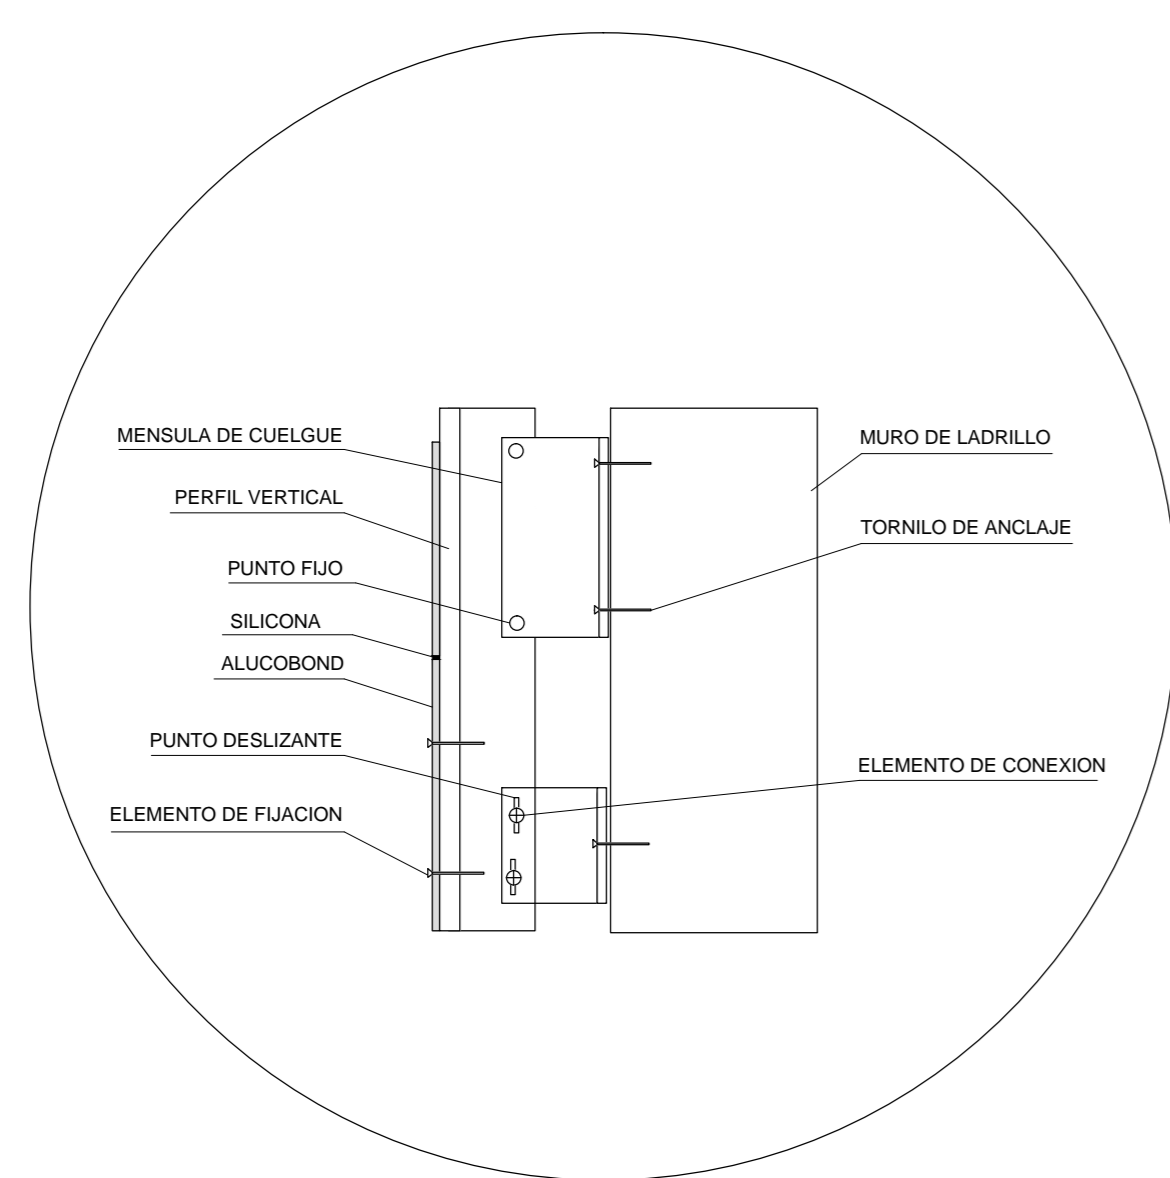

DETALLE A PERSPECTIVA

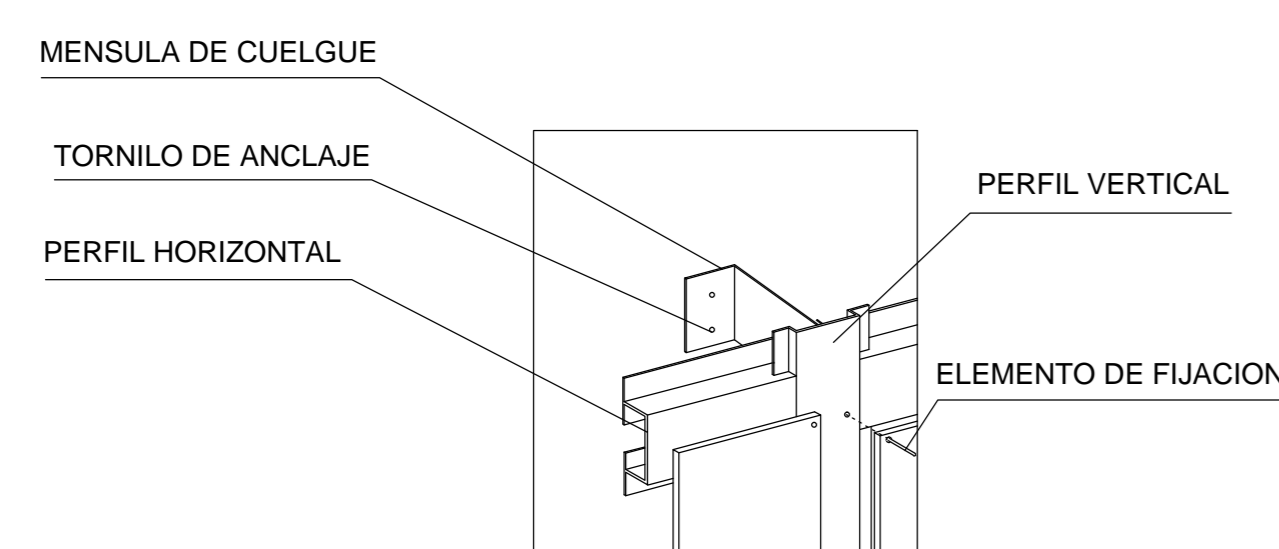

CODIGO DE ARMADO

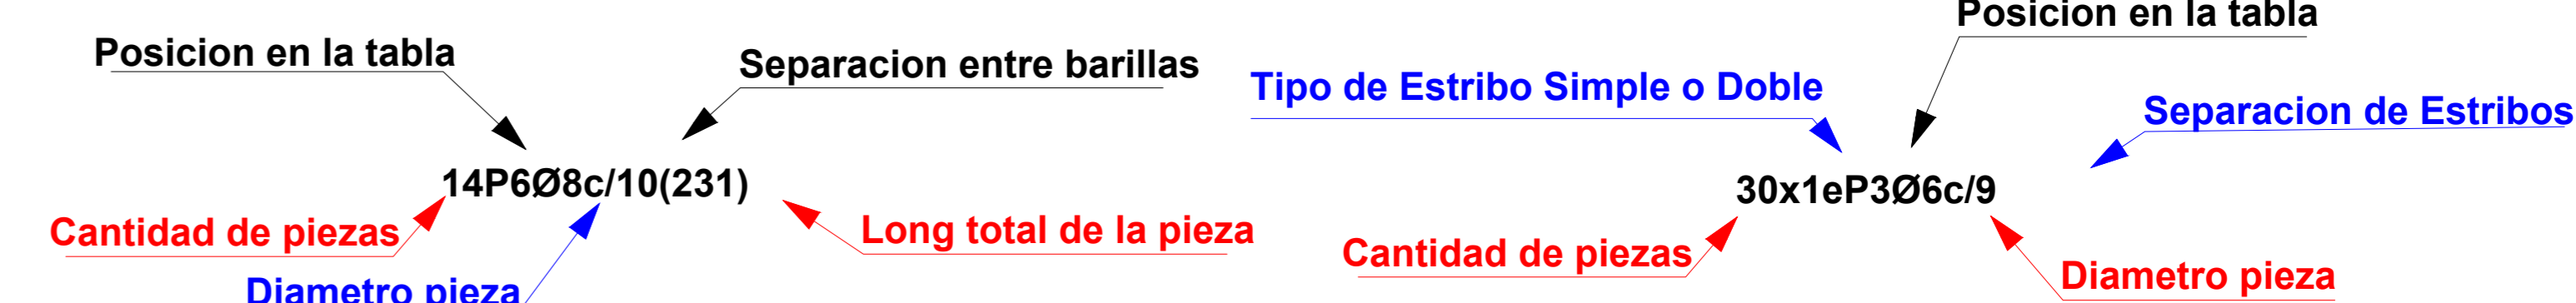

ELABORADO POR	FECHA	FIRMA	YACIENTOS PETROLIFEROS FISCALES BOLIVIANOS GERENCIA NACIONAL DE COMERCIALIZACION DIRECCION NACIONAL DE DISTRITOS COMERCIALES UNIDAD TECNICA DE PROYECTOS	 Corporación <small>La fuerza que transforma Bolivia</small>	ESTUDIO	TITULO PROYECTO ARQUITECTONICO PLANO DE DETALLES CONSTRUCTIVOS ESCALA 1 : 200 1 : 20 Nº DE LAMINA 09/09
DISEÑO					DISEÑO FINAL PARA LA CONSTRUCCION DE ESTACION DE SERVICIO EN COBUJA	
DIBUJO					GERENTE DE PROYECTO	
SUP.	REVISADO POR	FECHA	FIRMA			