
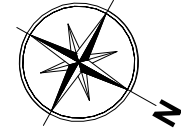


PLANO DE CIMIENTOS
ESC: 1: 75

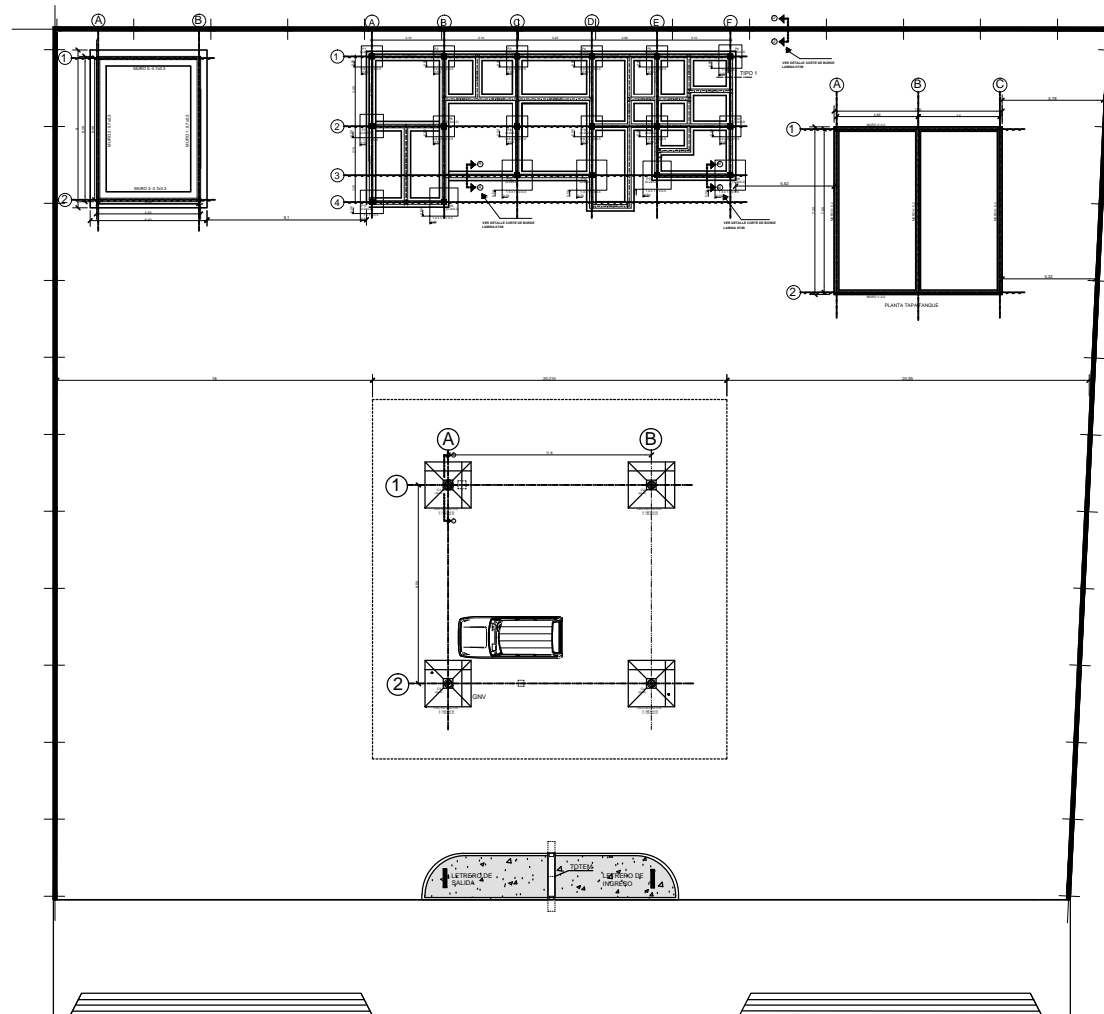

YACIMIENTOS PETROLIFEROS FISCALES BOLIVIANOS GERENCIA NACIONAL DE COMERCIALIZACION DIRECCION NACIONAL DE DISTRITOS COMERCIALES UNIDAD TECNICA DE PROYECTOS		ESTUDIO	ELABORACION DE ESTUDIO TECNICO A DISEÑO FINAL PARA LA CONSTRUCCION DE ESTACION DE SERVICIO EN ACHACACHI	TITULO PROYECTO ARQUITECTONICO		
		GERENTE DE PROYECTO		PLANO DE CIMIENTOS	CODIGO	Nº DE LÁMINA
				ESCALA 1:75	1 2 3 4 5	06/08