

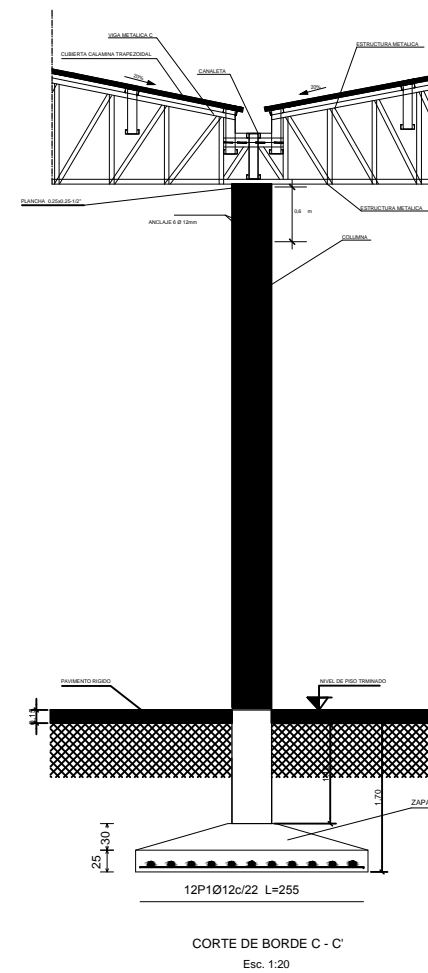
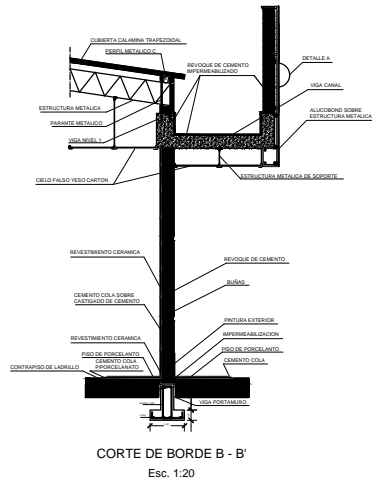




PLANO DE DETALLES CONSTRUCTIVOS

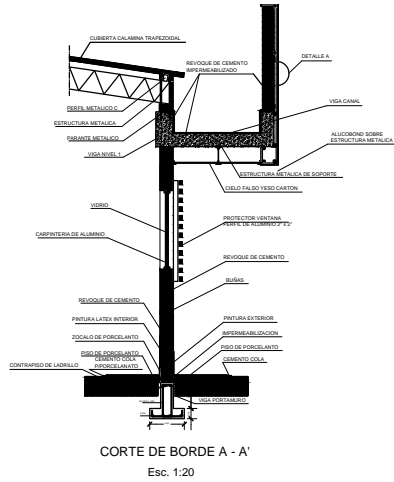


DETALLE A

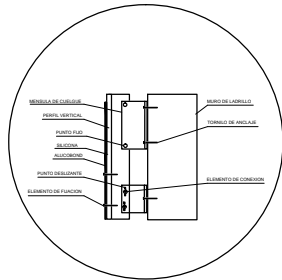


DETALLE A PERSPECTIVA

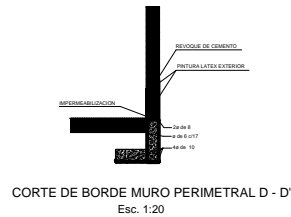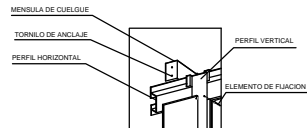

CODIGO DE ARMADO

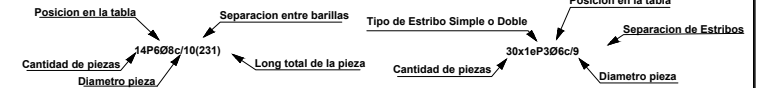

YACIMIENTOS PETROLIFEROS FISCALES BOLIVIANOS GERENCIA NACIONAL DE COMERCIALIZACION DIRECCION NACIONAL DE DISTRITOS COMERCIALES UNIDAD TECNICA DE PROYECTOS	 Corporación YACIMIENTOS PETROLIFEROS FISCALES BOLIVIANOS	ESTUDIO ELABORACION DE ESTUDIO TECNICO A DISEÑO FINAL PARA LA CONSTRUCCION DE ESTACION DE SERVIDIO EN ACHACACHI DISEÑO DE PROYECTO	PROYECTO ARQUITECTONICO		07/08
			PLANO DE DETALLES CONSTRUCTIVOS	CODIGO	
			ESCALA 1 : 200 1 : 20	Nº DE LÁMINA	