

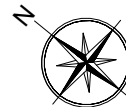


PLANTA GENERAL  
ESC: 1 : 100

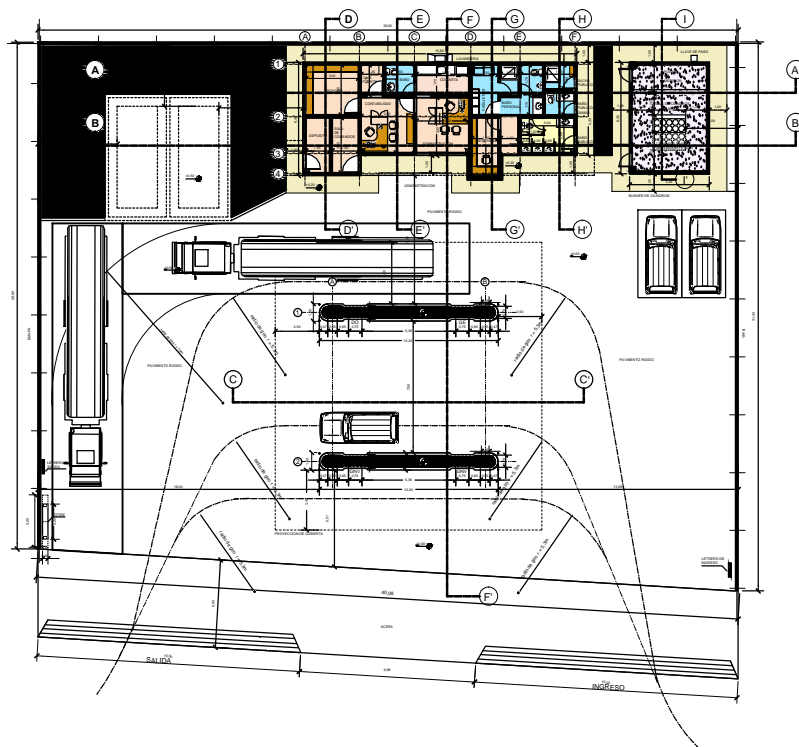

PLANIMETRIA  
ESC: 1 : 200

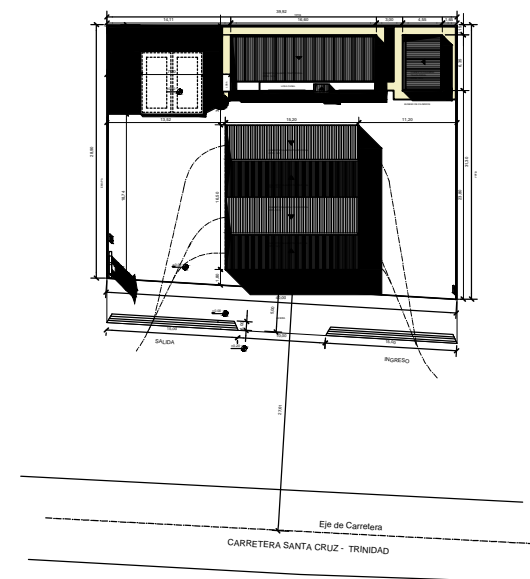

YACIMIENTOS PETROLIFEROS FISCALES  
BOLIVIANOS  
GERENCIA NACIONAL DE COMERCIALIZACION  
DIRECCION NACIONAL DE DISTRITOS COMERCIALES  
UNIDAD TECNICA DE PROYECTOS



ESTUDIO  
ELABORACION DE ESTUDIO TECNICO A DISEÑO FINAL PARA  
LA CONSTRUCCION DE ESTACION DE SERVICIO EN ASCENSION DE GUARAYOS  
GERENTE DE PROYECTO

PROYECTO ARQUITECTONICO  
PLANTA GENERAL Y PLANIMETRIA  
Escala: 1 : 100 1 : 200

01/08