

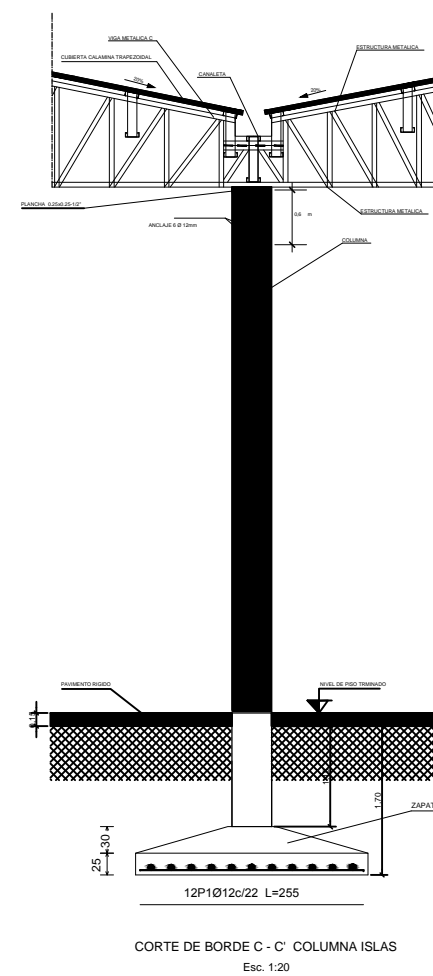
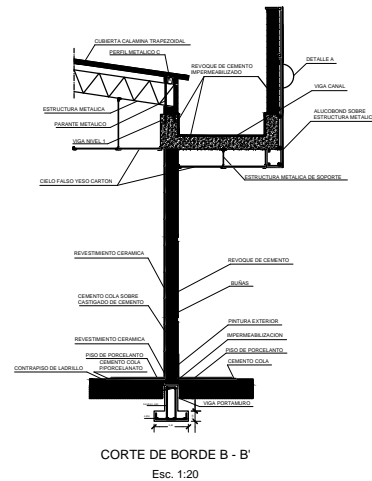




PLANO DE DETALLES CONSTRUCTIVOS

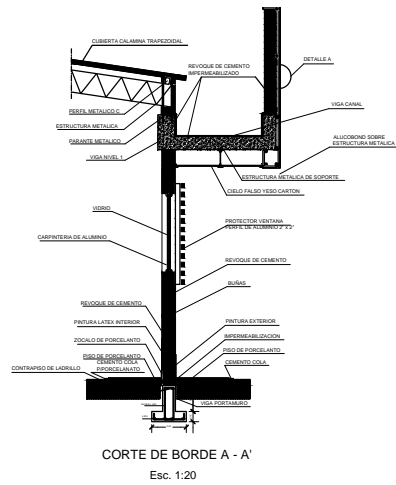

DETALLE A

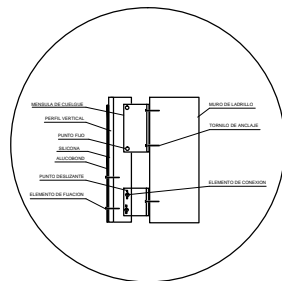

DETALLE A
PERSPECTIVA

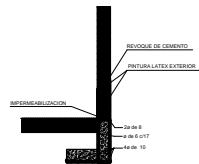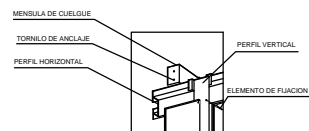

CORTE DE BORDE MURO PERIMETRAL D - D'

Esc. 1:20

CODIGO DE ARMADO

Posicion en la tabla

Separacion entre barillas

S Tipo de Estribo Simple o Doble

Posicion en la tabla

Separacion de Estribos

Cantidad de piezas  14P
Diametro pieza

Long total de la pieza

Cantidad de piezas 

Manómetro pieza

YACIMIENTOS PETROLIFEROS FISCALES BOLIVIANOS GERENCIA NACIONAL DE COMERCIALIZACION DIRECCION NACIONAL DE DISTRITOS COMERCIALES UNIDAD TECNICA DE PROYECTOS		TITULO ELABORACION DE ESTUDIO TECNICO A DISEÑO FINAL PARA LA CONSTRUCCION DE ESTACION DE SERVICIO EN ASCENSION DE GUAYAROS	TITULO PROYECTO ARQUITECTONICO		
		GERENTE DE PROYECTO	PLANO DE DETALLES CONSTRUCTIVOS	CODIGO	N° DE LAMINA 07/08
			ESCALA 1:200 1:20		