




PLANO DE COTAS

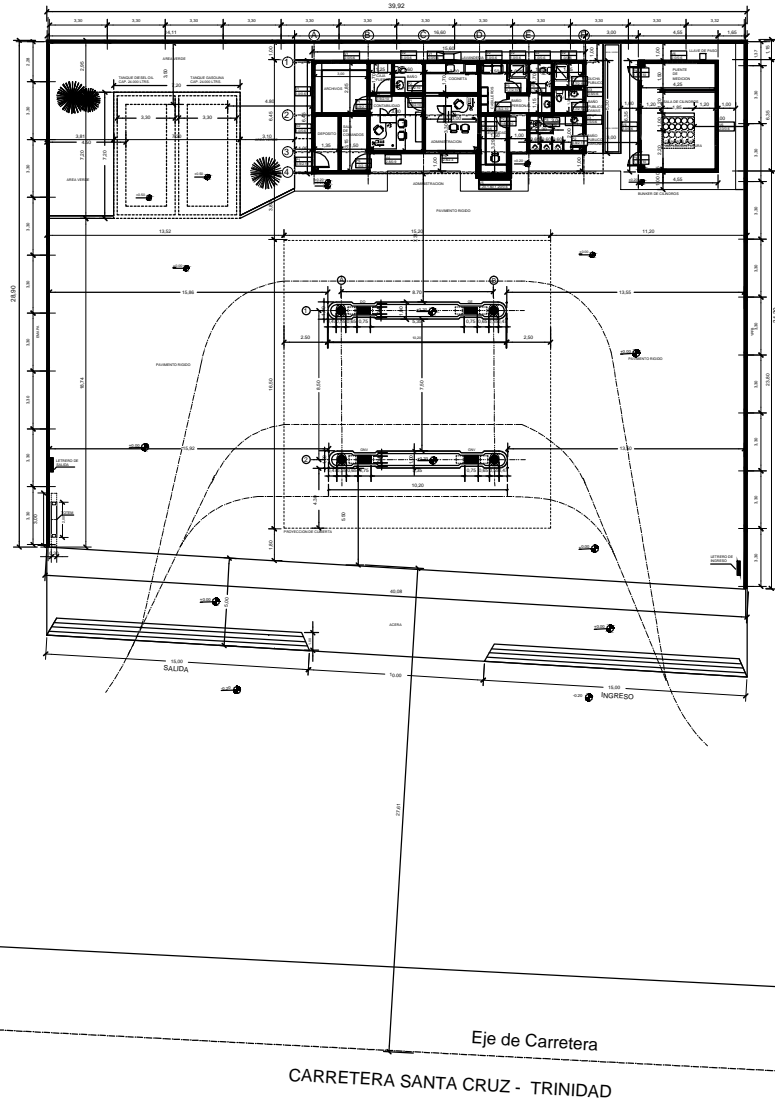


DETALLES DE ISLA CARBURANTES DE LIQUIDOS

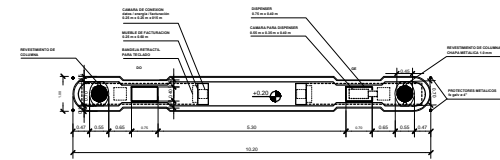


DETALLE DE ISLA GNV

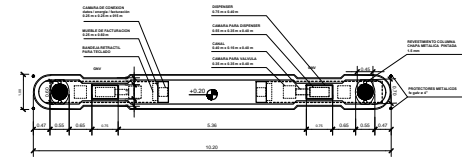


DETALLE DE FOSA SUBTERRANEA

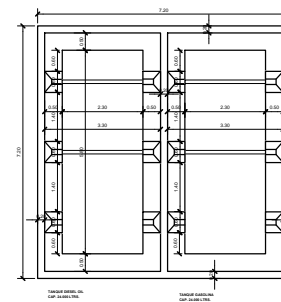

DETALLE DE FOSA SUBTERRANEA

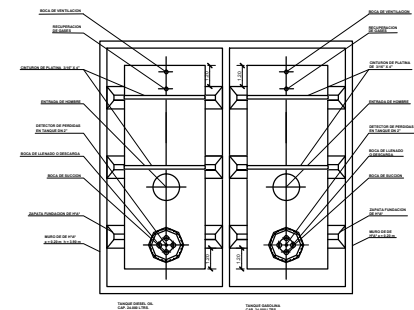

DETALLE DE BUNKER

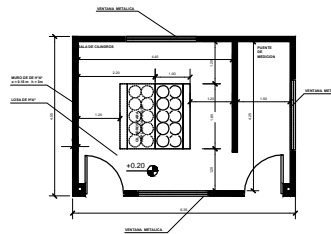

YACIMIENTOS PETROLIFEROS FISCALES  
BOLIVIANOS  
GERENCIA NACIONAL DE COMERCIALIZACION  
DIRECCION NACIONAL DE DISTRITOS COMERCIALES  
UNIDAD TECNICA DE PROYECTOS



ESTUDIO  
ELABORACION DE ESTUDIO TECNICO A DISEÑO FINAL PARA  
LA CONSTRUCCION DE ESTACION DE SERVICIO EN ASCENSION DE GUARAYOS  
DISEÑO DE PROYECTO

TITULO  
PROYECTO ARQUITECTONICO

PLANO DE COTAS

ESCALA  
1 : 100

02/08