



CARPINTERIA DE VENTANAS

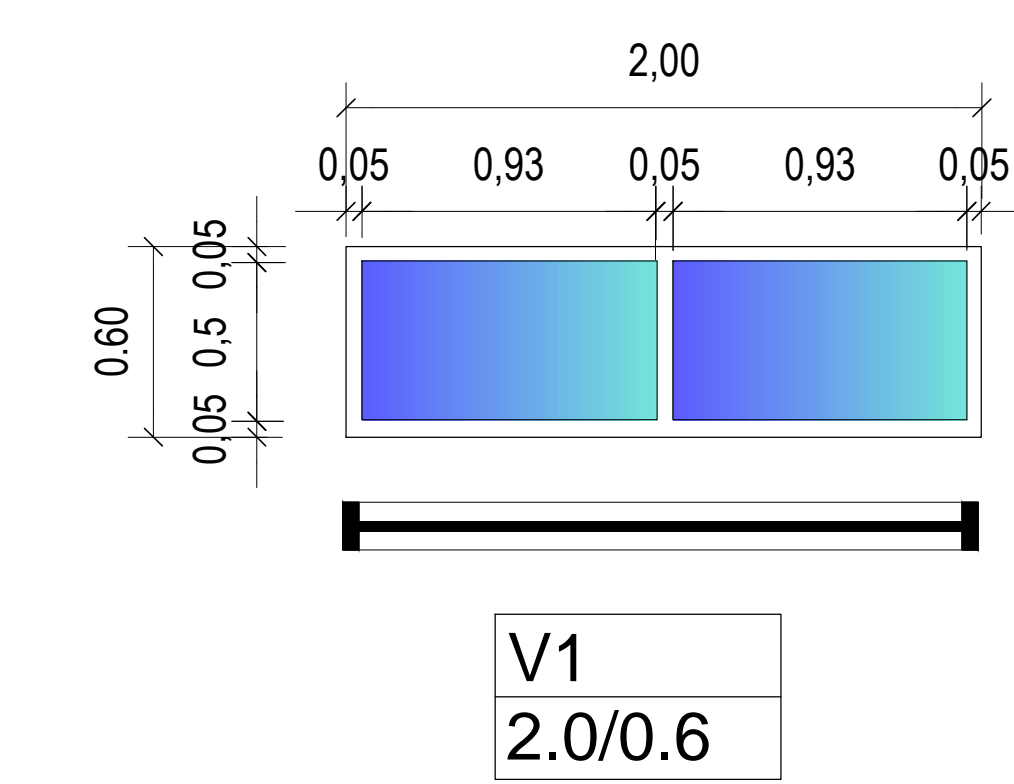


V1
2.0/0.6

VENTANA CORREDIZA CARPINTERIA DE ALUMINIO
VIDRIO 6 mm

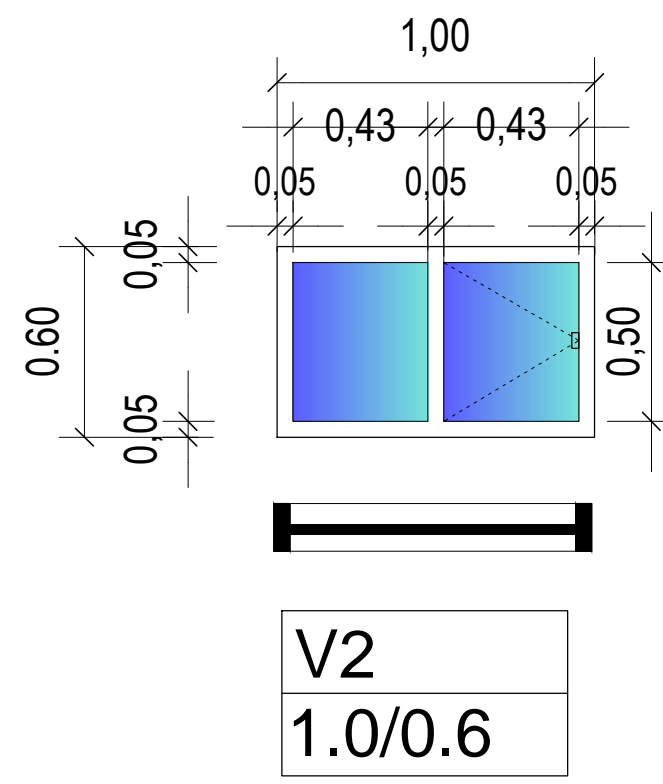


V2
1.0/0.6

VENTANA CORREDIZA CARPINTERIA DE ALUMINIO
VIDRIO 6 mm

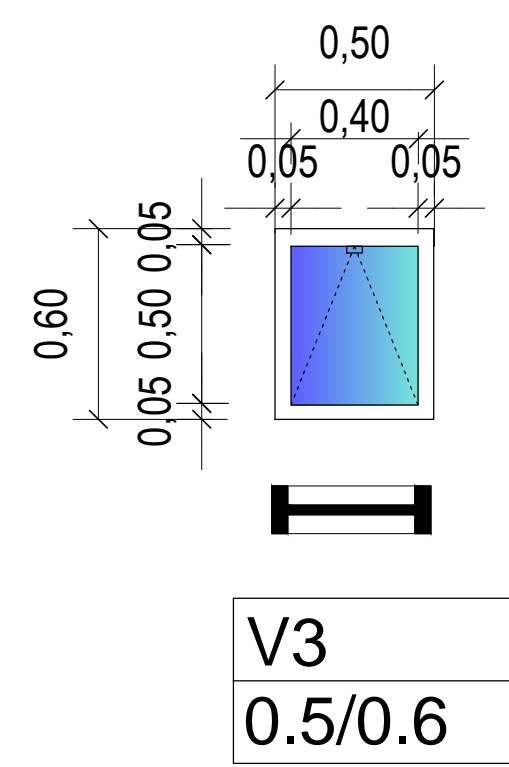


V3
0.5/0.6

VENTANA PIVOTANTE
CARPINTERIA DE ALUMINIO
VIDRIO 6 mm

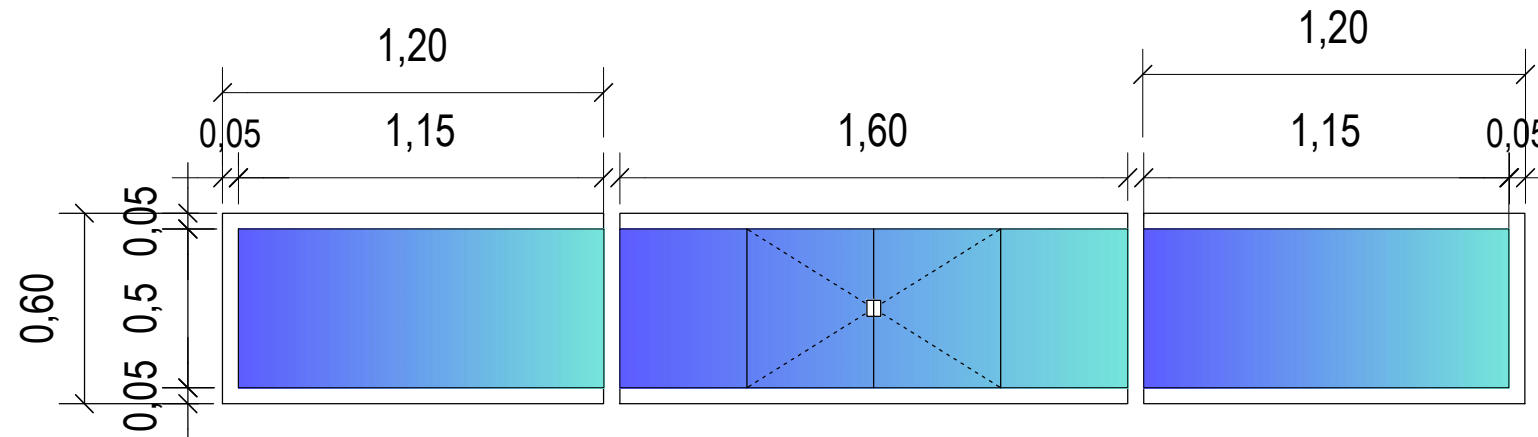


V5
1.20-1.60-1.20 / 0.6

VENTANA CORREDIZA VIDRIO REFLECTIVO BLINDEX 8 mm

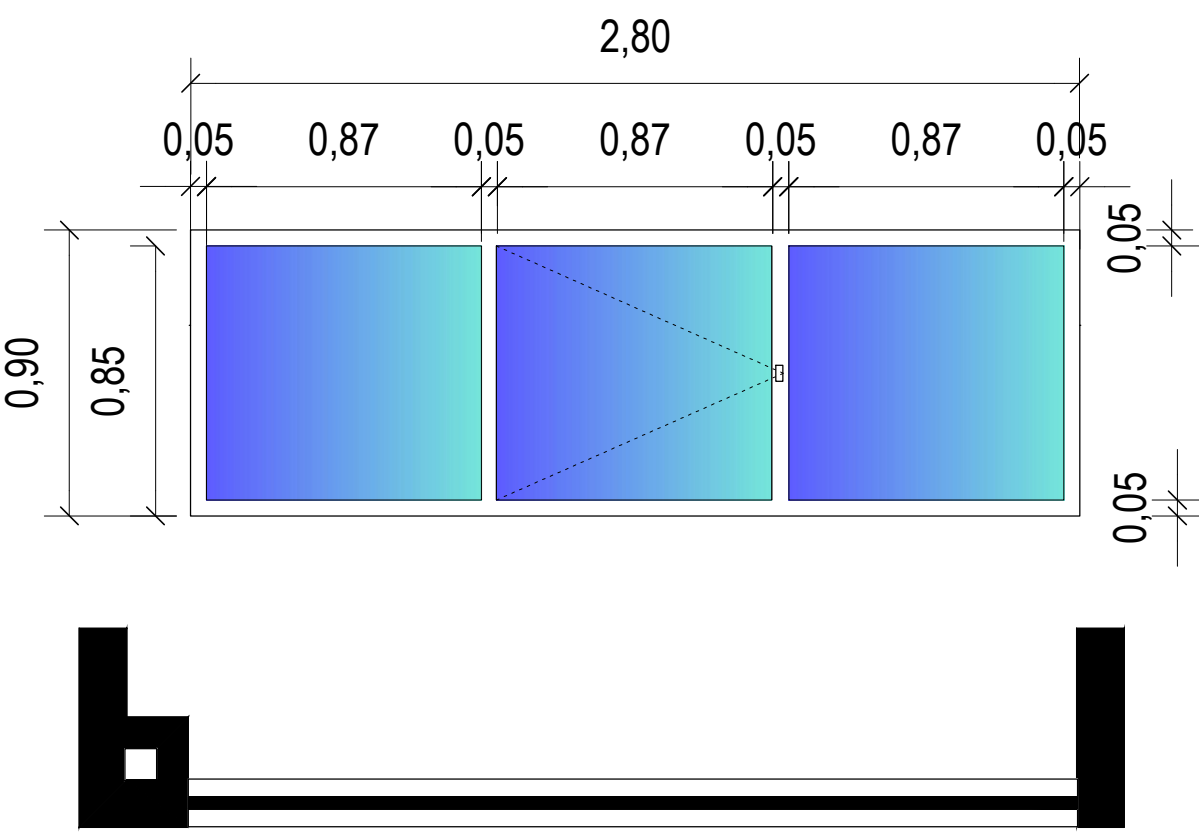

V4
2.8/0.9


VENTANA CORREDIZA VIDRIO REFLECTIVO BLINDEX 8 mm

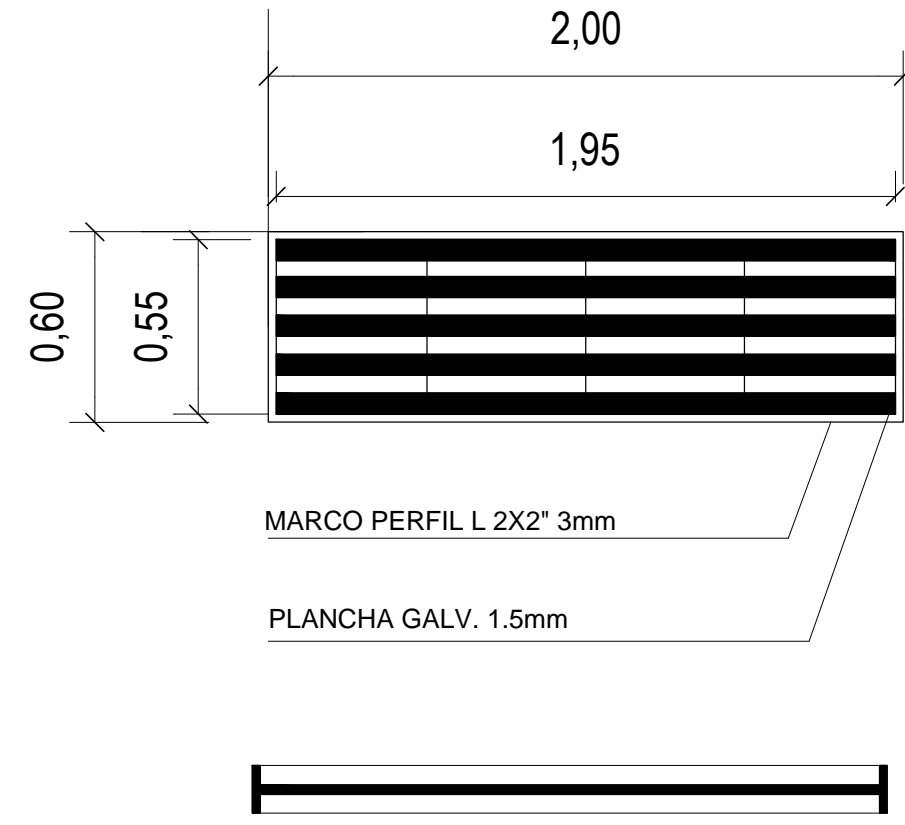

V6
2.0/0.6


VENTANA METALICA TIPO PERSIANA
BUNKER

CARPINTERIA DE PUERTAS

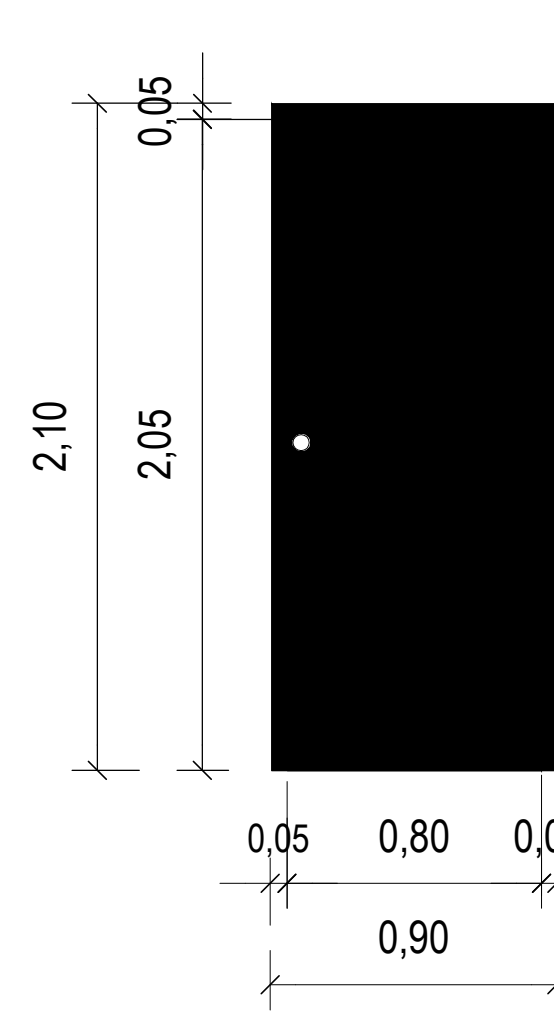


P0
0.9/2.10

PUERTA DE SEGURIDAD
DE ACERO

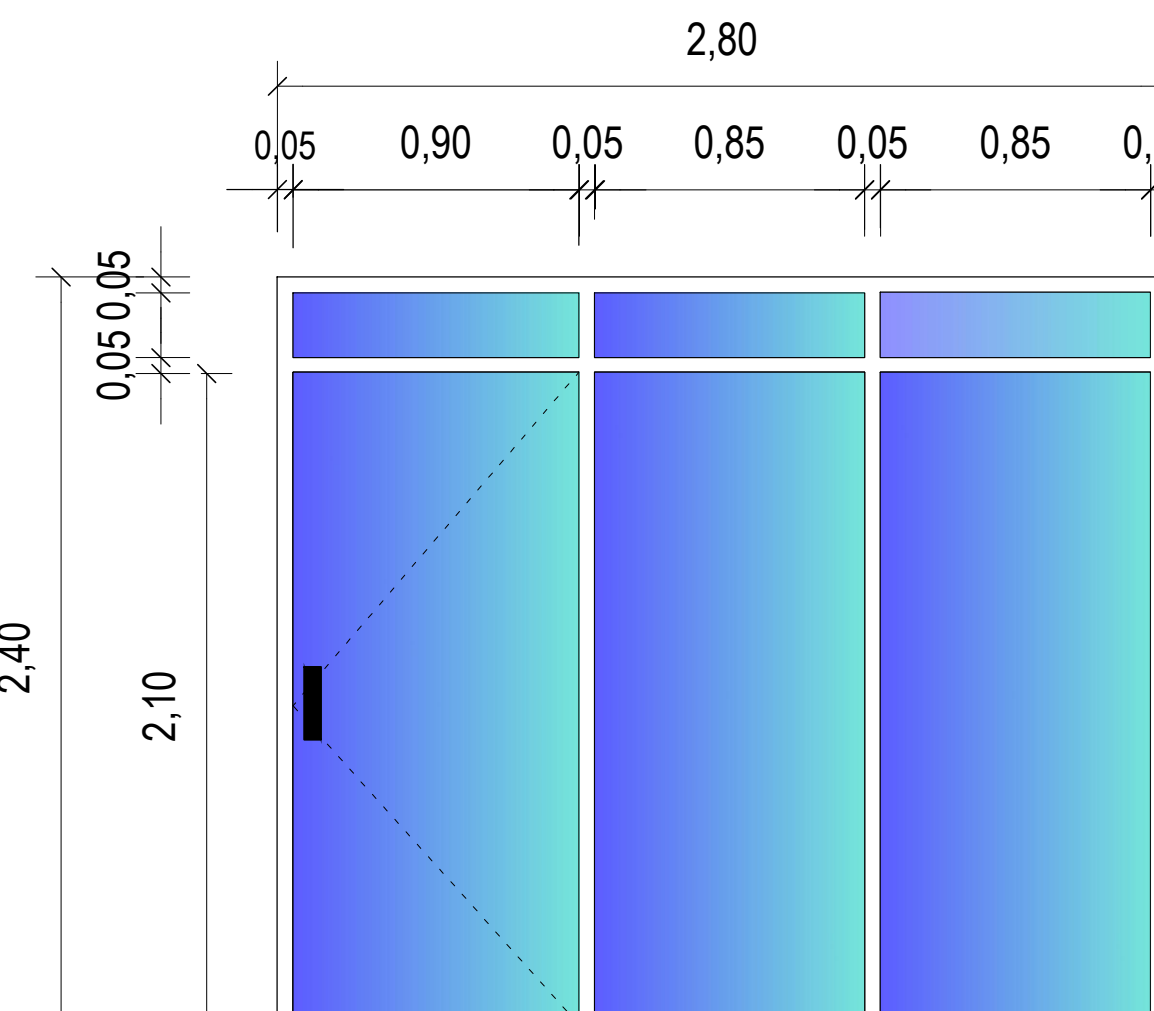


P6
2.8/2.4

PUERTA CORREDIZA
VIDRIO REFLECTIVO BLINDEX 10 mm

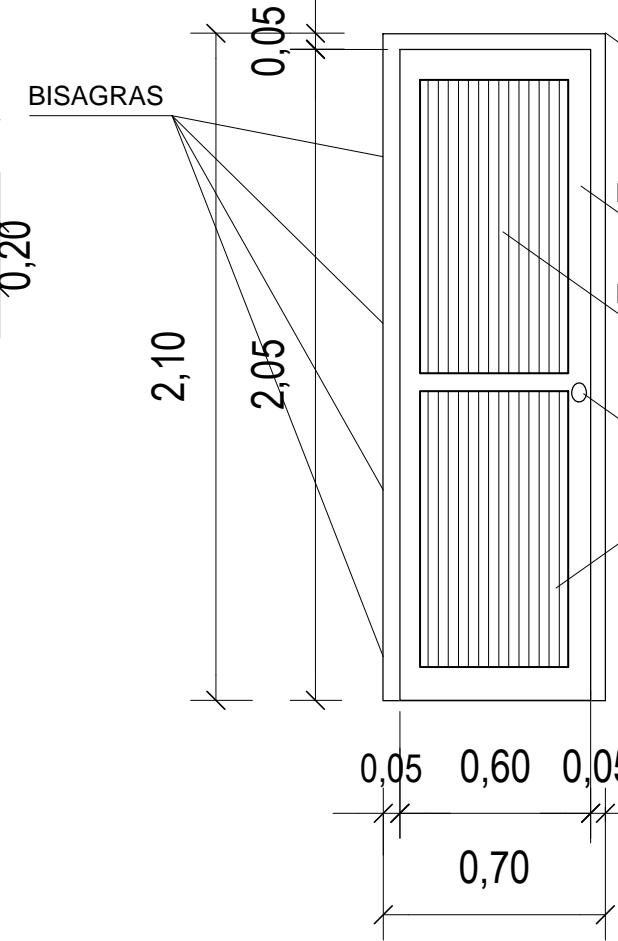


P3
0.7/2.10

PUERTA ALUMINIO

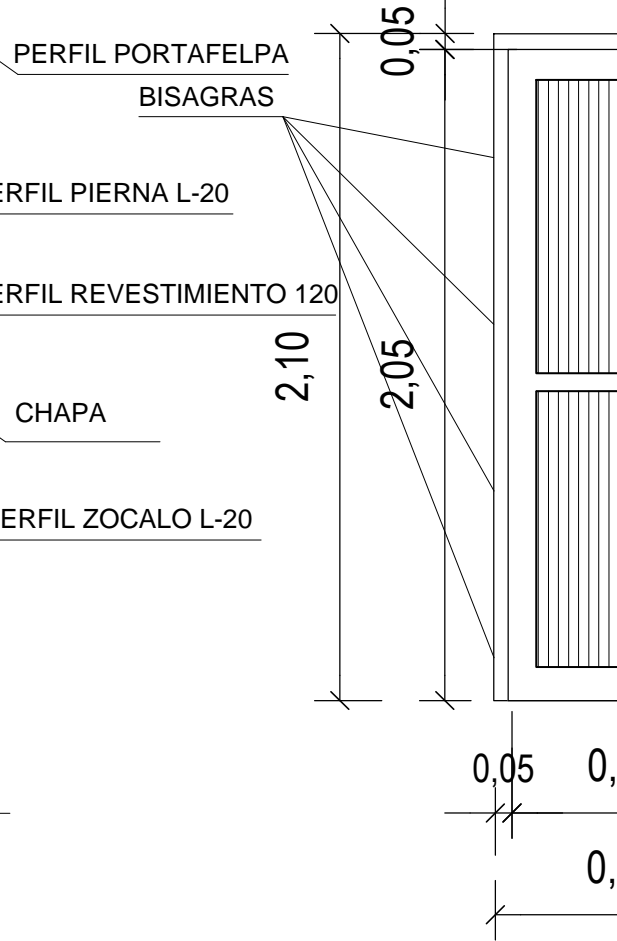


P2
0.8/2.10

PUERTA ALUMINIO

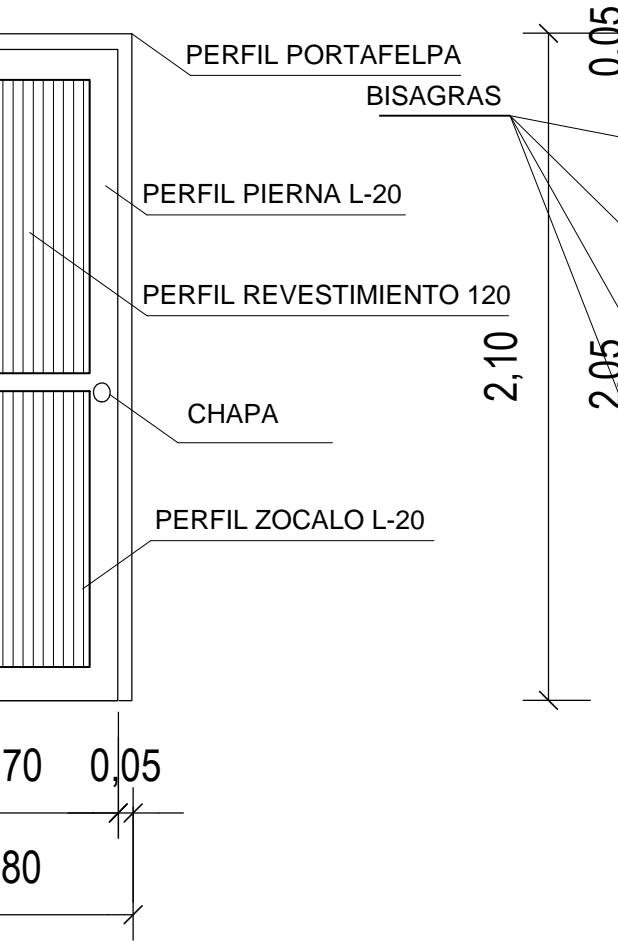


P5
1.0/2.10

PUERTA ALUMINIO

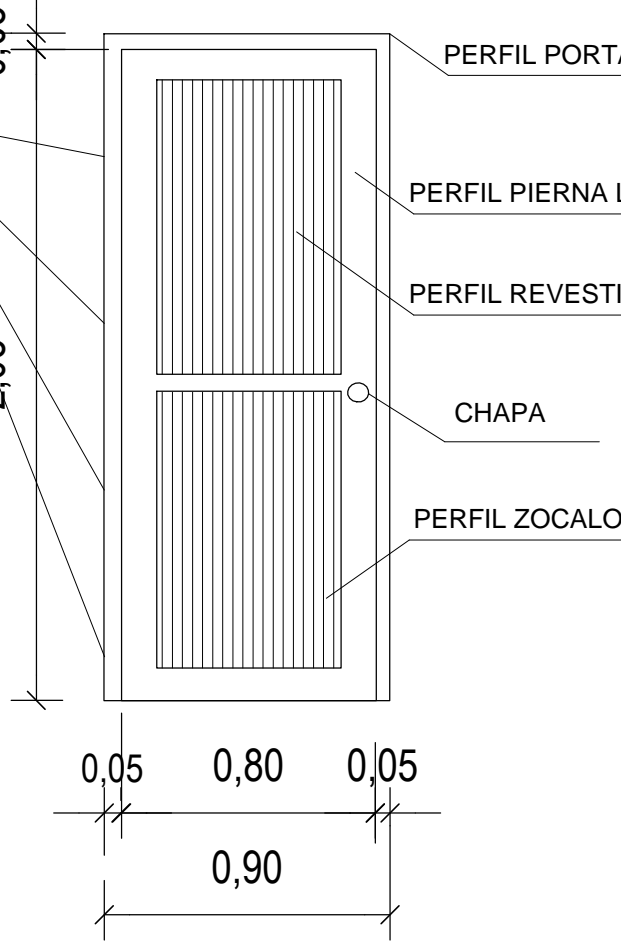

P1
0.9/2.10


PUERTA TABLERO DE MADERA

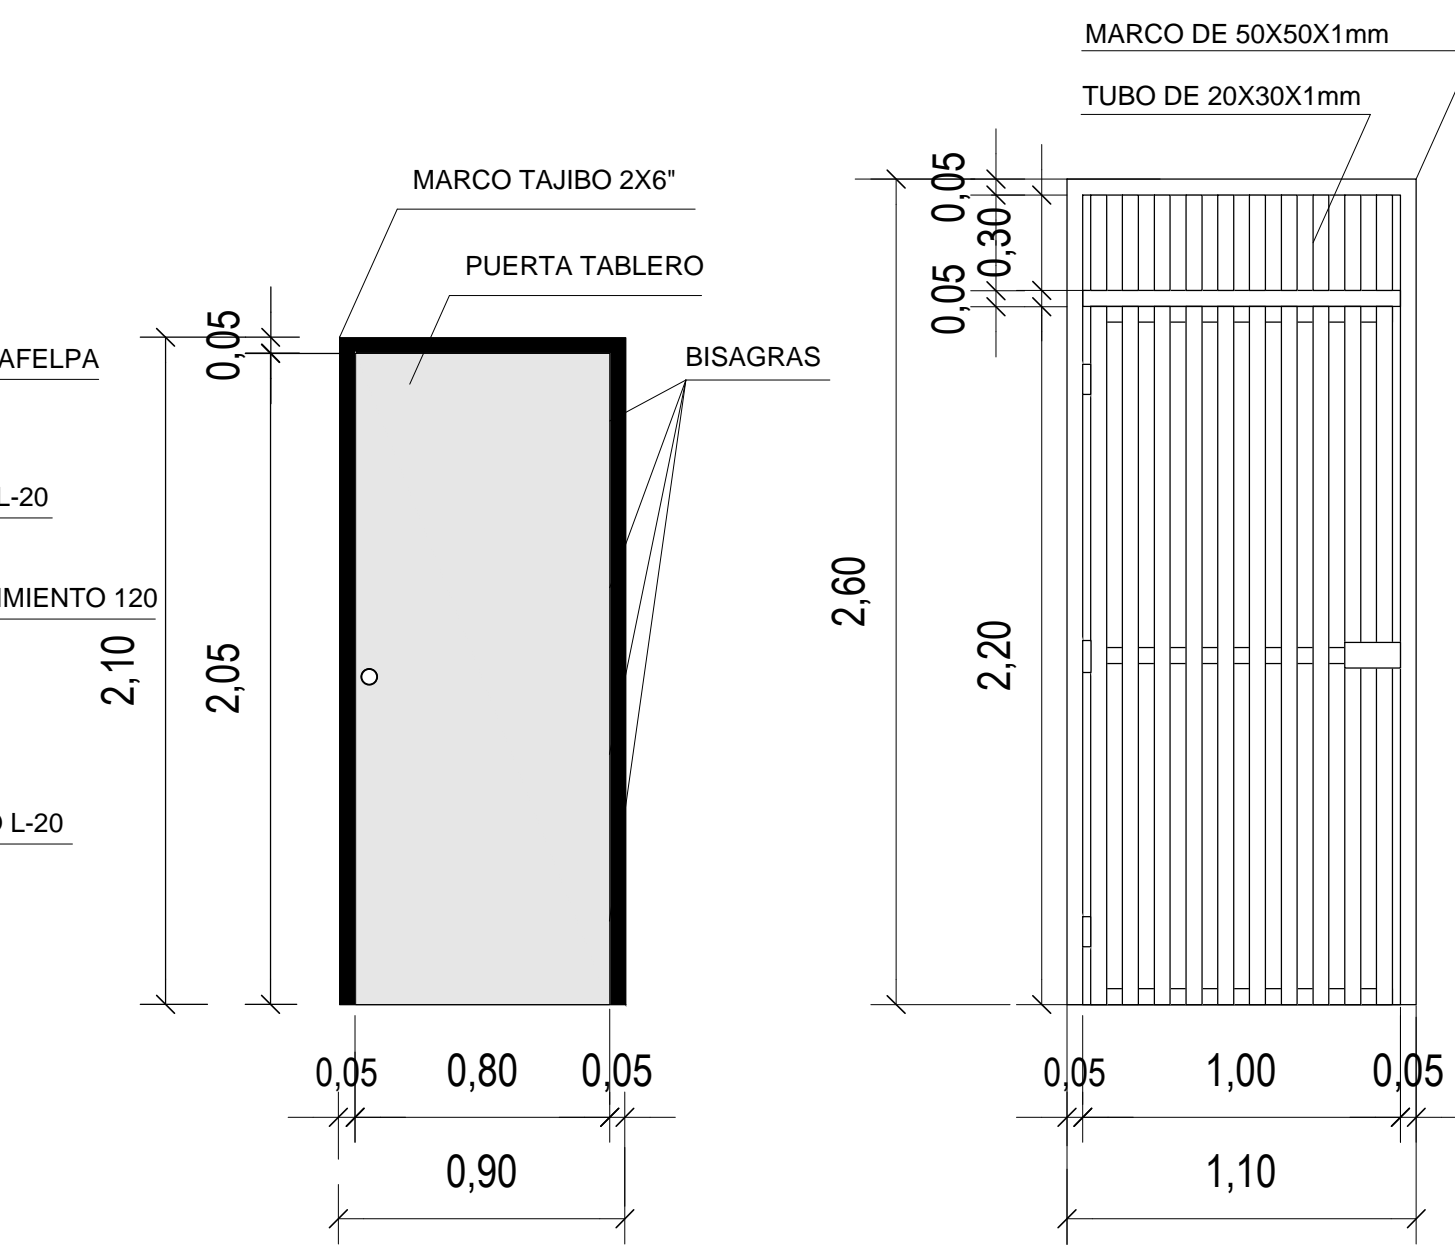

P4
1.1/2.10


PUERTA TIPO REJA METALICA
BUNKER

CARPINTERIA DE PROTECTORES EN VENTANAS

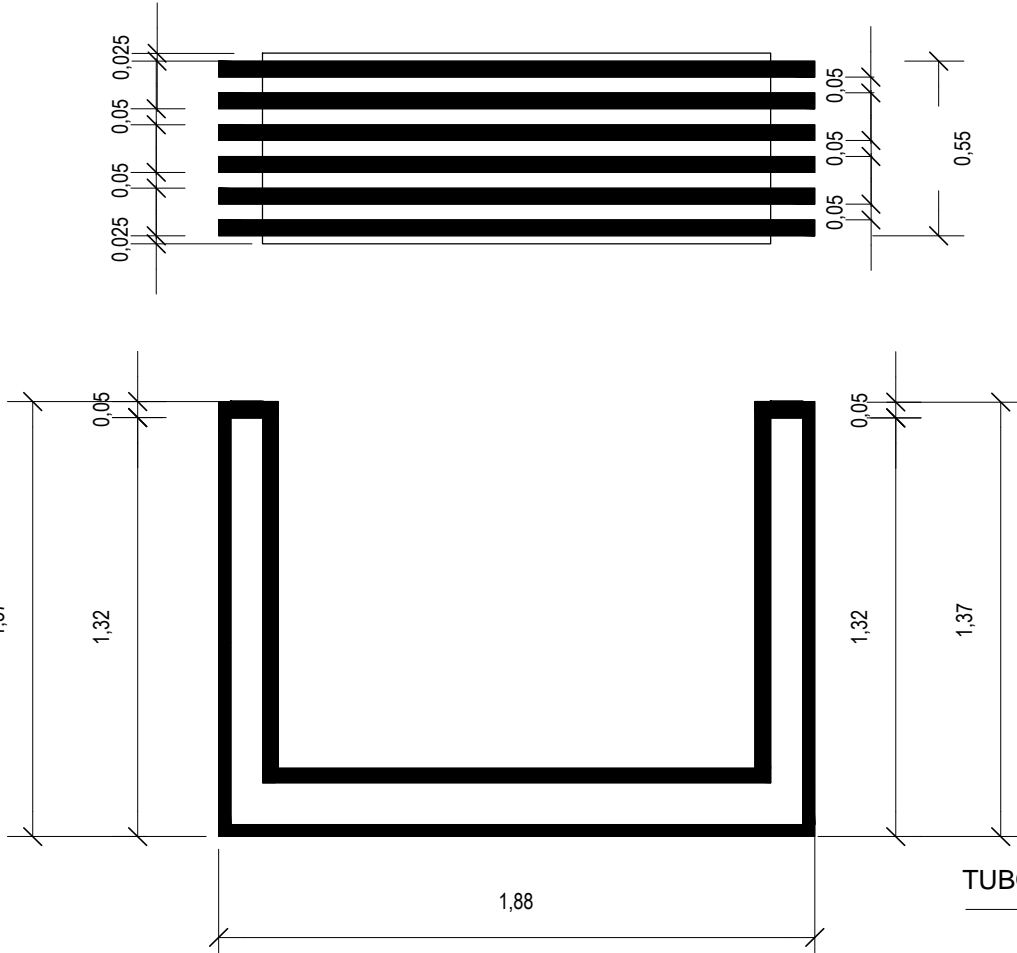


PV5
1.37-1.88-1.32 / 0.55

PROTECTORES DE VENTANA
DE ALUMINIO ANODIZADO
EN SEGURIDAD

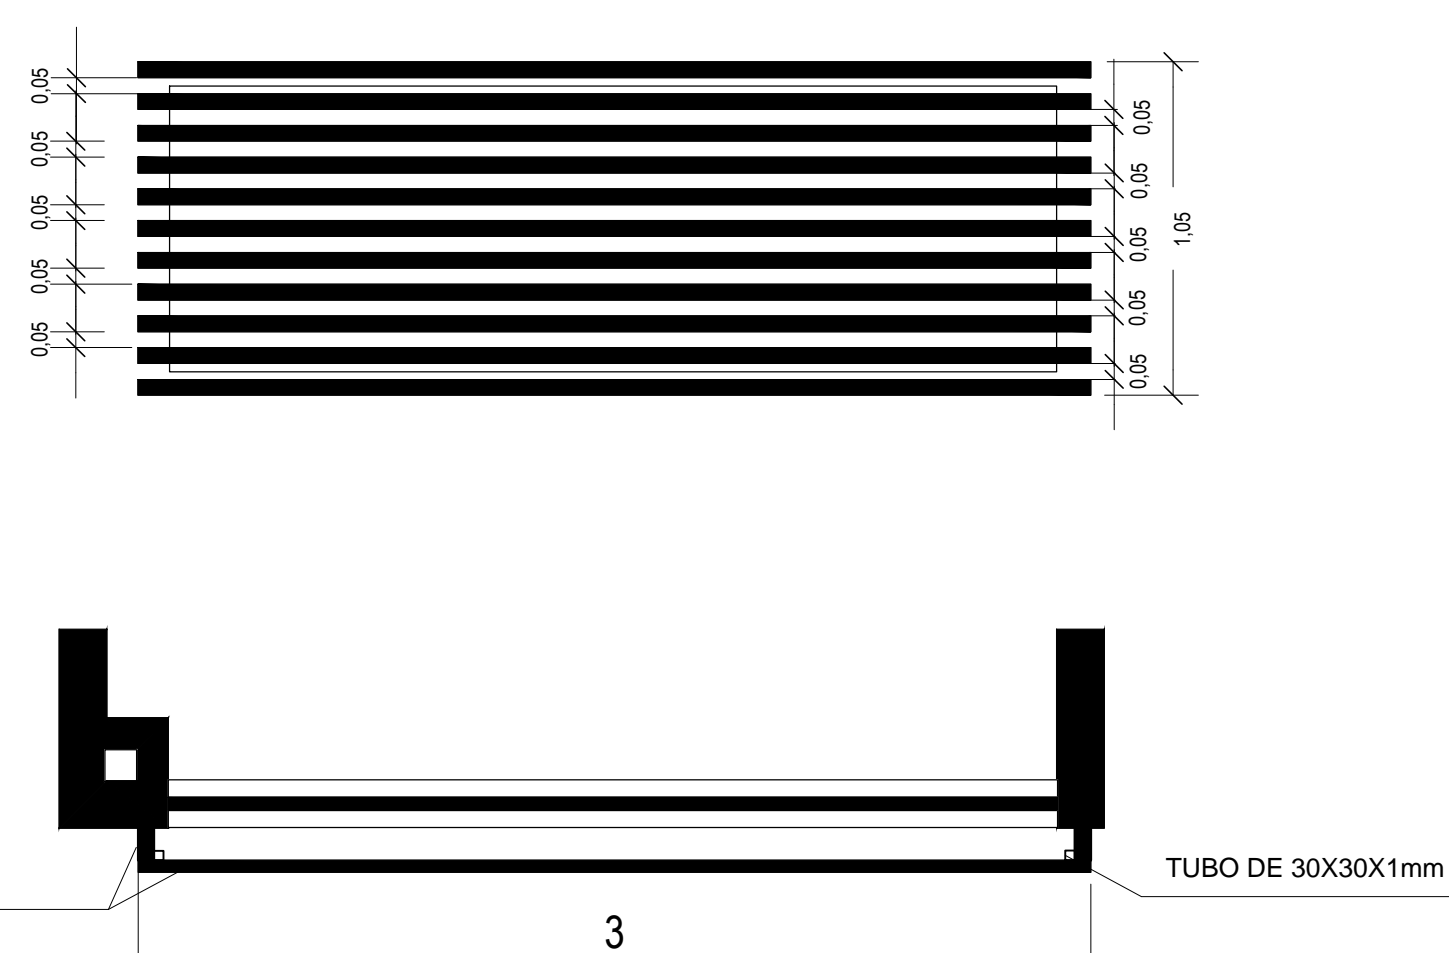


PV4
3.00/1.05

PROTECTORES DE VENTANA
DE ALUMINIO ANODIZADO
EN CONTABILIDAD

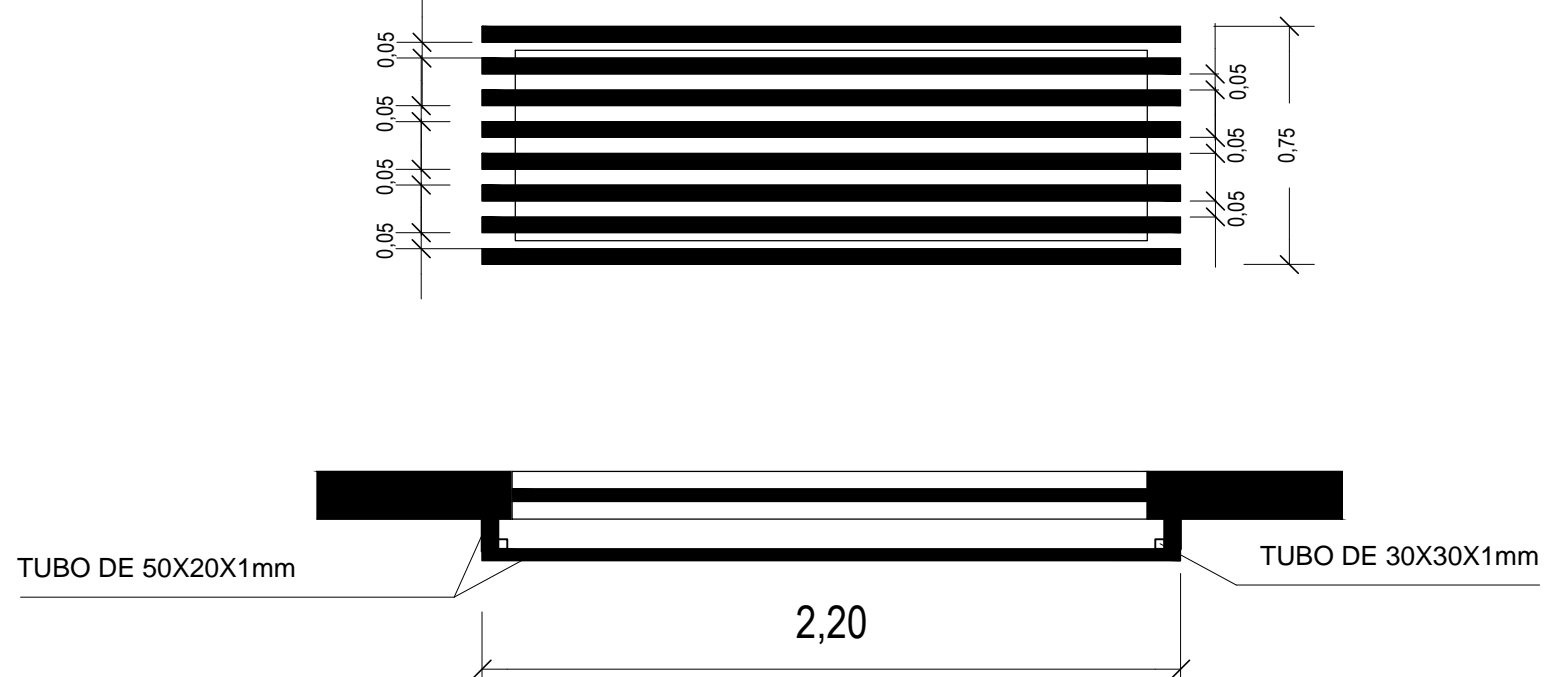

PV1
2.2/0.75


PROTECTORES DE VENTANA METALICAS
ARCHIVOS - COCINETA

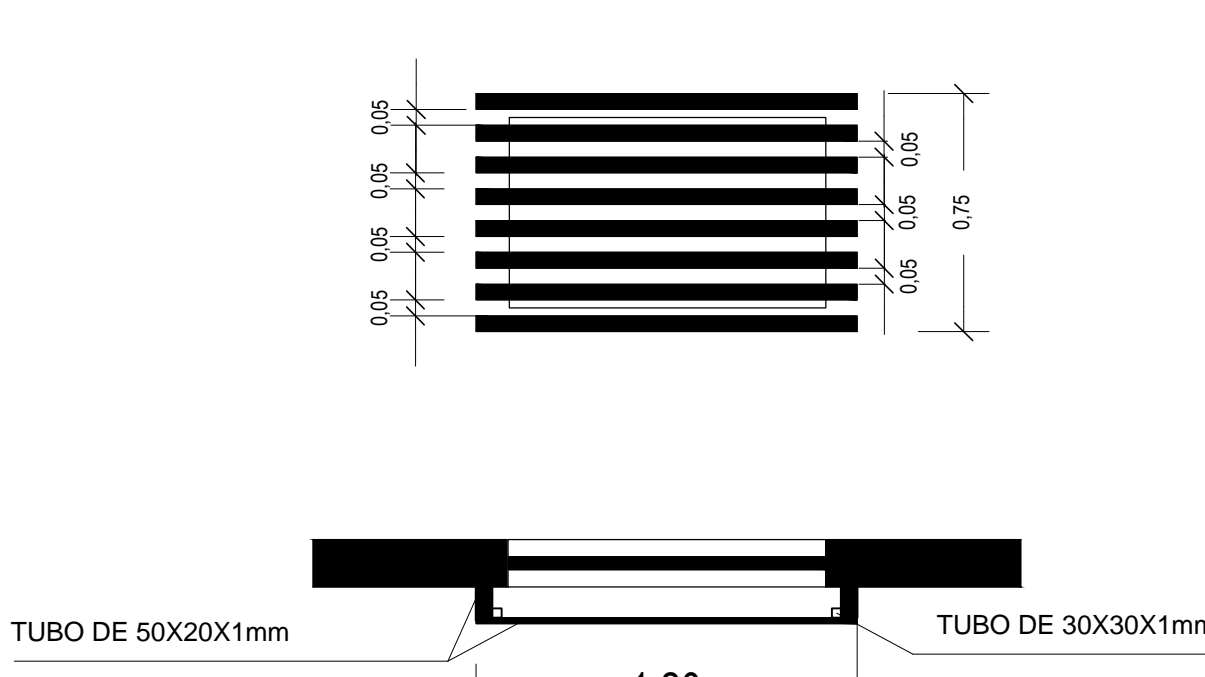


PV2
1.2/0.75

PROTECTORES DE VENTANA METALICAS
BAÑO ADMINISTRACION

REVESTIMIENTO DE COLUMNAS

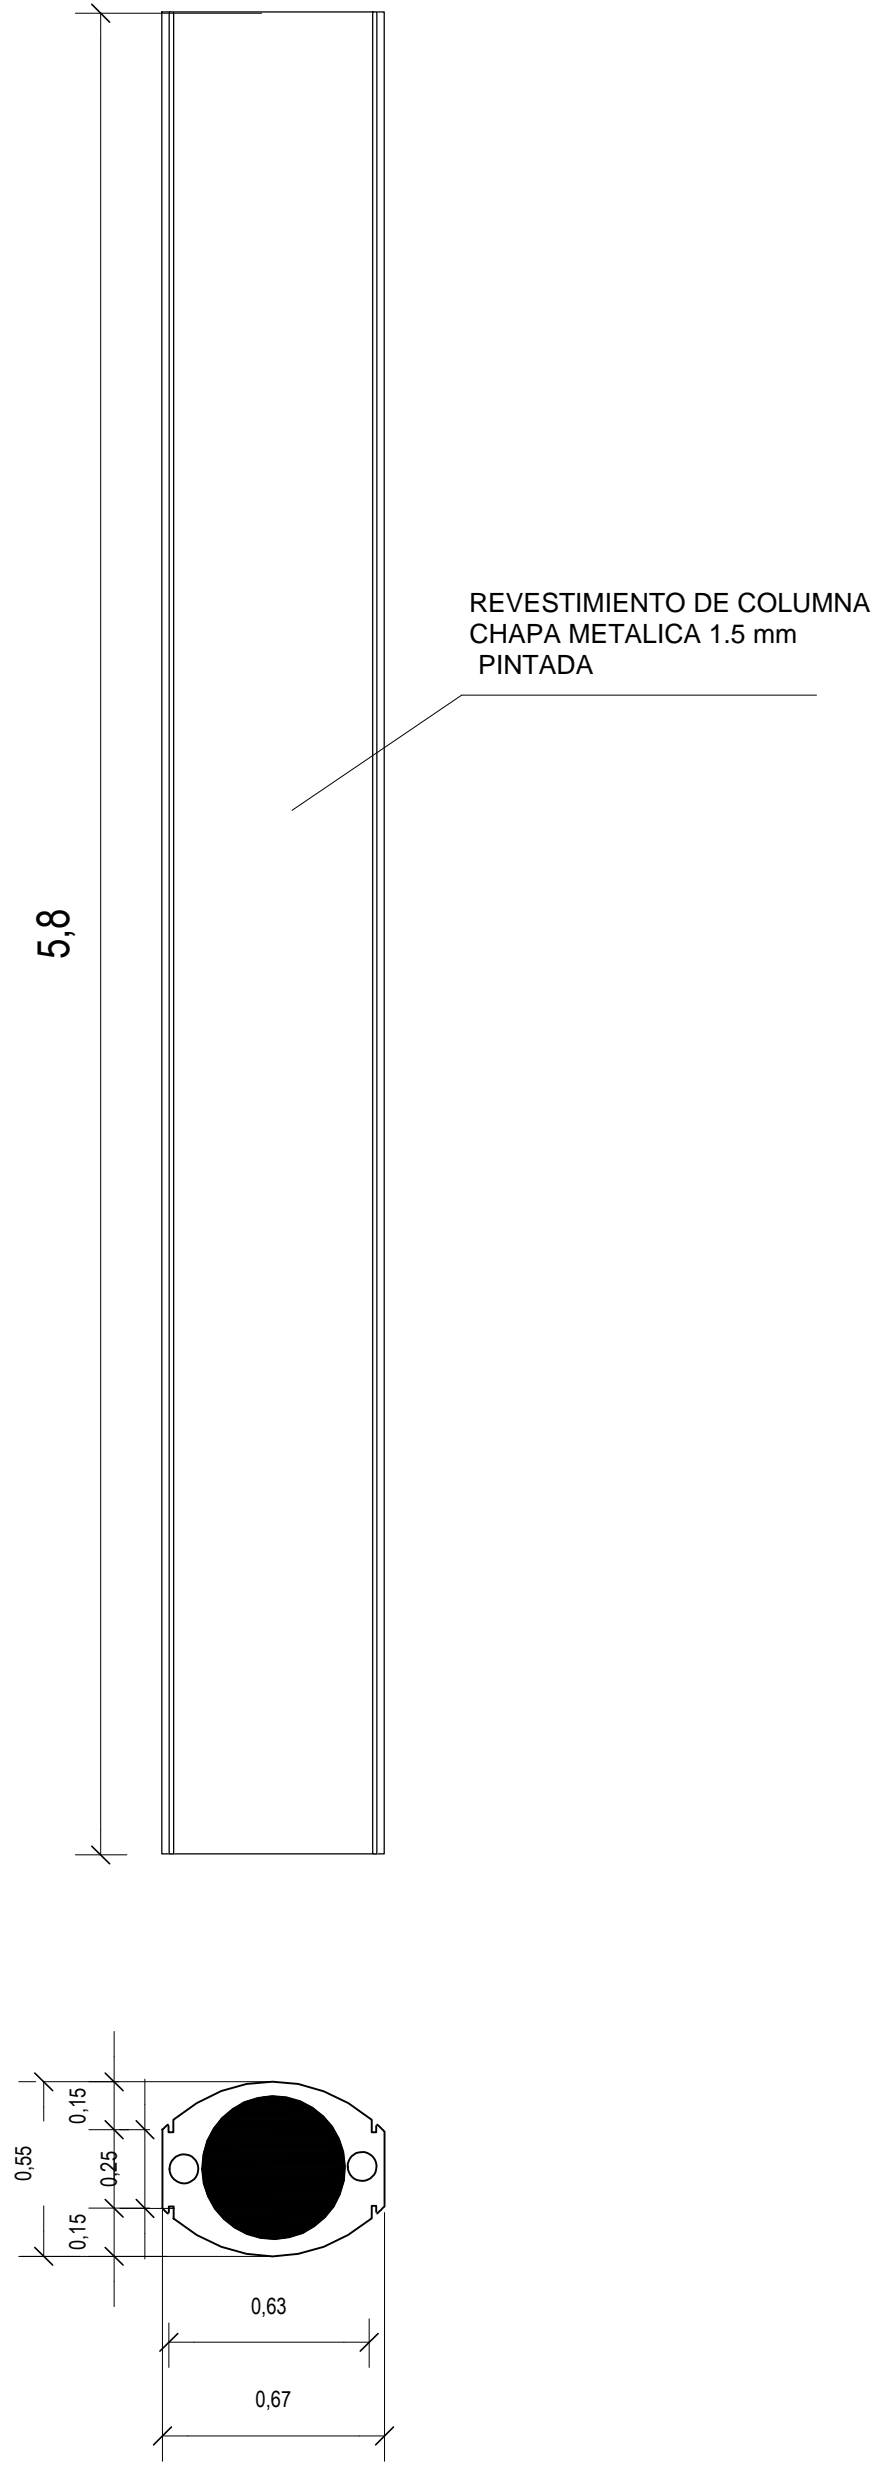

PROTECTORES DE ISLAS

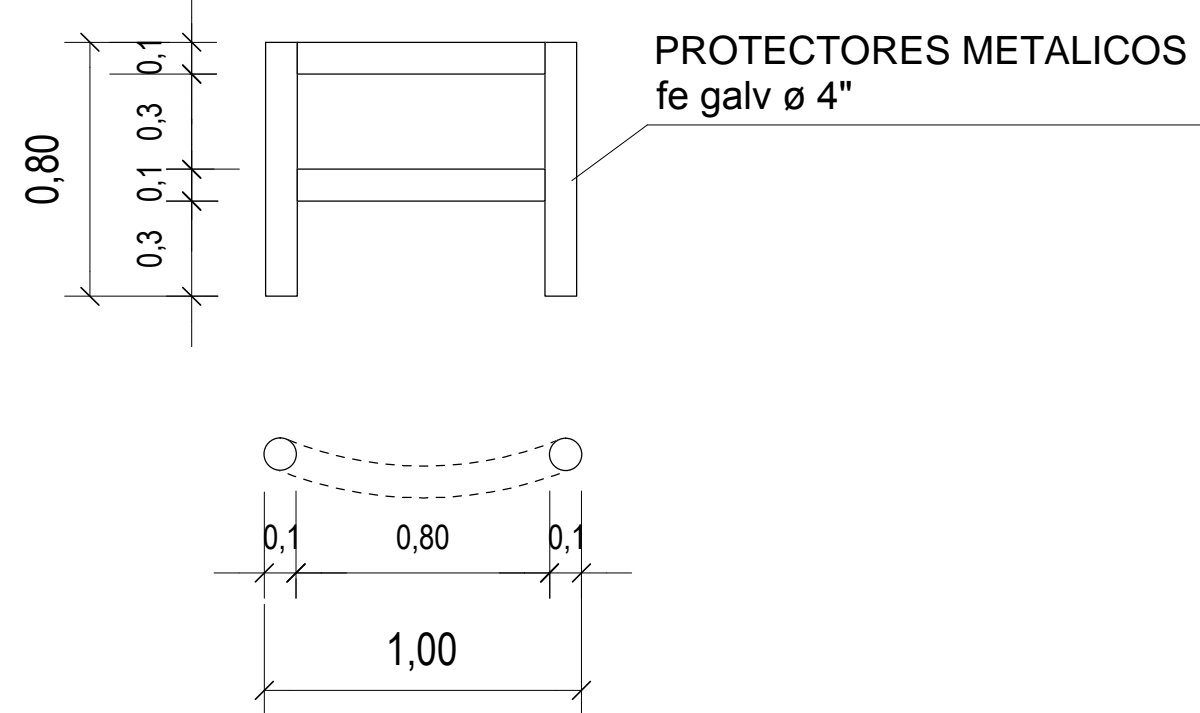

REFERENCIAS	
P=	Puerta
V=	Ventana
PV=	Protector de Ventana
CODIGO	UBICACION
P0	CAJA FUERTE
P1	ARCHIVOS
P2	CONTABILIDAD
P3	BAÑO ADMINISTRACION
P4	CASILLEROS
P5	SEGURIDAD
P6	BAÑO PUBLICO VARONES
P7	BAÑO PUBLICO DAMAS
P8	DUCHA PUBLICA
P9	LETRINA BAÑO PUBLICO VARONES
P10	BUNKER
P11	PRM
P12	SALA DE COMANDOS
P13	DEPOSITO
P14	ADMINISTRACION
P15	ARCHIVOS
P16	COCINETA
P17	DEPOSITO
P18	BAÑO ADMINISTRACION
P19	CASILLEROS
P20	DUCHA PERSONAL
P21	BAÑO PERSONAL
P22	DUCHA PUBLICA
P23	SEGURIDAD
P24	BAÑO PUBLICO DAMAS
P25	BAÑO PUBLICO VARONES
P26	CONTABILIDAD
P27	SEGURIDAD
P28	PRM
P29	SALA DE CILNOROS
P30	ARCHIVOS
P31	COCINETA
P32	BAÑO ADMINISTRACION
P33	CONTABILIDAD
P34	SEGURIDAD

YACIENTOS PETROLIFEROS FISCALES
BOLIVIANOS
GERENCIA NACIONAL DE COMERCIALIZACION
DIRECCION NACIONAL DE DISTRITOS COMERCIALES
UNIDAD TECNICA DE PROYECTOS



ESTUDIO
ELABORACION DE ESTUDIO TECNICO A DISEÑO FINAL PARA
LA CONSTRUCCION DE ESTACION DE SERVICIO EN ASCENSION DE GUARAYOS
GERENTE DE PROYECTO

TITULO
PROYECTO ARQUITECTONICO
PLANO DE CARPINTERIAS
ESCALA
1 : 25
1 : 100
Nº DE LAMINA
04/08