


PLANTA GENERAL

ESC. 1 : 100

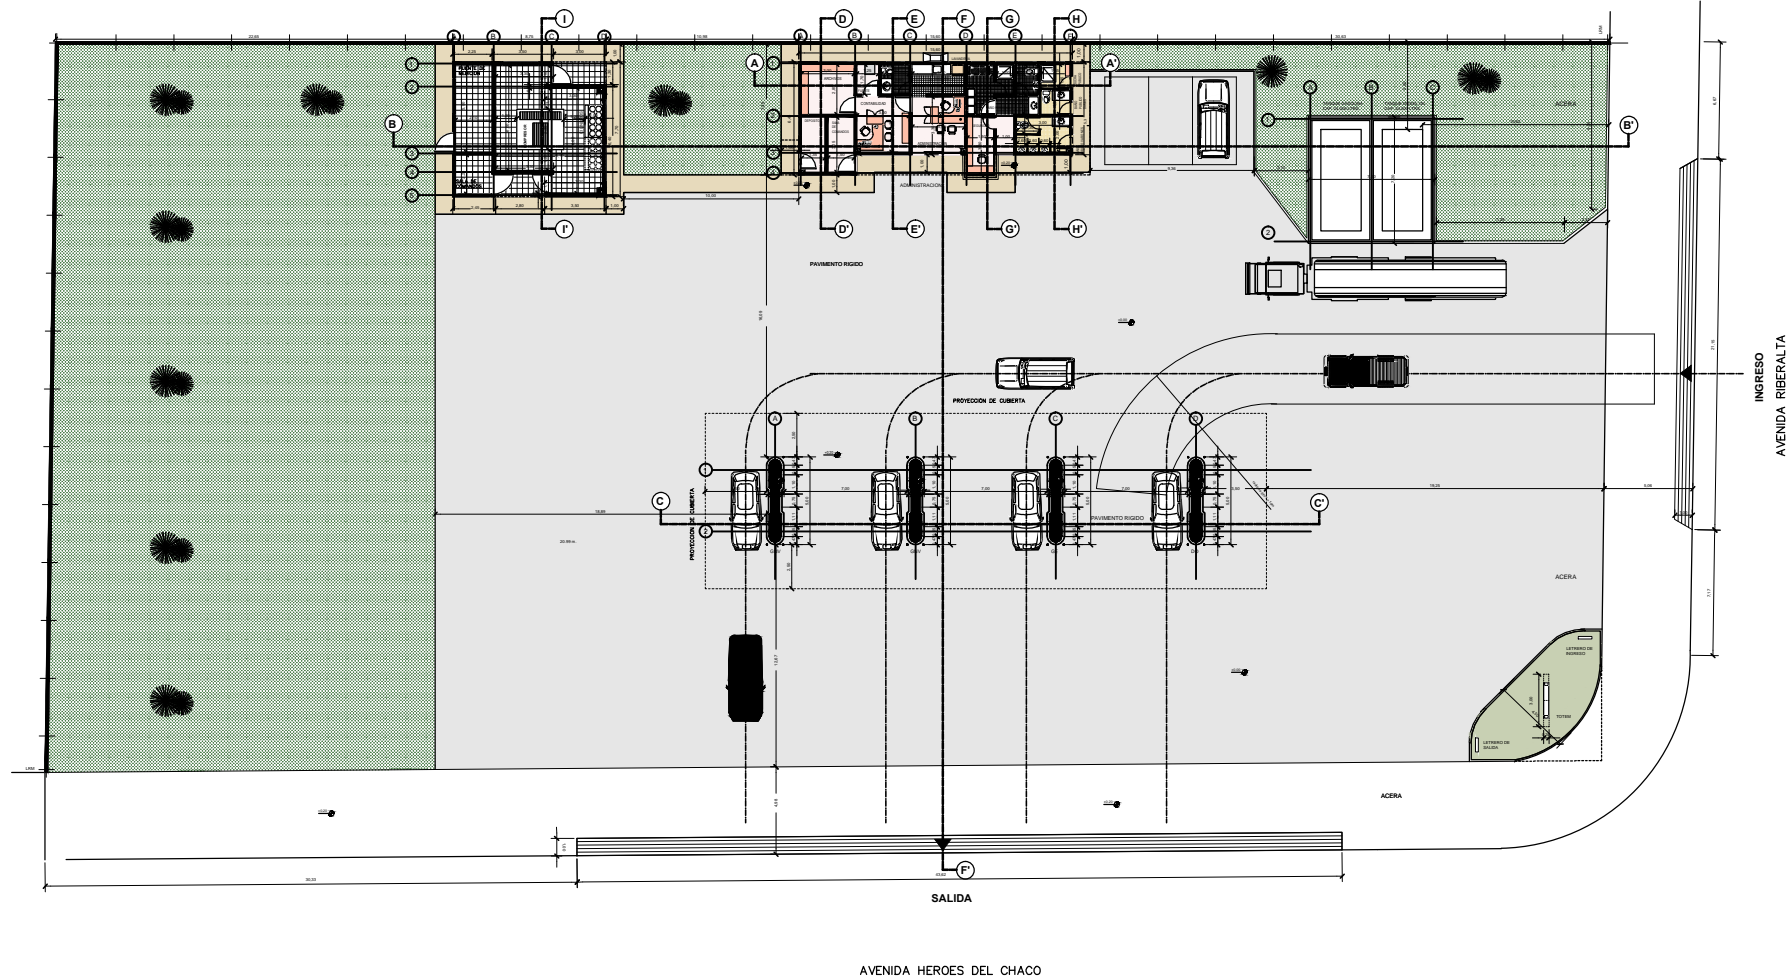

<p>YACIMIENTOS PETROLIFEROS FISCALES BOLIVIANOS GERENCIA NACIONAL DE COMERCIALIZACION DIRECCION NACIONAL DE DISTRITOS COMERCIALES UNIDAD TECNICA DE PROYECTOS</p>		<p>OBJETIVO ELABORACION DE ESTUDIO TECNICO A DISEÑO FINAL PARA LA CONSTRUCCION DE ESTACION DE SERVICIO HEROES DEL CHACO</p> <p>PROYECTO DE PROYECTO</p>	<p>TITULO PROYECTO ARQUITECTONICO</p> <p>PLANTA GENERAL</p> <p>ESCALA 1 : 100</p> <p>01/09</p>
---	--	---	--