


**PLANIMETRIA**  
ESC. 1 : 100

YPFB

YPFB

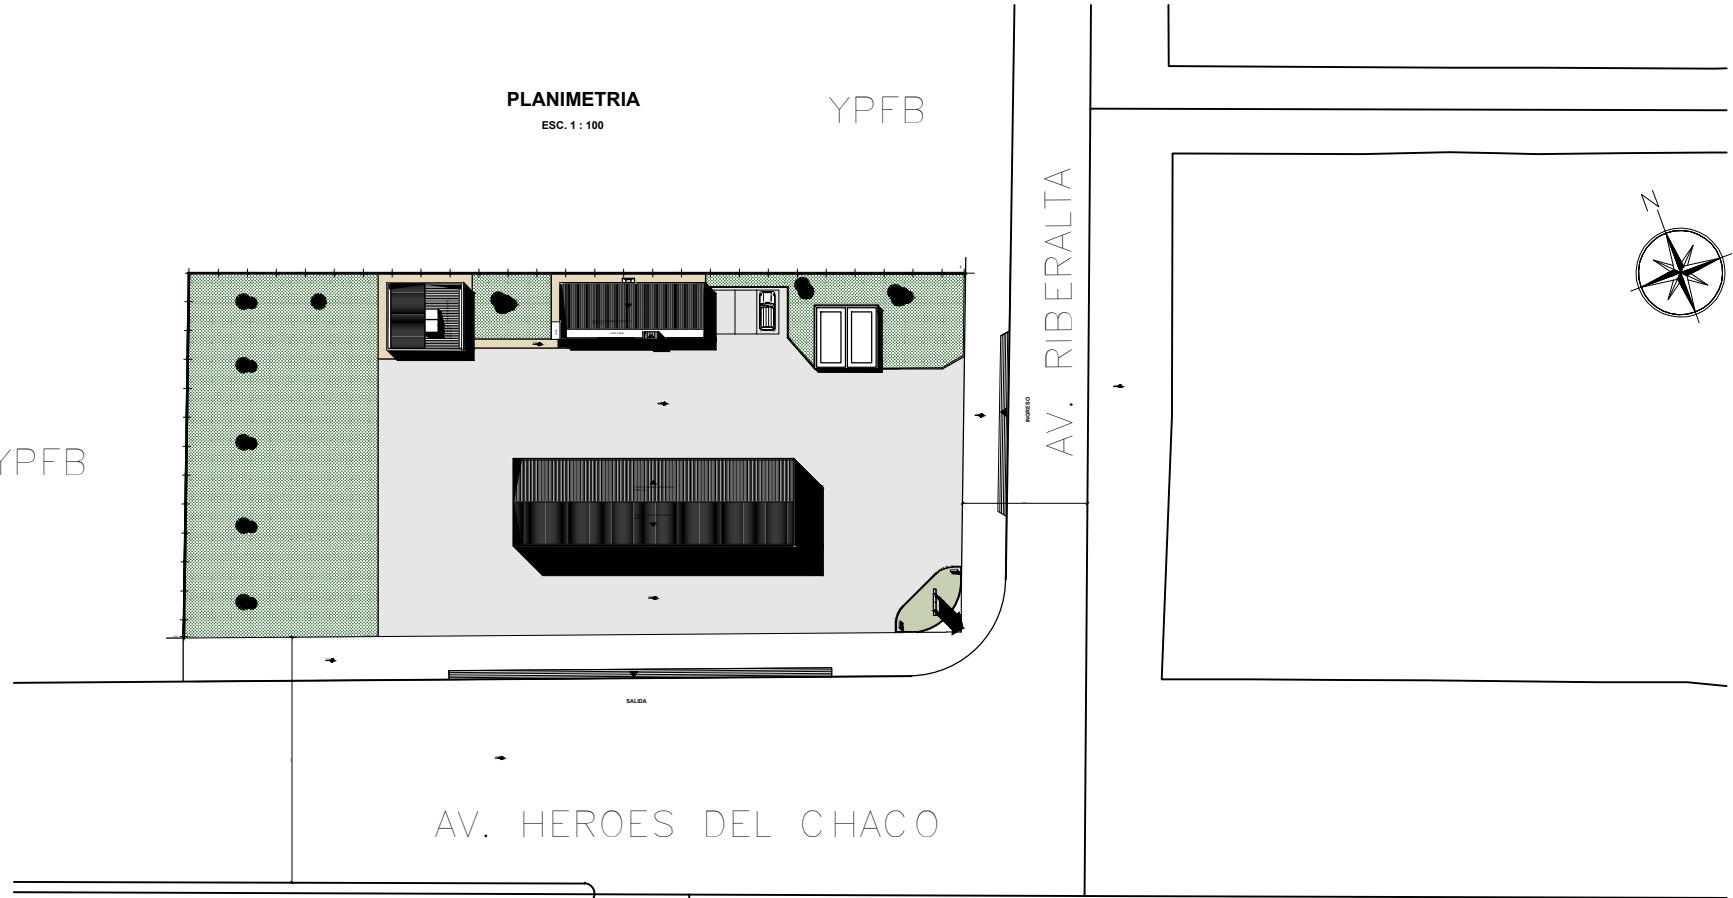

AV. HEROES DEL CHACO

AV. RIBERALTA

TIENDAS

YACIMIENTOS PETROLIFEROS FISCALES  
BOLIVIANOS  
GERENCIA NACIONAL DE COMERCIALIZACION  
DIRECCION NACIONAL DE DISTRITOS COMERCIALES  
UNIDAD TECNICA DE PROYECTOS



ESTUDIO  
ELABORACION DE ESTUDIO TECNICO A DISEÑO FINAL  
PARA LA CONSTRUCCION DE ESTACION DE SERVICIO HEROES DEL CHACO  
GERENTE DE PROYECTO

TITULO  
PROYECTO ARQUITECTONICO  
PLANIMETRIA Y  
PLANO DE CUBIERTAS  
Escala  
1 : 200

02/09