




PLANO DE COTAS ESC. 1:100

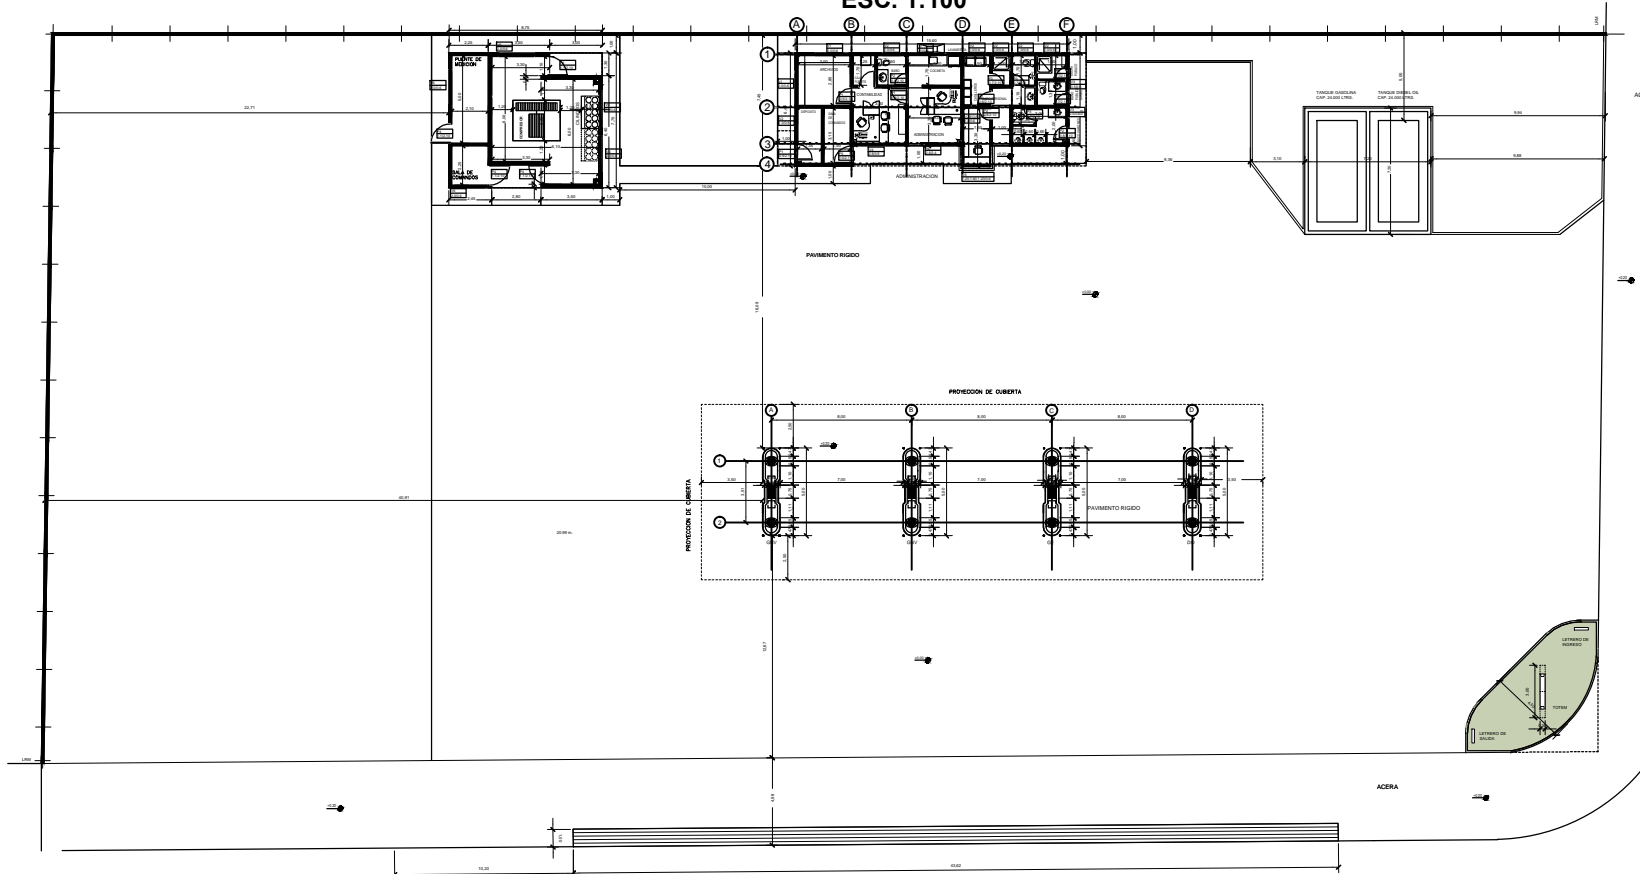


BUNKER
ESC. 1:75

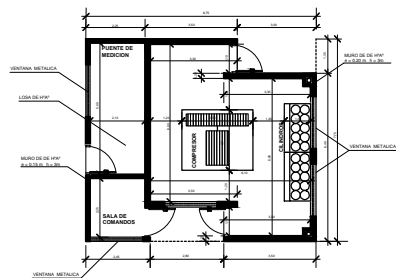


DETALLE ISLA GNV
ESC. 1:50

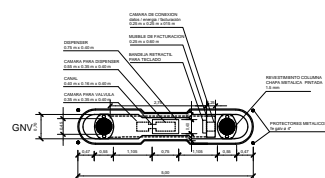

DETALLE ISLA CARBURANTES LIQUIDOS
ESC. 1:50

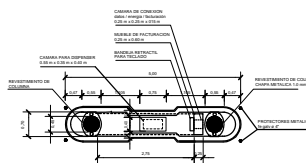

DETALLE FOSAS SUBTERRANEAS
ESC. 1:75

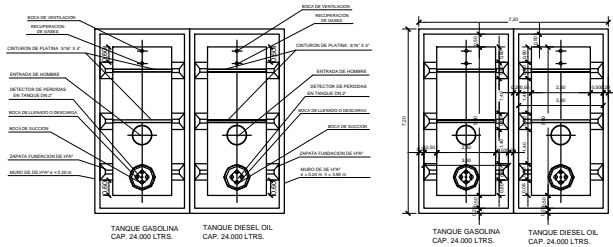

YACIMIENTOS PETROLIFEROS FISCALES
BOLIVIANOS
GERENCIA NACIONAL DE COMERCIALIZACION
DIRECCION NACIONAL DE DISTRITOS COMERCIALES
UNIDAD TECNICA DE PROYECTOS



ELABORACION DE ESTUDIO TECNICO A DISEÑO FINAL
PARA LA CONSTRUCCION DE ESTACION DE SERVICIO HEROES DEL CHACO
DISEÑO DE PROYECTO

PROYECTO ARQUITECTONICO
PLANO DE COTAS
ESCALA 1:100 1:50 1:75
03/09