CARPINTERIA DE VENTANAS

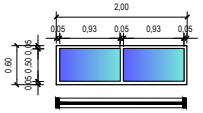

V1
2.0/0.6

VENTANA CORREDIZA CARPINTERIA DE ALUMINIO
VIDRIO 6 mm

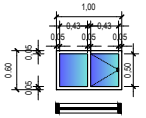

V2
1.0/0.6

VENTANA CORREDIZA CARPINTERIA DE ALUMINIO
VIDRIO 6 mm

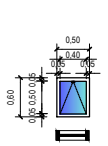

V3
0.5/0.6

VENTANA PIVOTANTE
CARPINTERIA DE ALUMINIO
VIDRIO 6 mm

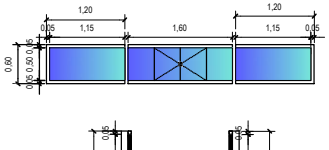

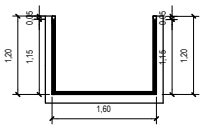

V5
1.20-1.60-1.20 / 0.6

VENTANA CORREDIZA VIDRIO REFLECTIVO BLINDEX 8 mm

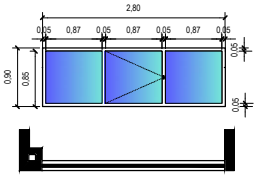

V4
2.8/0.9

VENTANA CORREDIZA VIDRIO REFLECTIVO BLINDEX 8 mm

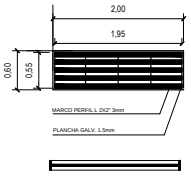

V6
2.0/0.6

VENTANA METALICA TIPO PERSIANA
BUNKER

CARPINTERIA DE PUERTAS

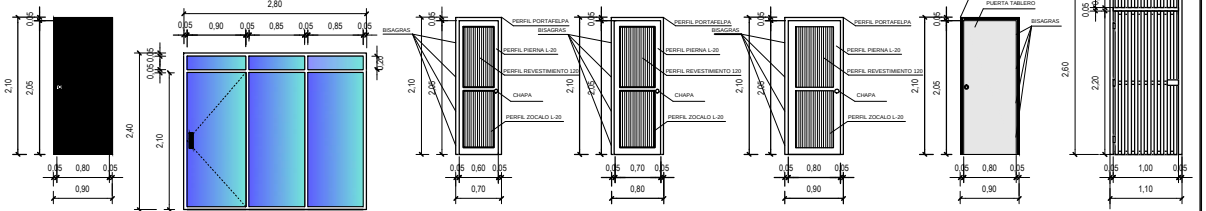

P0
0.9/2.10

PUERTA DE SEGURIDAD
DE ACERO

P6
2.8/2.4

PUERTA CORREDIZA
VIDRIO REFLECTIVO BLINDEX 10 mm

P3
0.7/2.10

PUERTA ALUMINIO

P2
0.8/2.10

PUERTA ALUMINIO

P5
1.0/2.10

PUERTA ALUMINIO

P1
0.9/2.10

PUERTA TABLERO DE MADERA

P4
1.1/2.10

PUERTA TIPO REJA METALICA
BUNKER

CARPINTERIA DE PROTECTORES EN VENTANAS

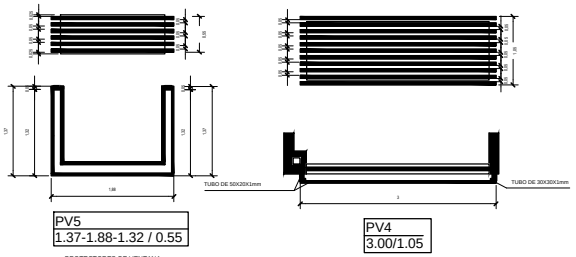

PV5
1.37-1.88-1.32 / 0.55

PROTECTORES DE VENTANA
DE ALUMINIO ANODIZADO
EN SEGURIDAD

PV4
3.00/1.05

PROTECTORES DE VENTANA
DE ALUMINIO ANODIZADO
EN CONTABILIDAD

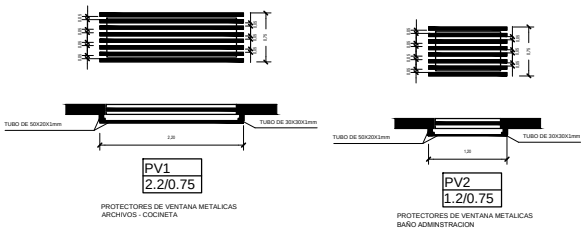

PV1
2.2/0.75

PROTECTORES DE VENTANA METALICAS
ARCHIVOS - COCINETA

PV2
1.2/0.75

PROTECTORES DE VENTANA METALICAS
BAÑO ADMINSTRACION

REVESTIMIENTO DE COLUMNAS

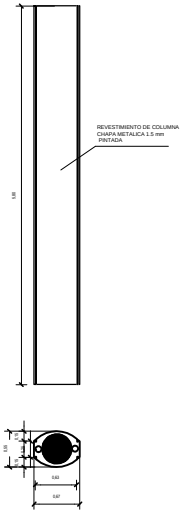

PROTECTORES DE ISLAS

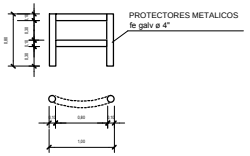

REFERENCIAS

P=	Puerta
V=	Ventana
P.V=	Protector de Ventana

CODIGO	UBICACION
P0	CAJA FUERTE
P1	ARCHIVOS
P1	CONT.ABILIDAD
P2	BAÑO ADMINISTRACION
	CABALLEROS
	SEGURIDAD
	BAÑO PUBLICO VARONES
P3	DUCHA FEMENINA
	BAÑO PERSONAL
	BAÑO PUBLICO DAMAS
	DUCHA PUBLICA
	LETRINA BAÑO PUBLICO VARONES
P4	BUNKER
	R-RM
P5	SALA DE CILINDROS
	DEPOSITO
P6	ADMINISTRACION
V1	ARCHIVOS
	COCINETA
V2	DEPOSITO
	BAÑO ADMINISTRACION
	CABALLEROS
	DUCHA FEMENINA
	BAÑO PERSONAL
	DUCHA PUBLICA
	SEGURIDAD
V3	BAÑO PUBLICO DAMAS
	BAÑO PUBLICO VARONES
V4	CONT.ABILIDAD
V5	SEGURIDAD
V6	R-RM
	SALA DE CILINDROS
PV1	ARCHIVOS
	COCINETA
PV2	BAÑO ADMINISTRACION
PV4	CONT.ABILIDAD
PV5	SEGURIDAD

YACIMIENTOS PETROLIFEROS FISCALES BOLIVIANOS
GERENCIA NACIONAL DE COMERCIALIZACION
DIRECCION NACIONAL DE DISTRITOS COMERCIALES

UNIDAD TECNICA DE PROYECTOS

YPFB Corporación

ESTUDIO
ELABORACION DE ESTUDIO TECNICO A DISEÑO FINAL
PARA LA CONSTRUCCION DE ESTACION DE SERVICIO HEROES DEL CHACO

GERENTE DE PROYECTO

TITULO
PROYECTO ARQUITECTONICO

PLANO DE CARPINTERIAS

CODIGO

ESCALA 1 : 25 1 : 100

Nº DE LAMINA
05/09