


**ESC. 1 : 100**

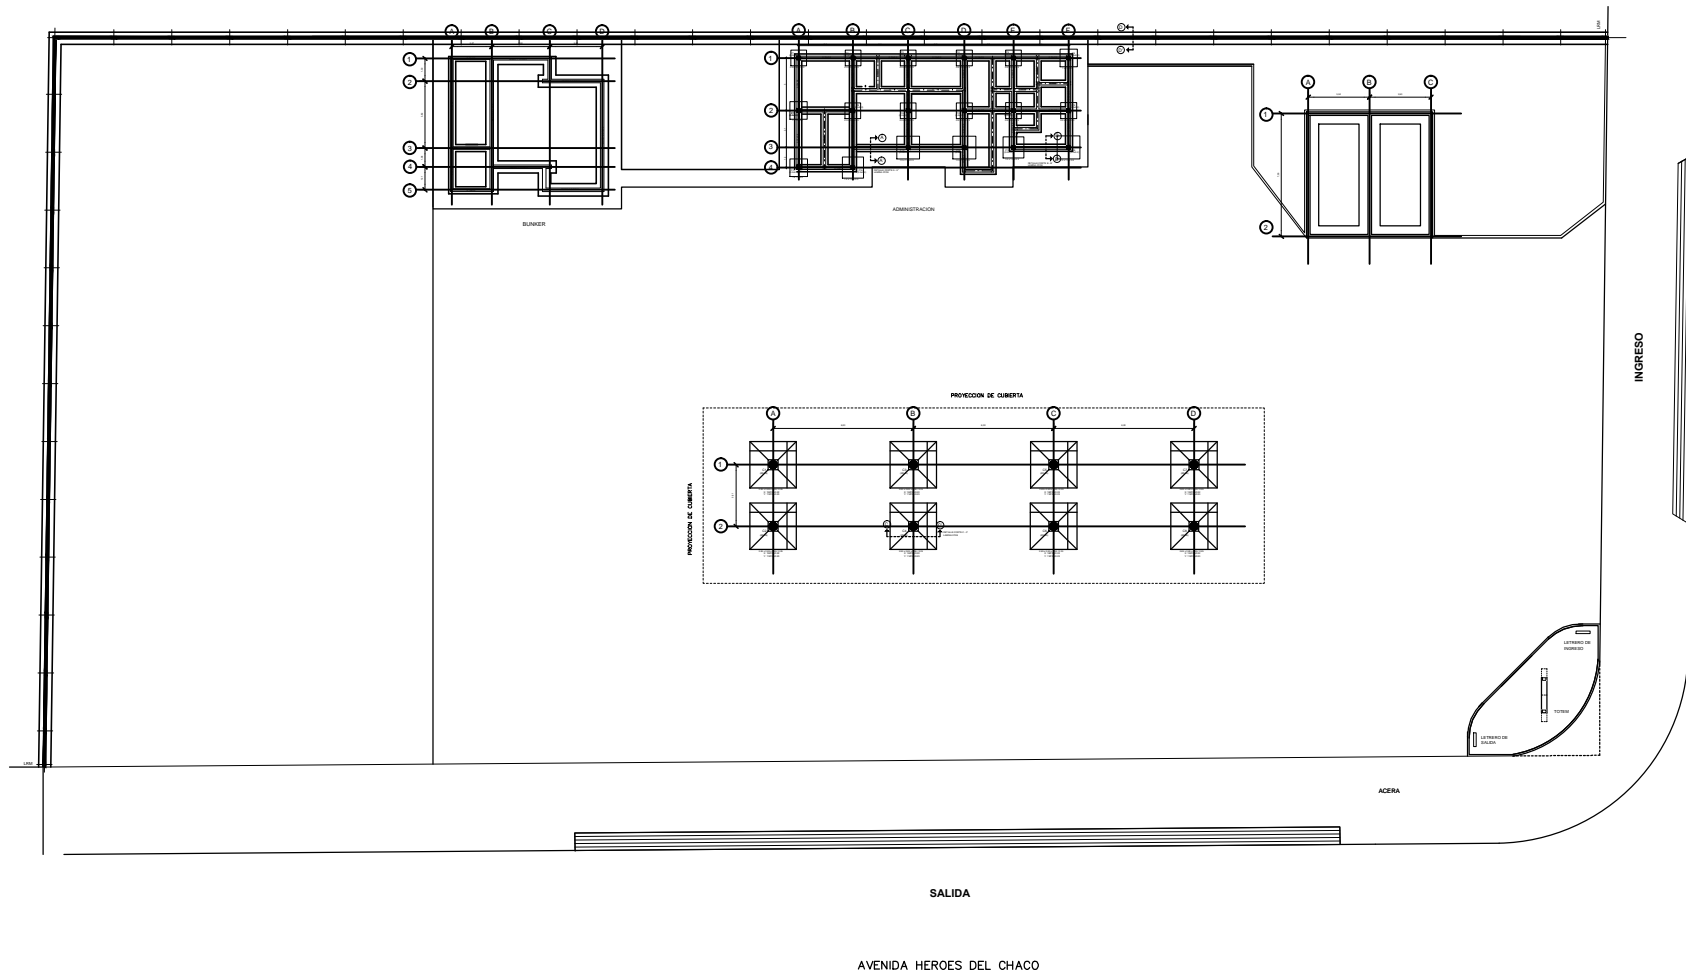

TITULO		PROYECTO ARQUITECTONICO	
PLANO DE CIMENTOS	CODIGO	Nº DE LAMINA	
ESCALA	1 : 100	07/09	