


PLANO DE COTAS


Esc. 1:100

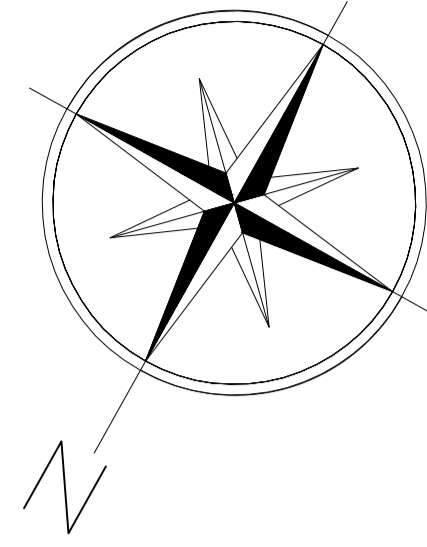


DETALLES

Esc. 1:50


DETALLE ISLA CARBURANTES LIQUIDOS

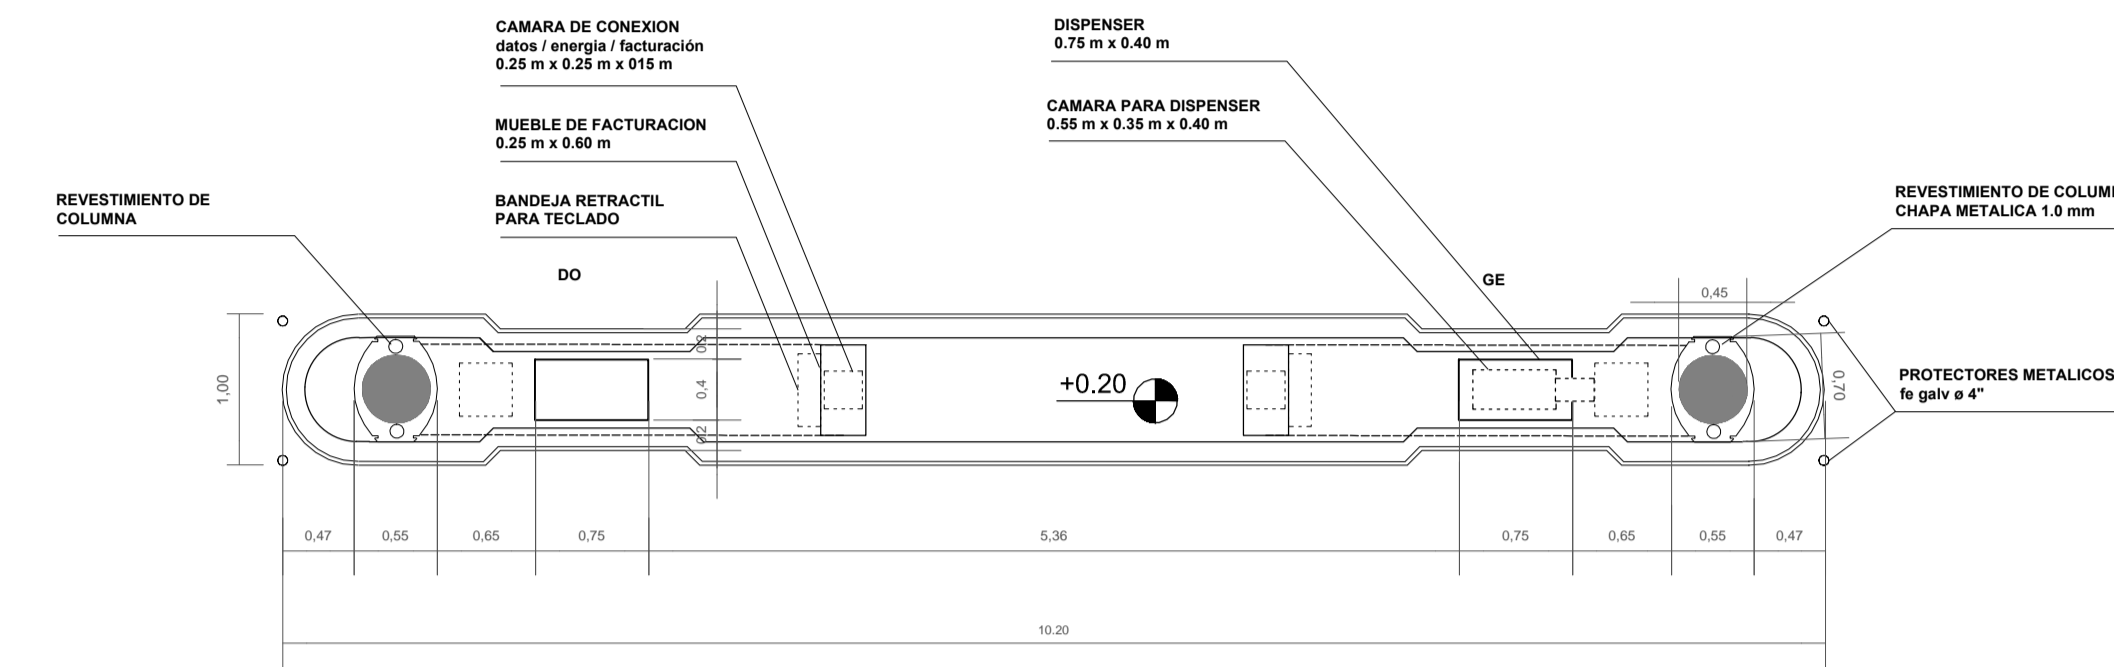


DETALLE ISLA GNV

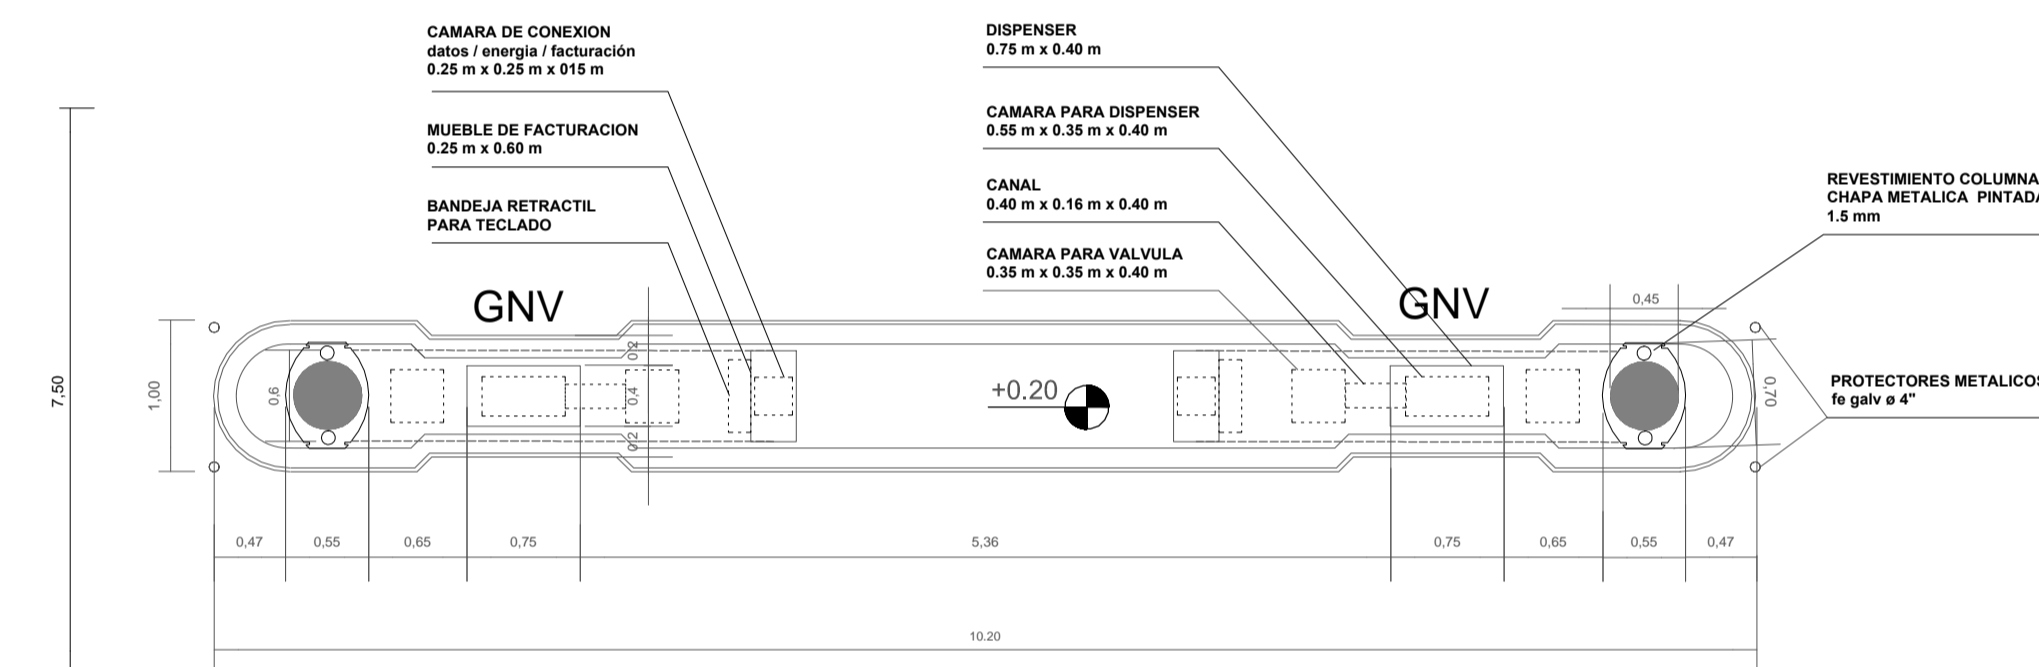


DETALLE FOSAS SUBTERRANEAS

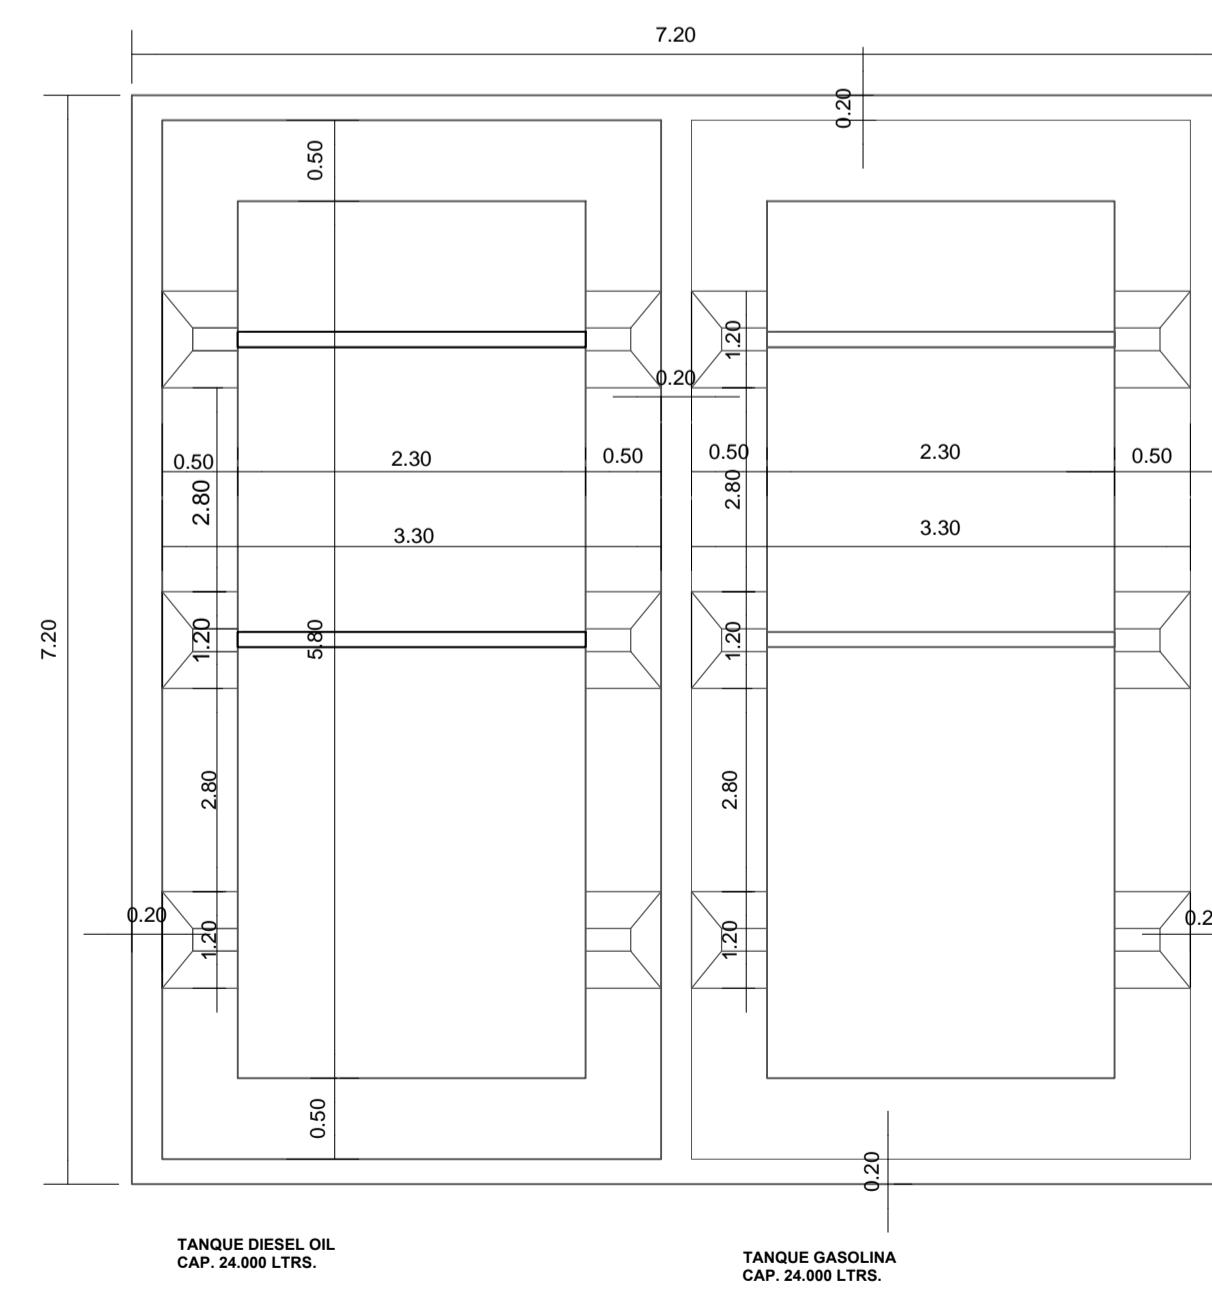

DETALLE FOSAS SUBTERRANEAS

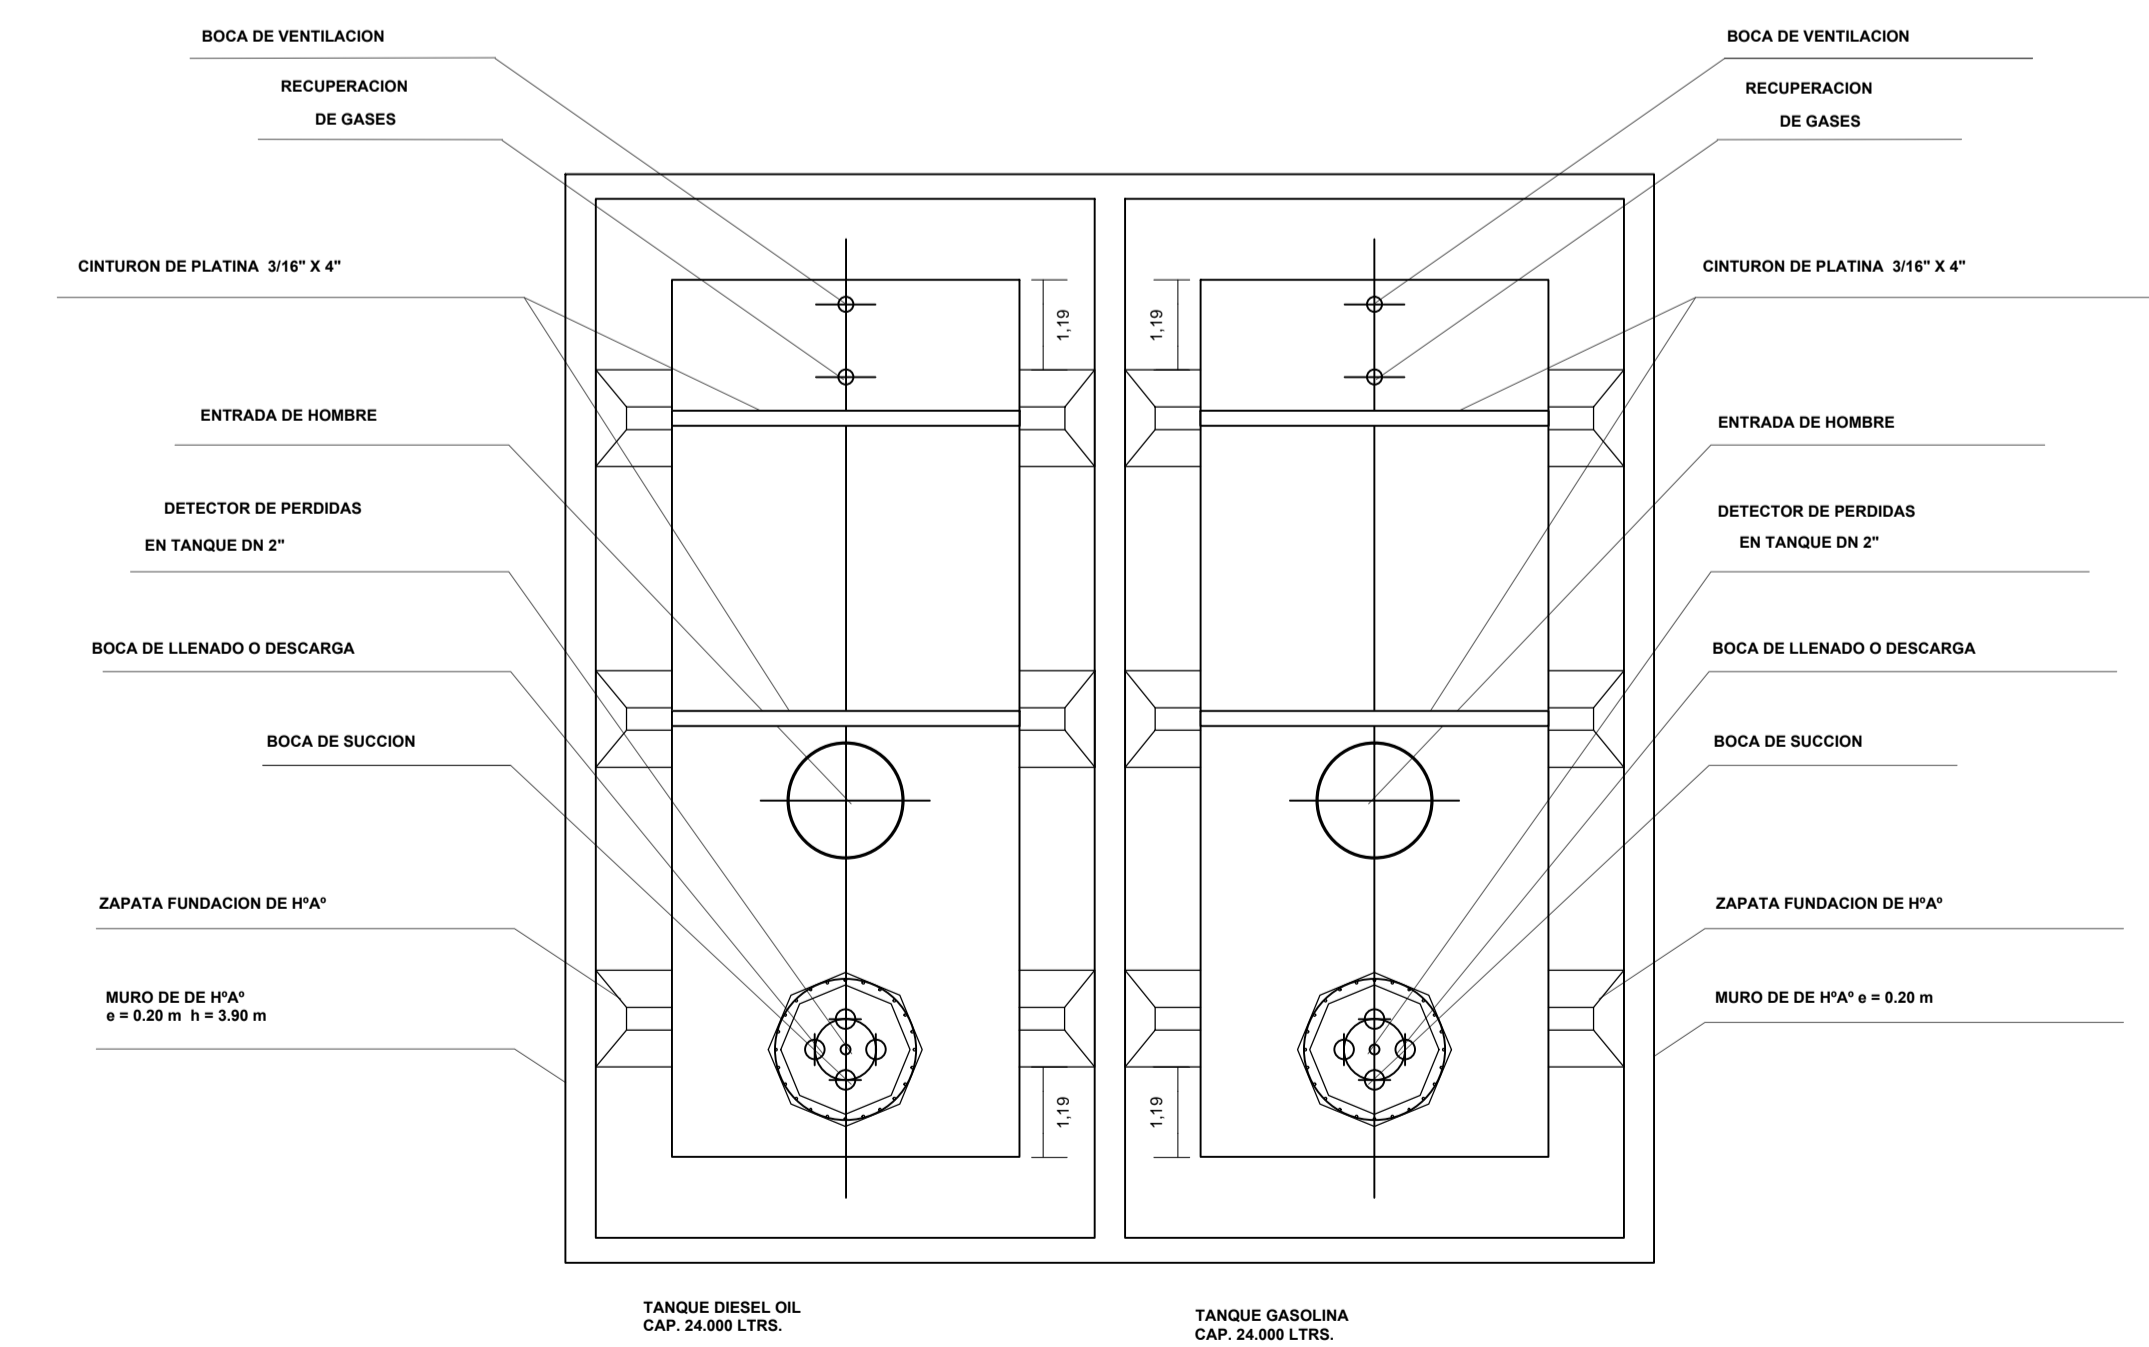

BUNKER DE CILINDROS

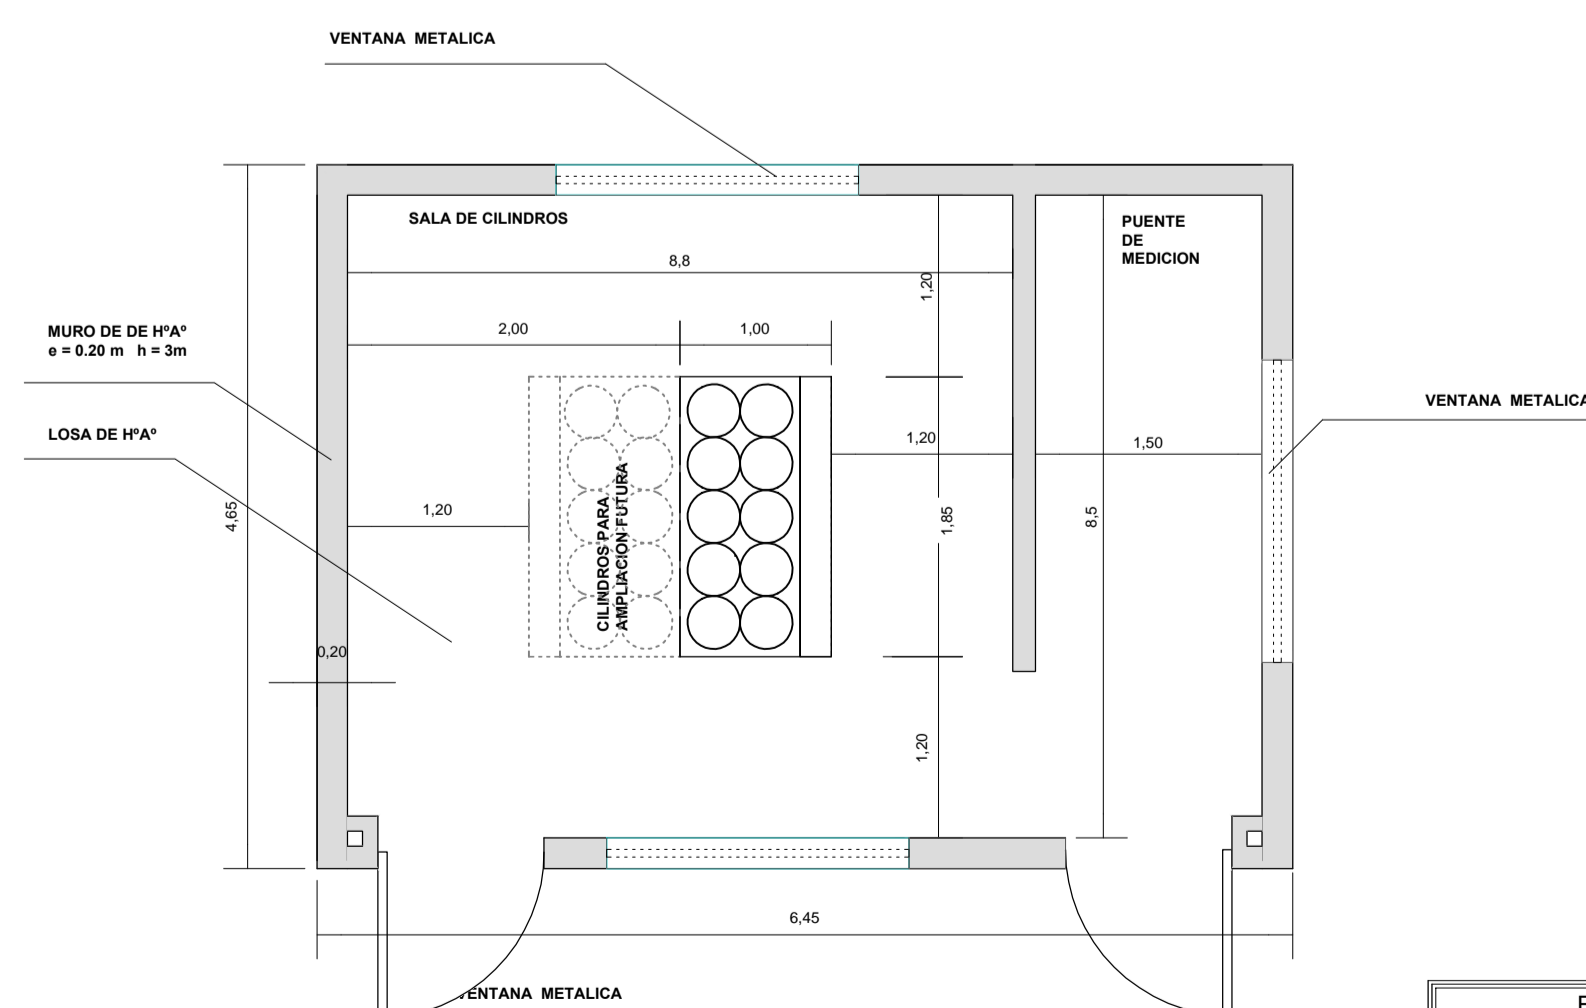

ELABORADO POR	FECHA	FIRMA
DISEÑO:		
DIBUJO:		
SUP.:		
REVISADO POR	FECHA	FIRMA

YACIMIENTOS PETROLIFEROS FISCALES
BOLIVIANOS
GERENCIA NACIONAL DE COMERCIALIZACION
DIRECCION NACIONAL DE DISTRITOS COMERCIALES
UNIDAD TECNICA DE PROYECTOS



ESTUDIO
DISEÑO FINAL
PARA LA CONSTRUCCION DE ESTACION DE SERVICIO EN HUANUNI
GERENTE DE PROYECTO



TITULO PROYECTO ARQUITECTONICO		Nº DE LAMINA
PLANO DE COTAS		02/08
ESCALA 1:100 1:50	1 0 1 2 3 4 5	