




# CORTES

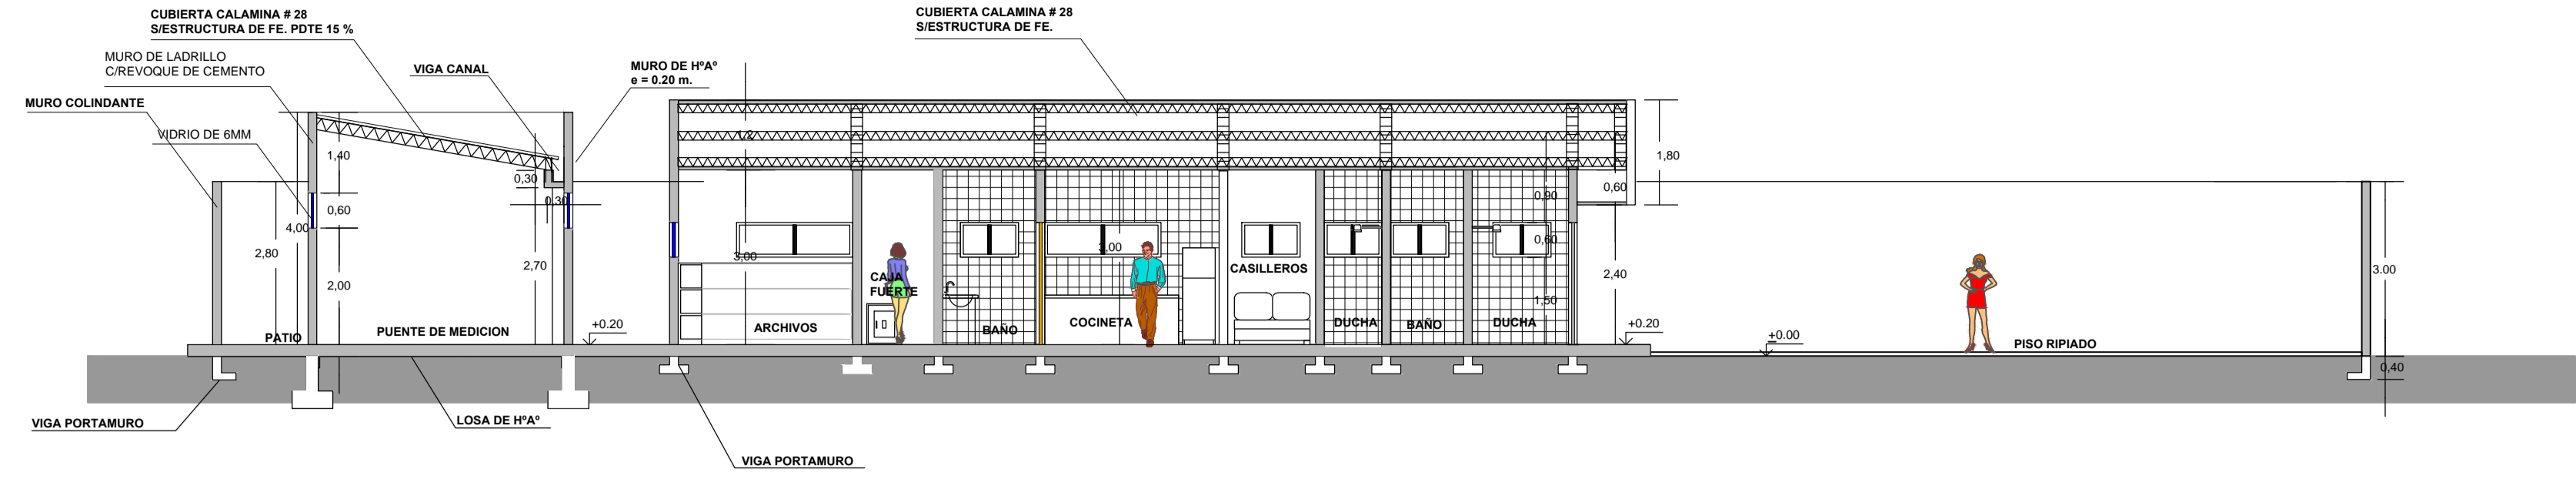


CORTE A - A'

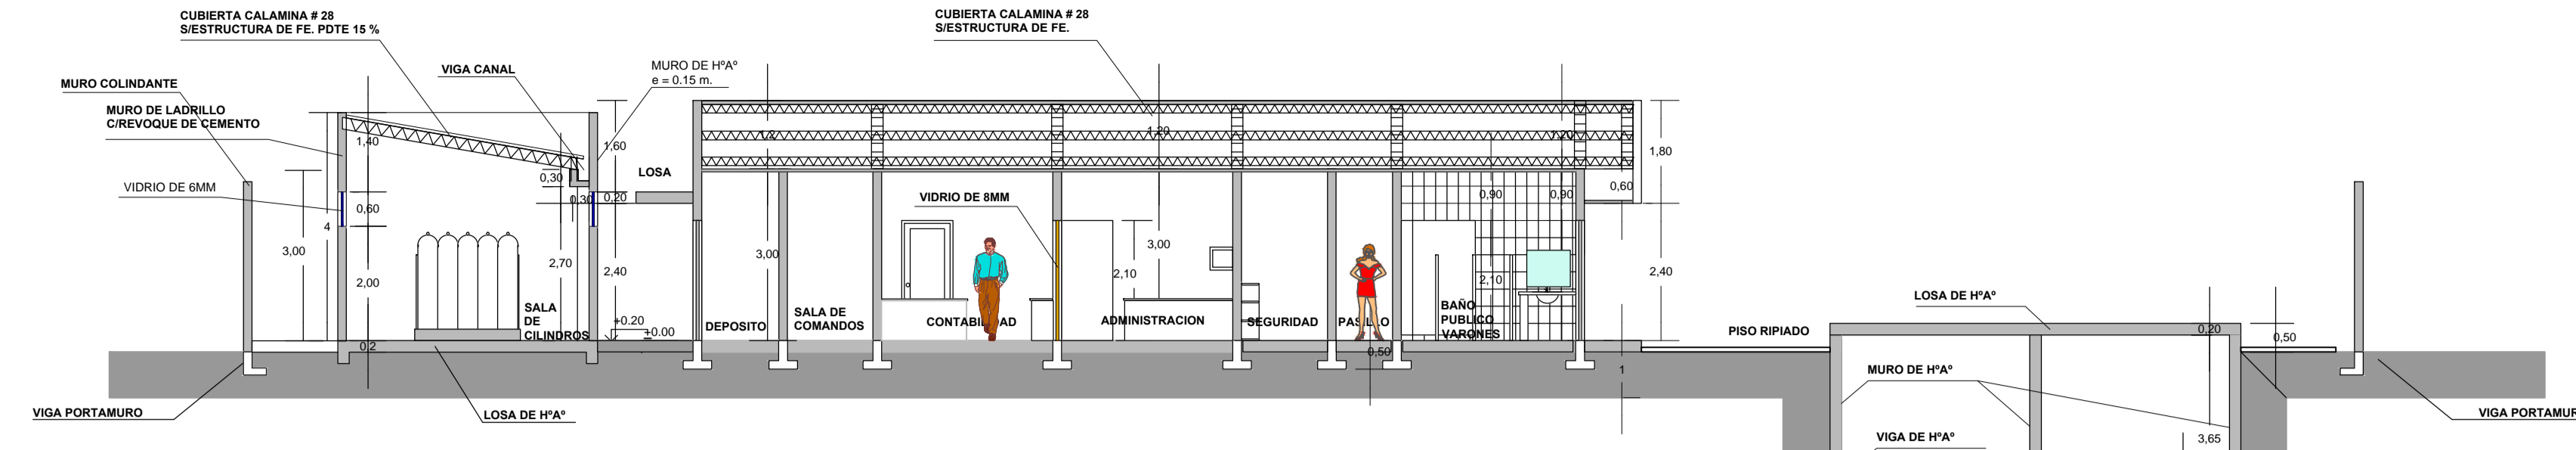


CORTE B - B'

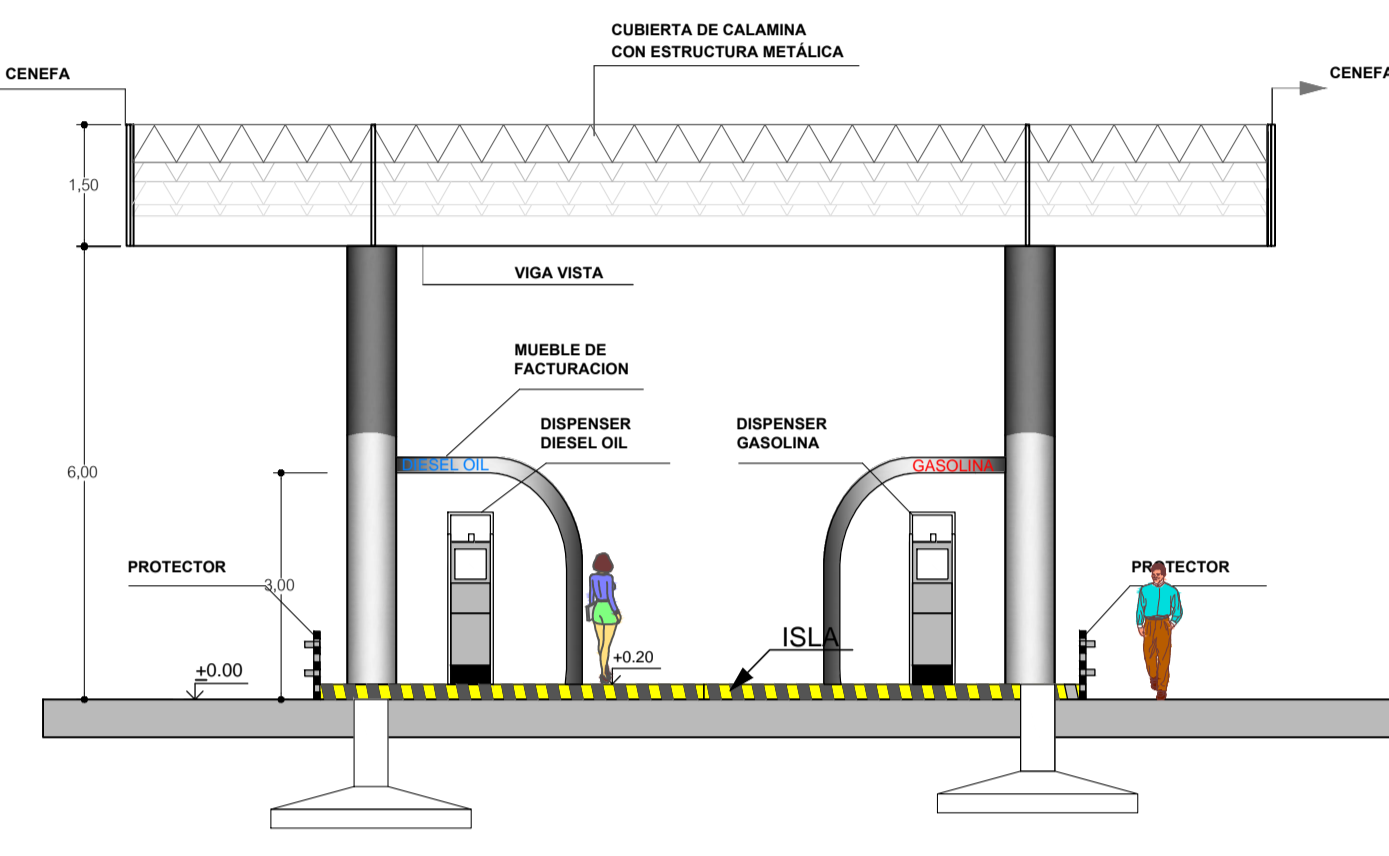


CORTE C - C'

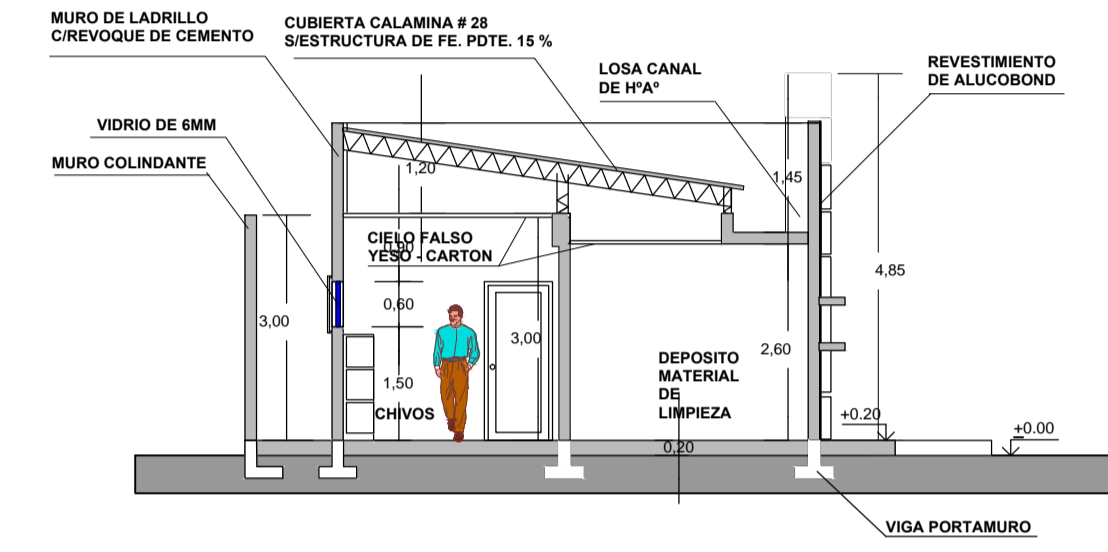


CORTE D - D'

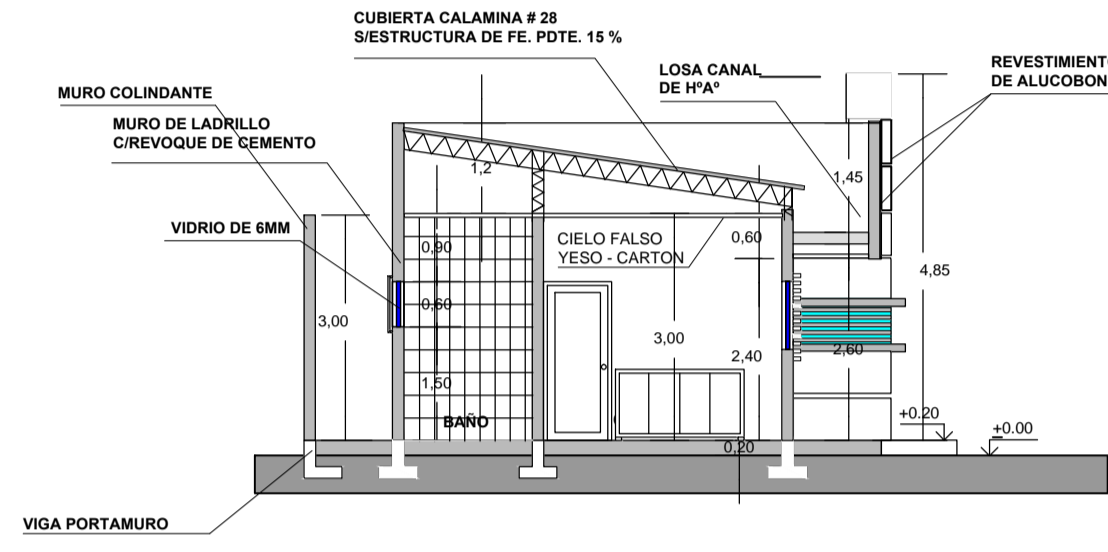

CORTE E - E'

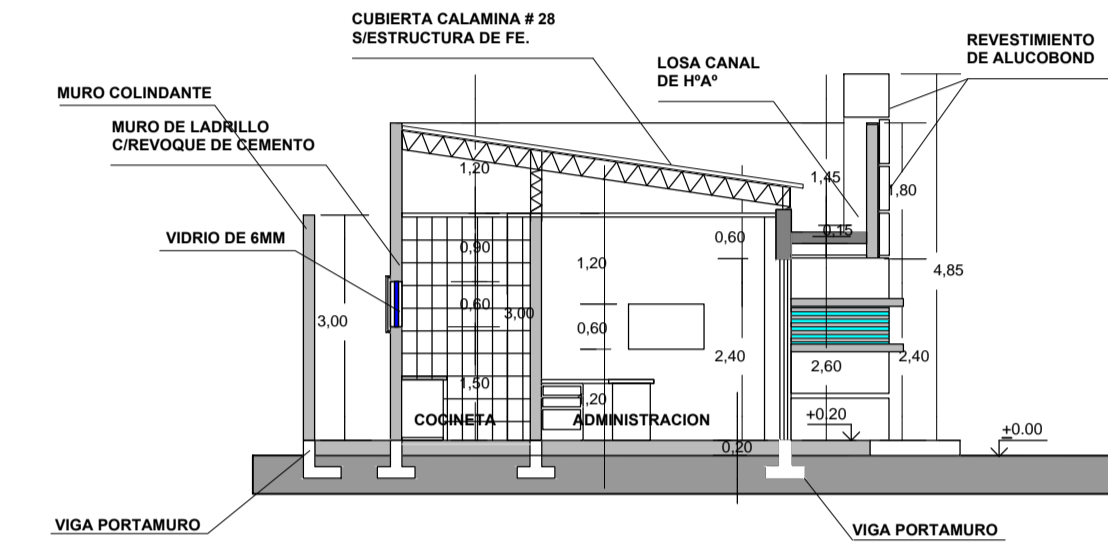


CORTE F - F'

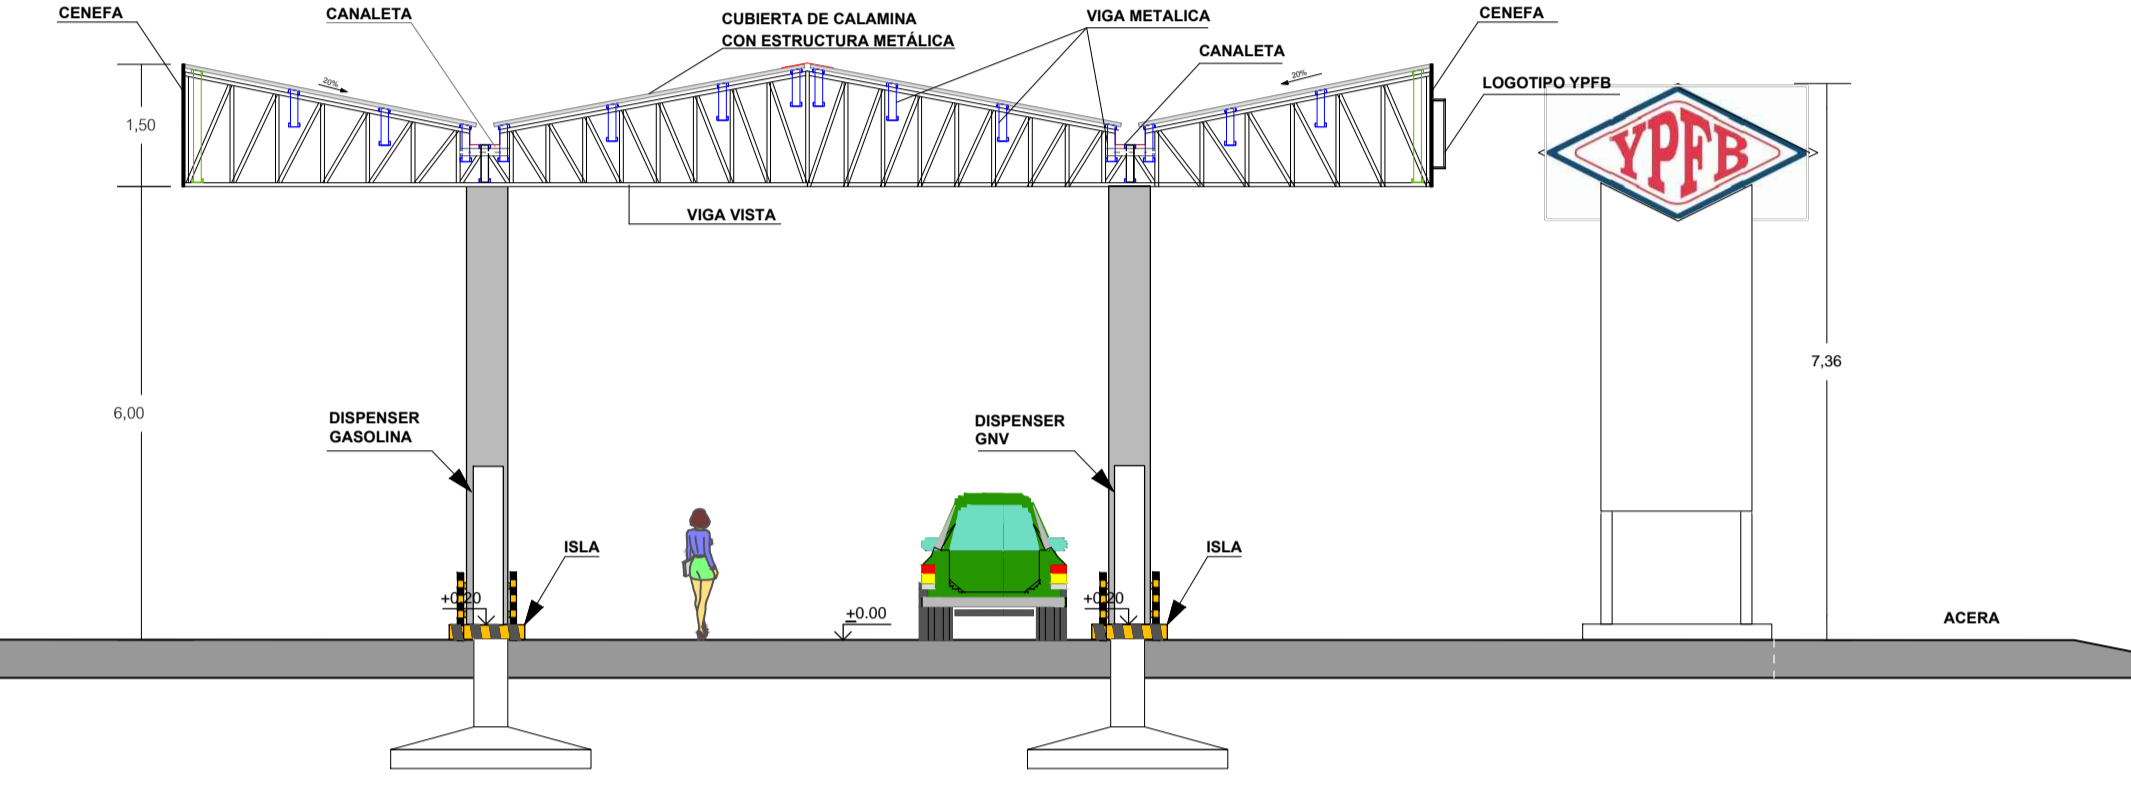


ELEVACION LATERAL IZQUIERDA ADMINISTRACION


ELEVACION LATERAL DERECHA ADMINISTRACION

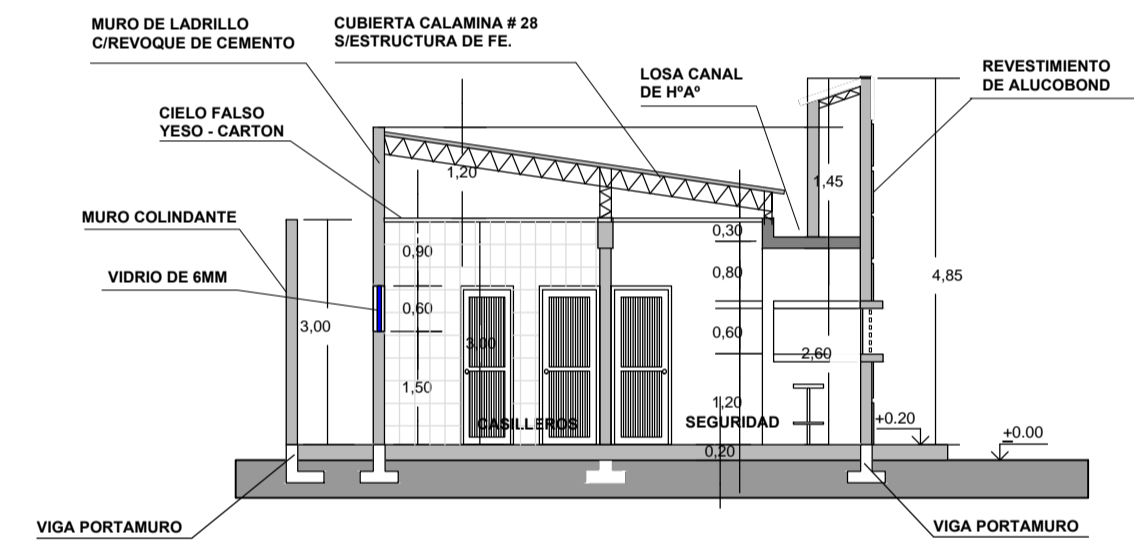

CORTE G - G'

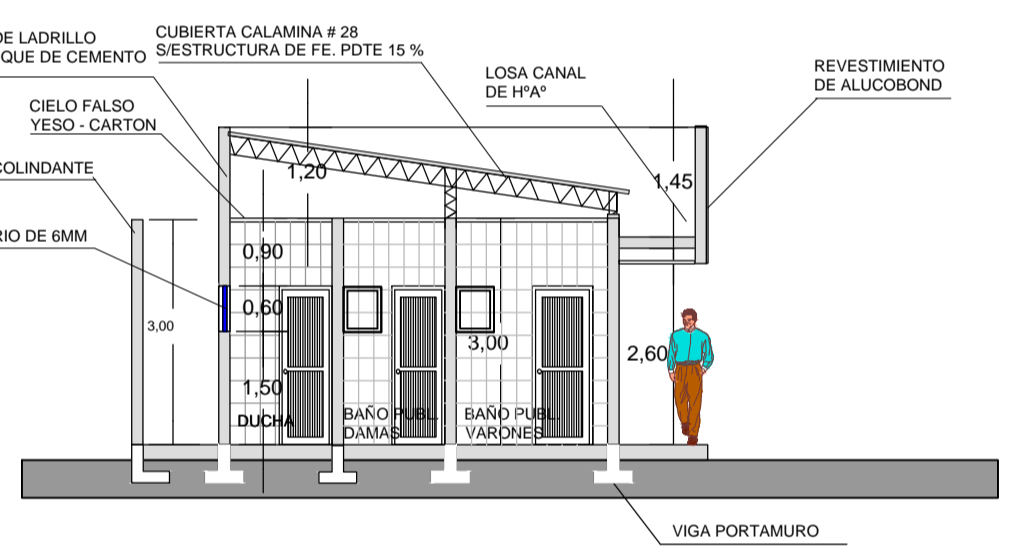


CORTE H - H'

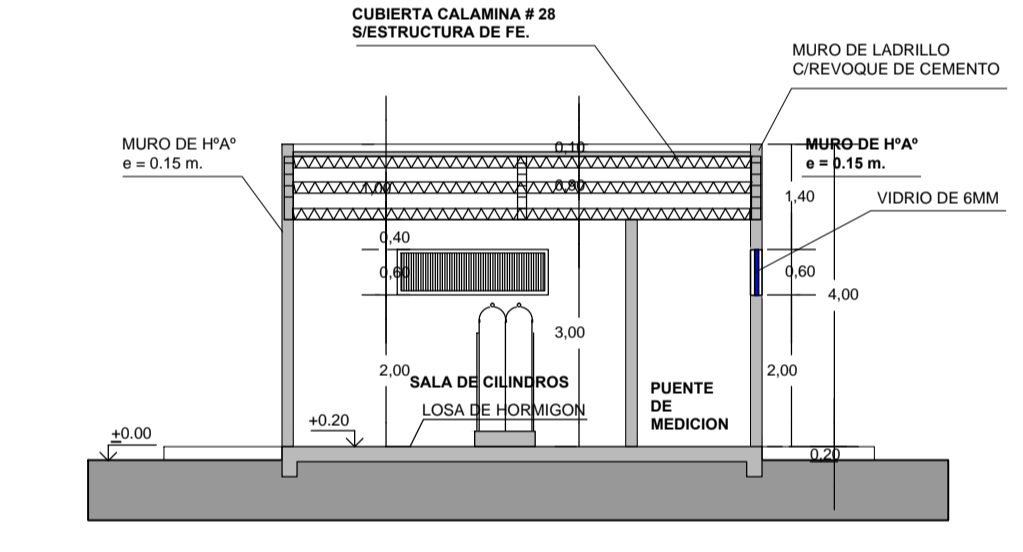


CORTE I - I'


# ELEVACIONES

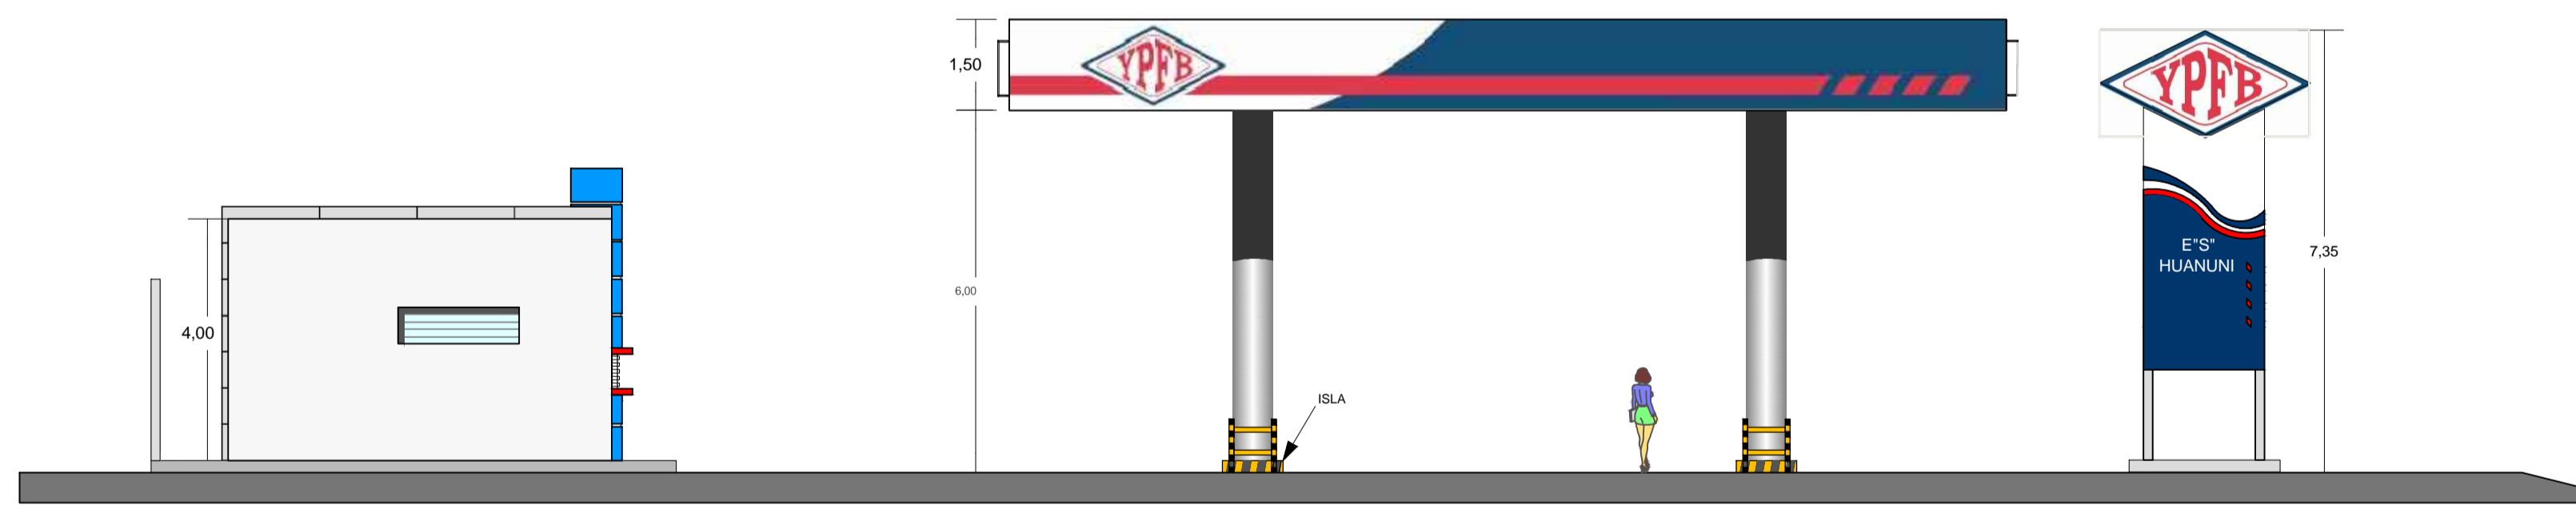


ELEVACION LATERAL IZQUIERDO EN CONJUNTO

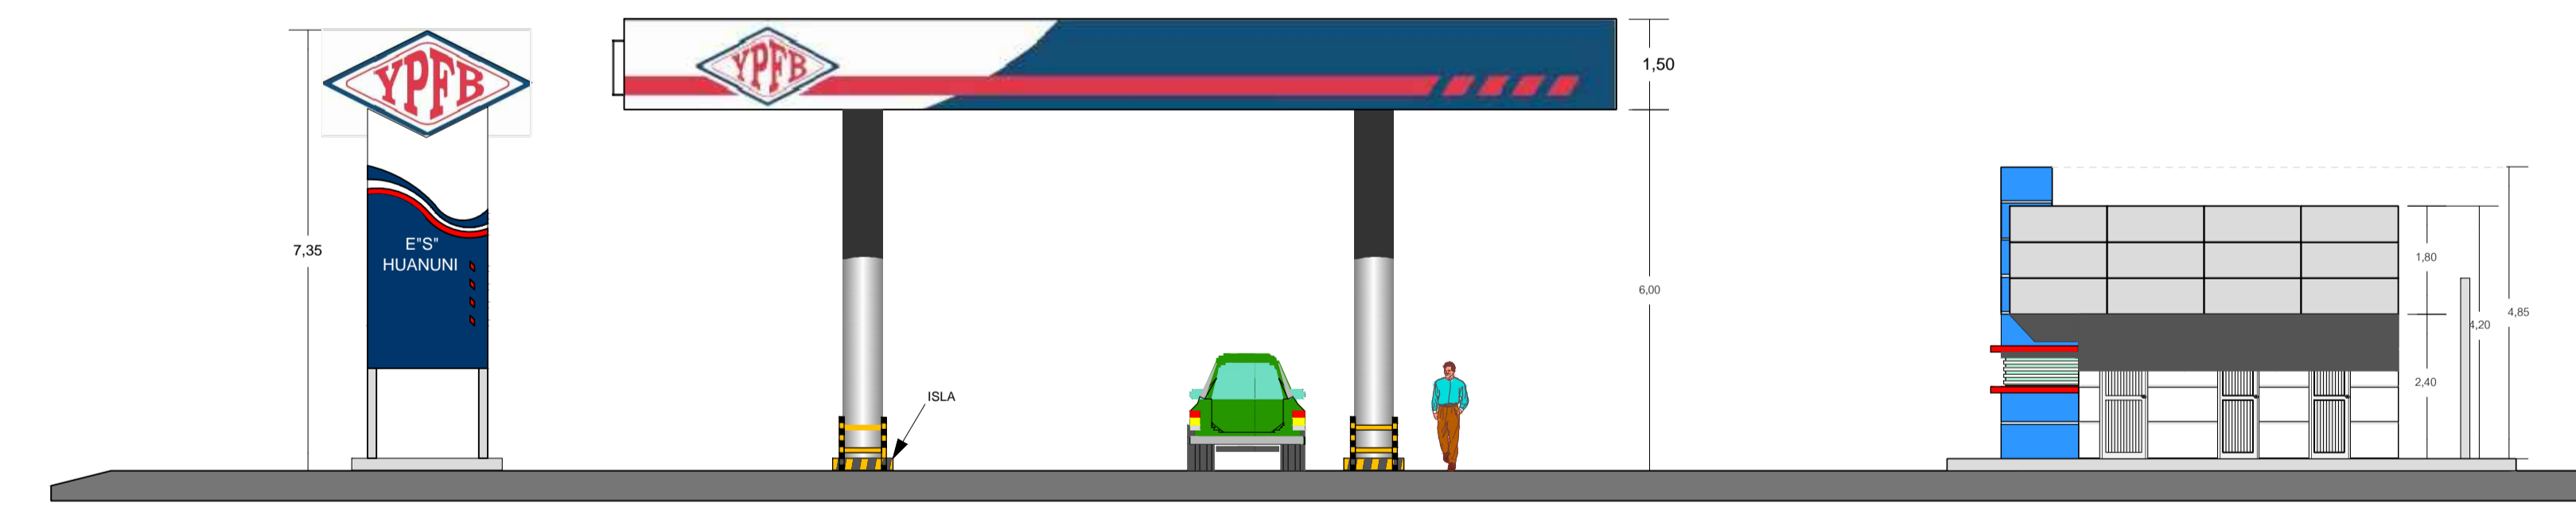

ELEVACION LATERAL DERECHO EN CONJUNTO

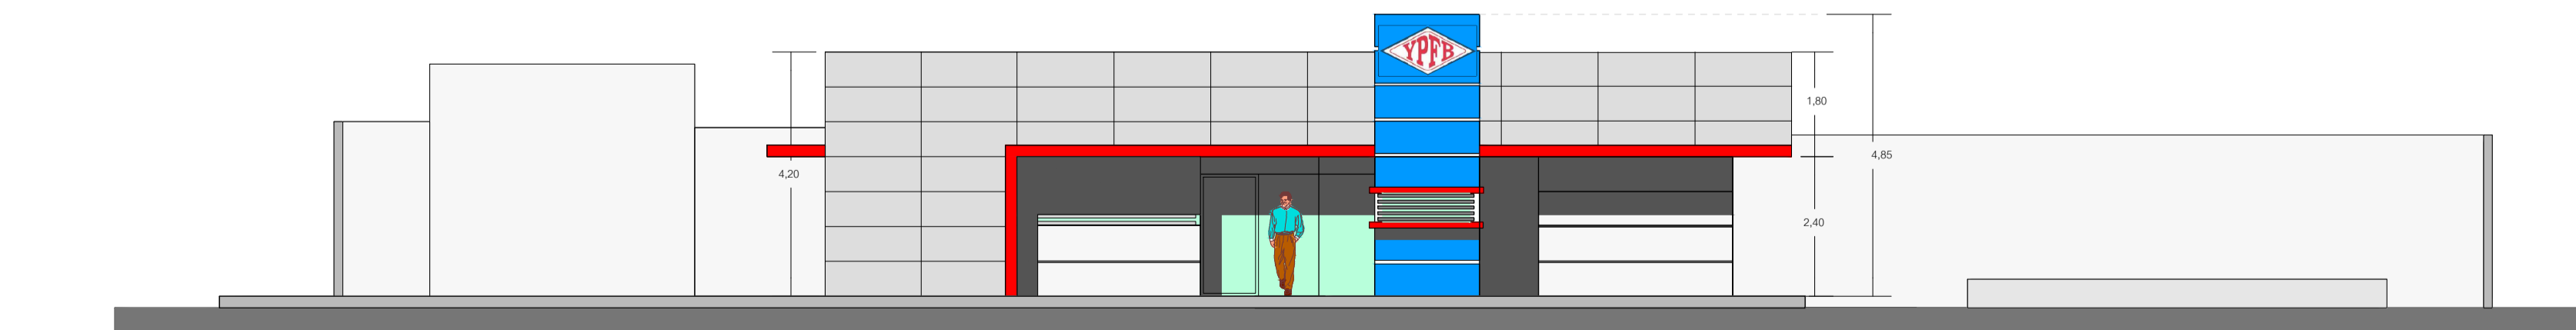

ELEVACION PRINCIPAL ADMINISTRACION

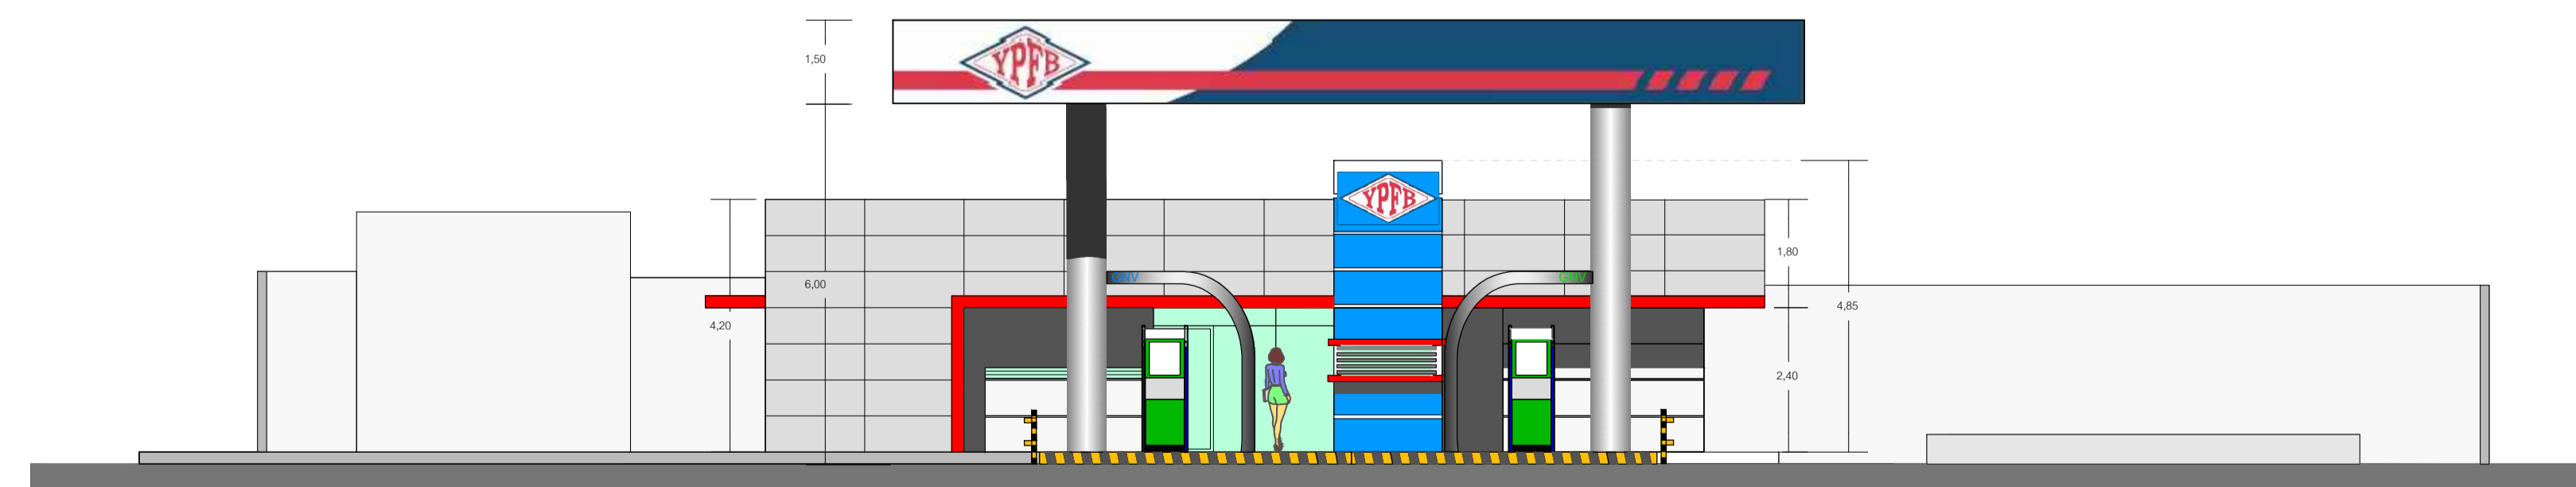


ELEVACION PRINCIPAL ADMINISTRACION

|               |       |       |
|---------------|-------|-------|
| ELABORADO POR | FECHA | FIRMA |
| DISEÑO:       |       |       |
| DIBUJO:       |       |       |
| SUP.:         |       |       |
| REVISADO POR  | FECHA | FIRMA |

YACIMIENTOS PETROLIFEROS FISCALES  
BOLIVIANOS  
GERENCIA NACIONAL DE COMERCIALIZACION  
DIRECCION NACIONAL DE DISTRITOS COMERCIALES  
UNIDAD TECNICA DE PROYECTOS



|                     |   |
|---------------------|---|
| ESTUDIO             | DISEÑO FINAL  |
|                     | PARA LA CONSTRUCCION DE ESTACION DE SERVICIO EN HUANUNI |
| GERENTE DE PROYECTO |   |

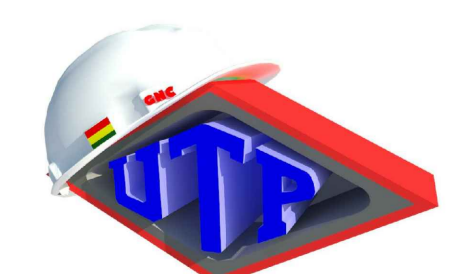

|                      |                         |
|----------------------|-------------------------|
| TITULO               | PROYECTO ARQUITECTONICO |
| CORTES Y ELEVACIONES | Nº DE LAMINA            |
| ESCALA               | 03/08                   |
|                      | 1 : 100                 |