


**PLANTA BAJA AMOBLADA**  
 ESC. 1: 100

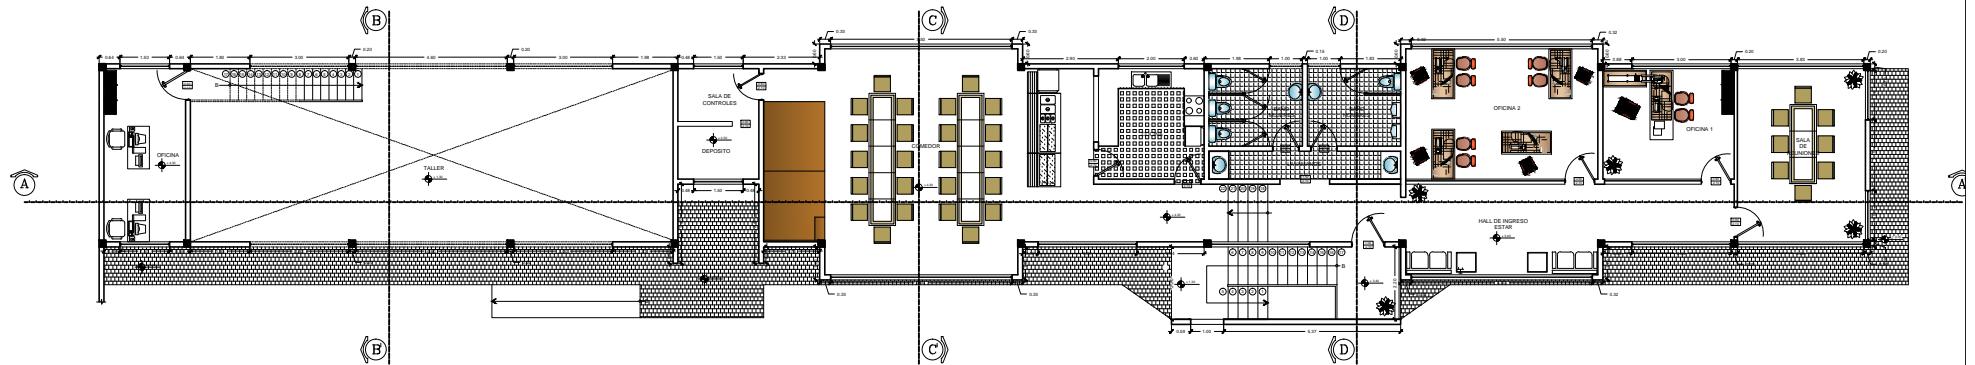

**PLANTA 1º PISO AMOBLADA**  
 ESC. 1: 100