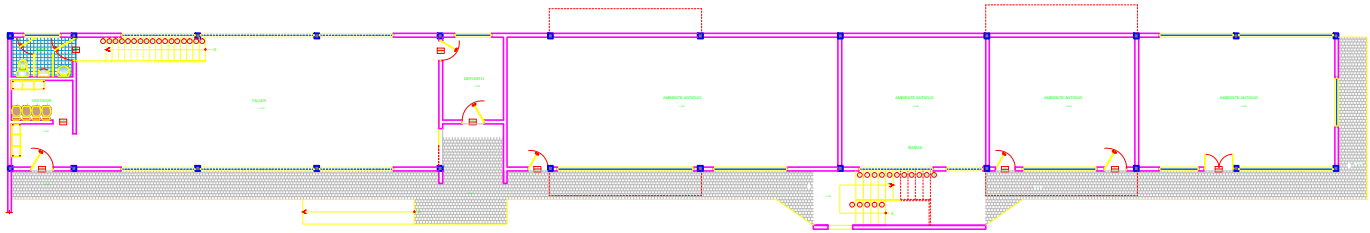

PLANTA BAJA AMOBLADA

ESC. 1: 100

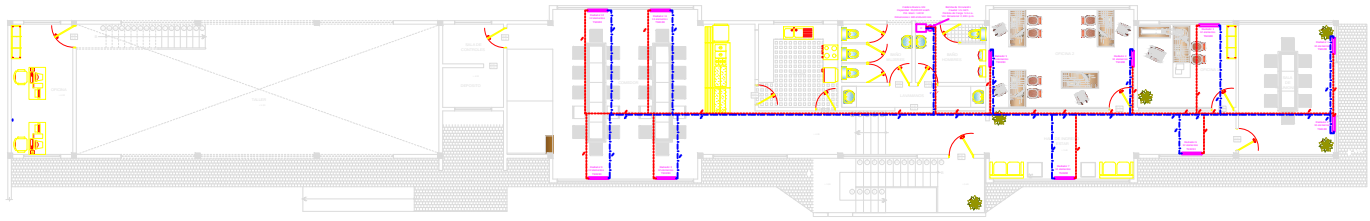

PLANTA 1º PISO AMOBLADA

ESC. 1: 100

REVISIONES					
FECHA	REV.	DESCRIPCIÓN	POR	CP	CLT

REPRESENTANTE LEGAL:

PROFESIONAL RESPONSABLE:

UBICACION:

DIBUJO ELABORADO EN:

MANTENIMIENTO Y AMPLIACION COMEDOR, OFICINAS Y TALLER MECANICO DISTRITO COMERCIAL POTOSI

COORDINACION
ING. EDBERT FERRUFINO

ARQUITECTURA
ARQ. SOLEDAD ORTEGA

ARQUITECTO:

RESPONSABLE DE OBRA:

PROPIETARIO:

OBRA:
MANTENIMIENTO Y AMPLIACION COMEDOR, OFICINAS Y TALLER MECANICO DISTRITO COMERCIAL POTOSI

UBICACIÓN:
POTOSI

MODELO:

ARCHIVO:

LOCALIDAD:

DESCRIPCIÓN:

ESPECIALIDAD:
ARQUITECTURA

FECHA:
MAYO - 2012

ESCALA:
1:100

REVISION:
1

LÁMINA:
1/12