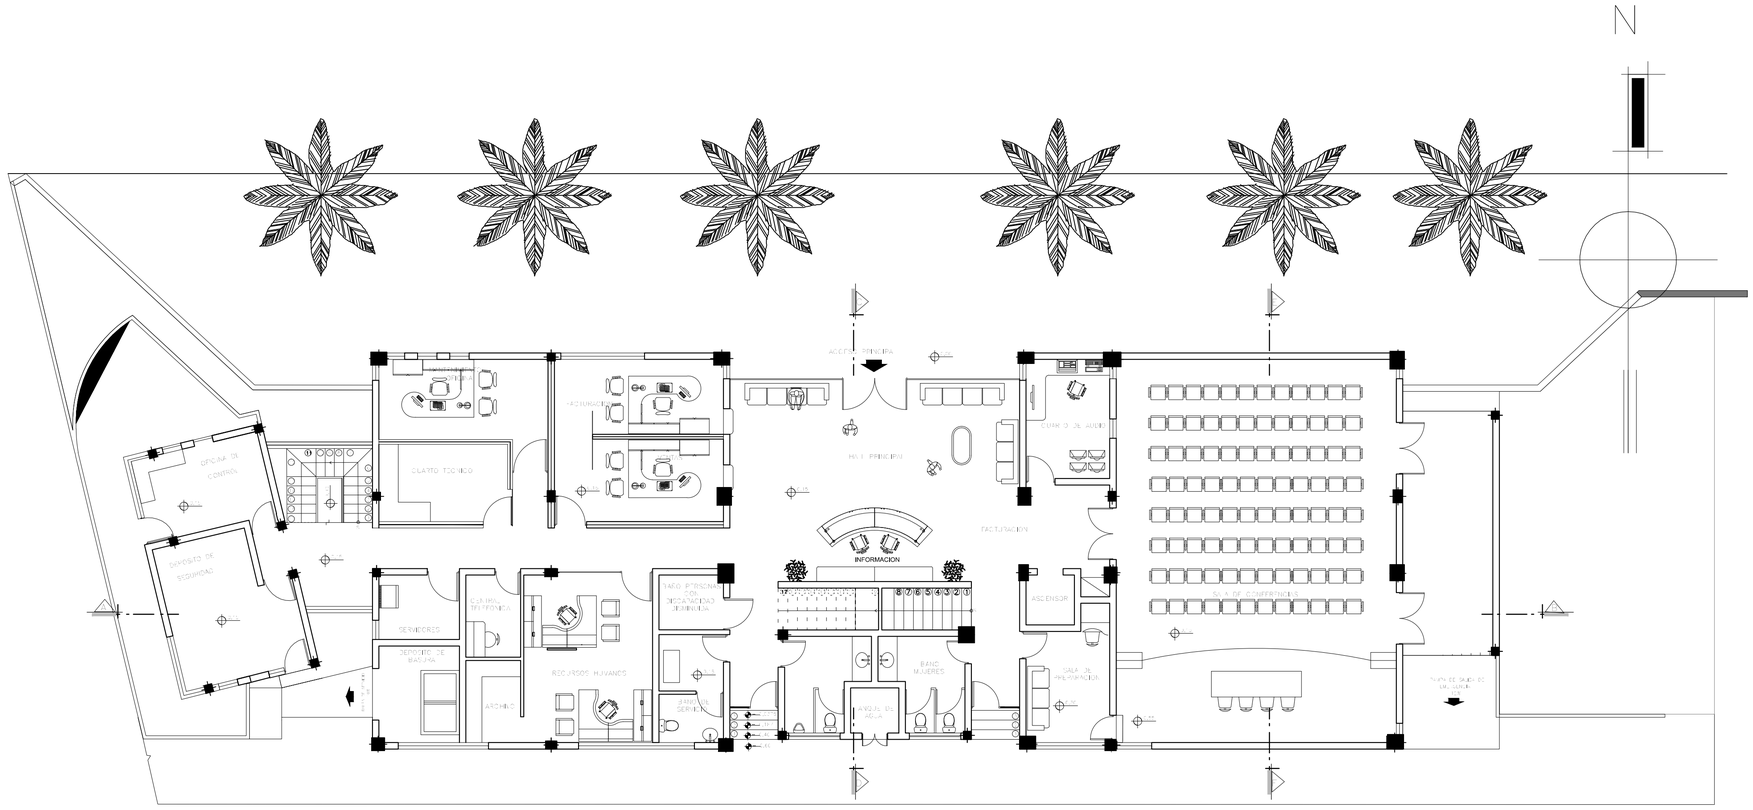

PLANTA BAJA AMOBLADO

Esc. 1: 100

ESTUDIO A DISEÑO FINAL CONSTRUCCIÓN
NUEVAS OFICINAS DTCT

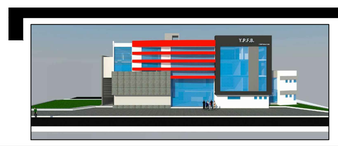

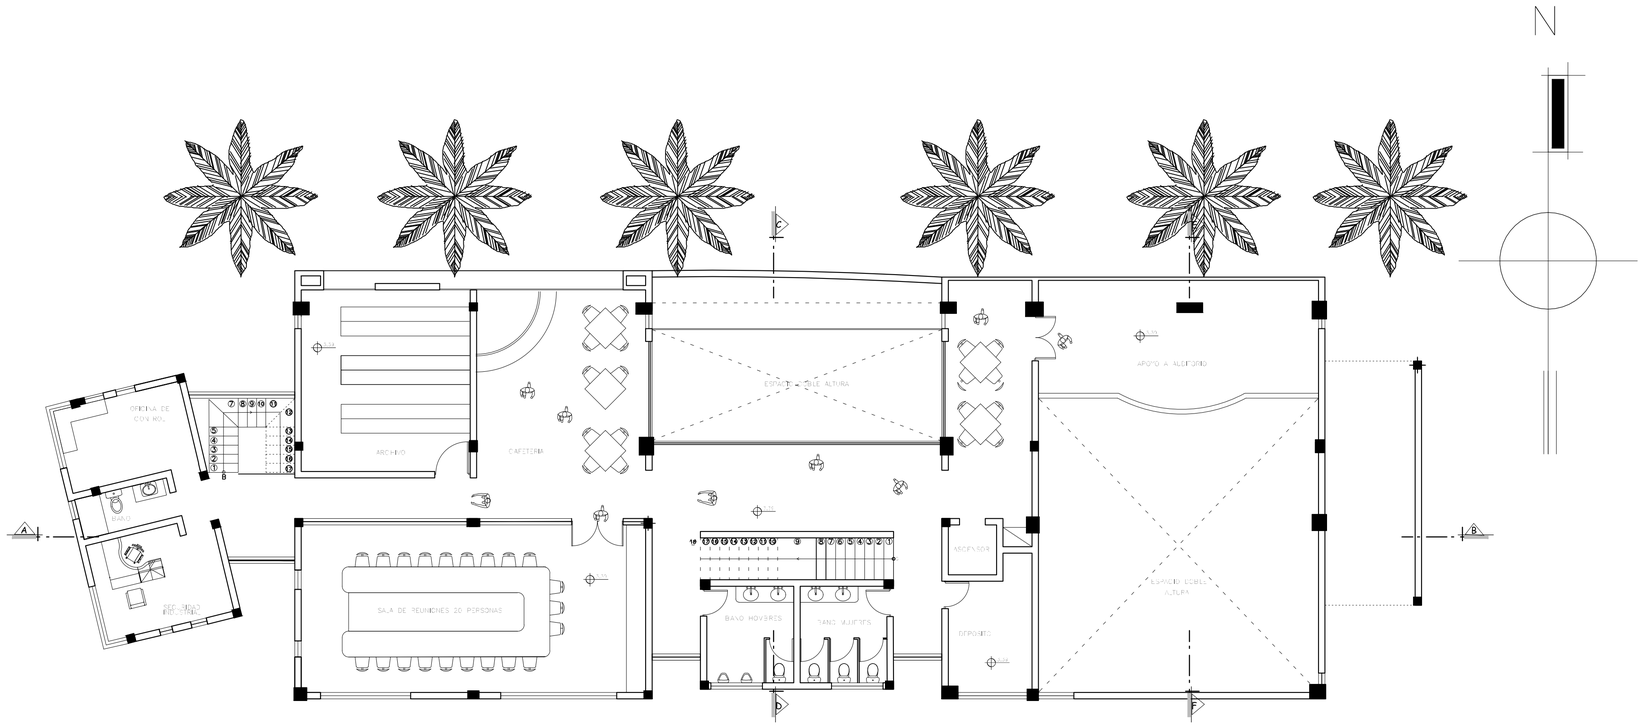

PRIMER PISO AMOBLADO

Esc. 1: 100

ESTUDIO A DISEÑO FINAL CONSTRUCCIÓN
NUEVAS OFICINAS DTCT

CARACTER

"ESTUDIO A DISEÑO FINAL CONSTRUCCIÓN NUEVAS OFICINAS DTCT"

PROPIETARIOS

YACIMIENTOS PETROLÍFEROS FISCALES BOLIVIANOS

SUPERFICIE

Sup. Planta Baja	452,164 m2
Sup. Primer Piso	472,784 m2
Sup. Segundo Piso	431,652 m2
Sup. Tercer Piso	409,077 m2
TOTAL	1365,677 M2

LAMINA

3 / 13

EJECUTO

APROBACION D.O.T.

SELLO:

UBICACION

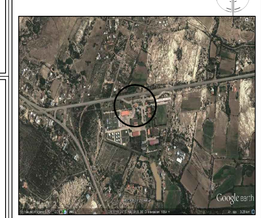

COD. CATASTRAL:

FECHA: TJA - FEBRERO DE 2015

ESCALA: INDICADAS

ZONA: EL PORTILLO

REGISTRO C.A.T.: