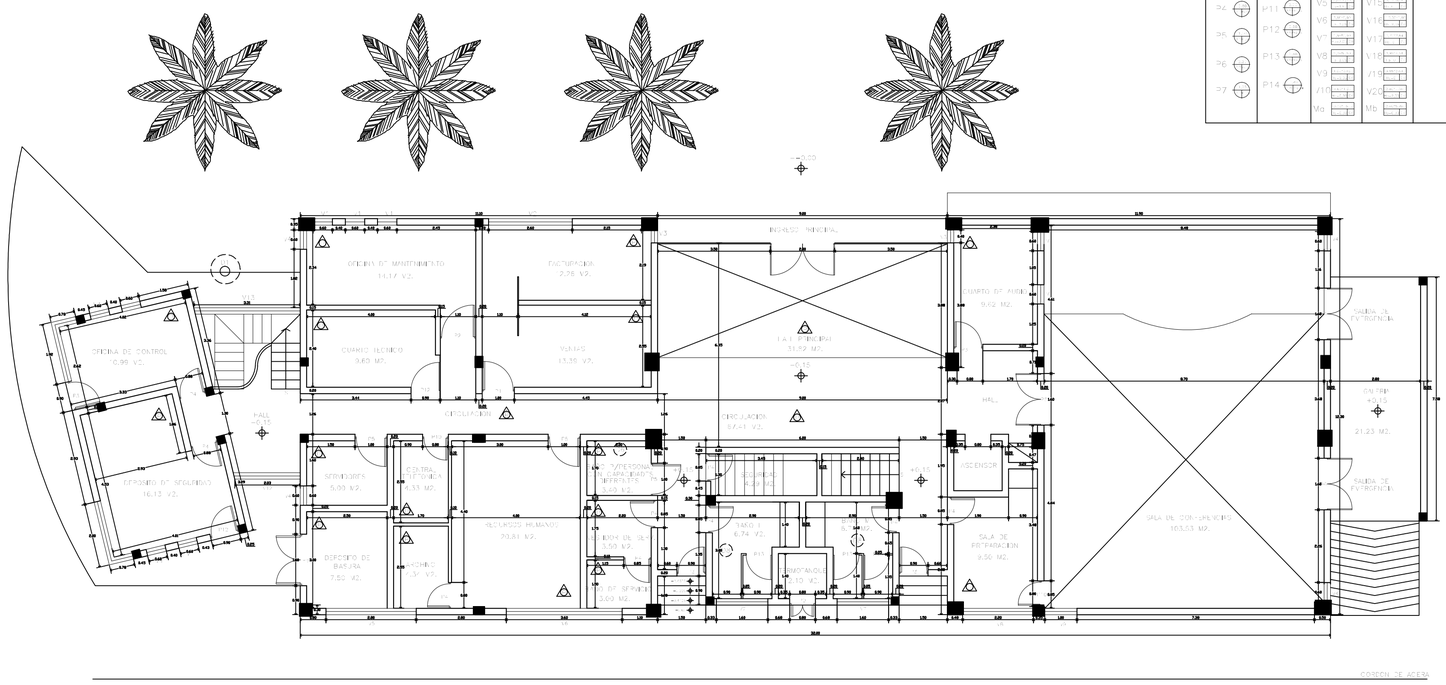

PLANTA BAJA ACOTADA

Esc. 1: 100

ESTUDIO A DISEÑO FINAL CONSTRUCCIÓN
NUEVAS OFICINAS DTCT

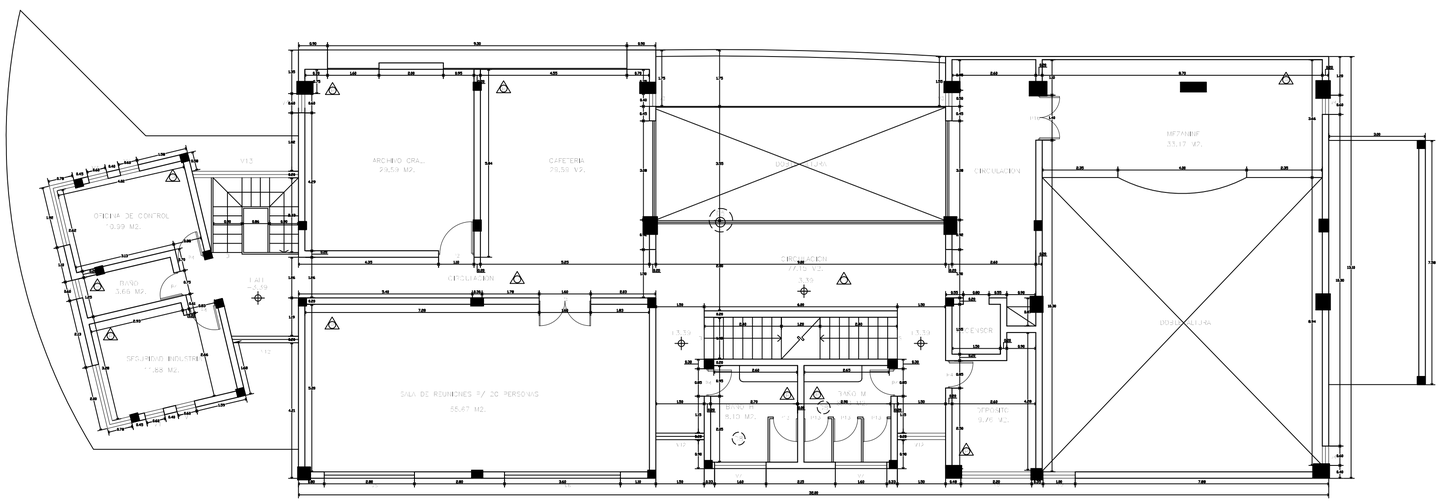

PRIMER PISO ACOTADO

Esc. 1: 100

ESTUDIO A DISEÑO FINAL CONSTRUCCIÓN
NUEVAS OFICINAS DTCT

REFERENCIAS

TIPOLOGIA DE PUERTAS		TIPOLOGIA DE VENTANAS		MATERIAL A UTILIZAR EN MUROS	DETALLES CONSTRUCTIVOS
P1	P8	V	V11	PIED. DE PORCELANATO 0.60 * 0.60	
P1	P9	V2	V12		
P3	P10	V3	V13		
P4	P11	V4	V14		
P5	P12	V5	V15		
P6	P13	V6	V16		
P7	P14	V7	V17		
		V8	V18		
		V9	V19		
		V10	V20		
		Ma	Mb		

CARACTER

"ESTUDIO A DISEÑO FINAL CONSTRUCCIÓN NUEVAS OFICINAS DTCT"

PROPIETARIOS

YACIMIENTOS PETROLÍFEROS FISCALES BOLIVIANOS

SUPERFICIE

Sup. Planta Baja	452,164 m2
Sup. Primer Piso	472,784 m2
Sup. Segundo Piso	431,652 m2
Sup. Tercer Piso	409,077 m2
TOTAL	1365,677 M2

LAMINA

10 / 13

EJECUTO

APROBACION D.O.T.

SELLO:

UBICACION

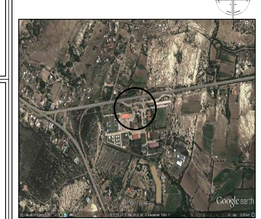

COD. CATASTRAL:

FECHA: TJA - FEBRERO DE 2015

ESCALA: INDICADAS

ZONA: EL PORTILLO

REGISTRO C.A.T.: