

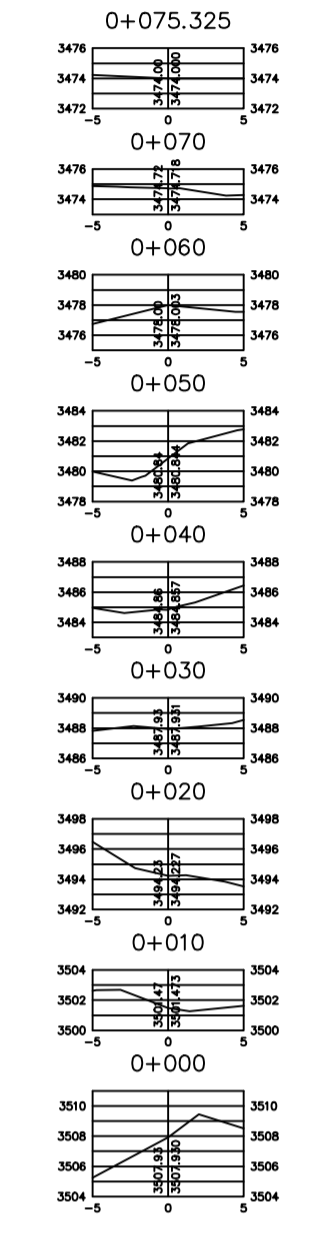
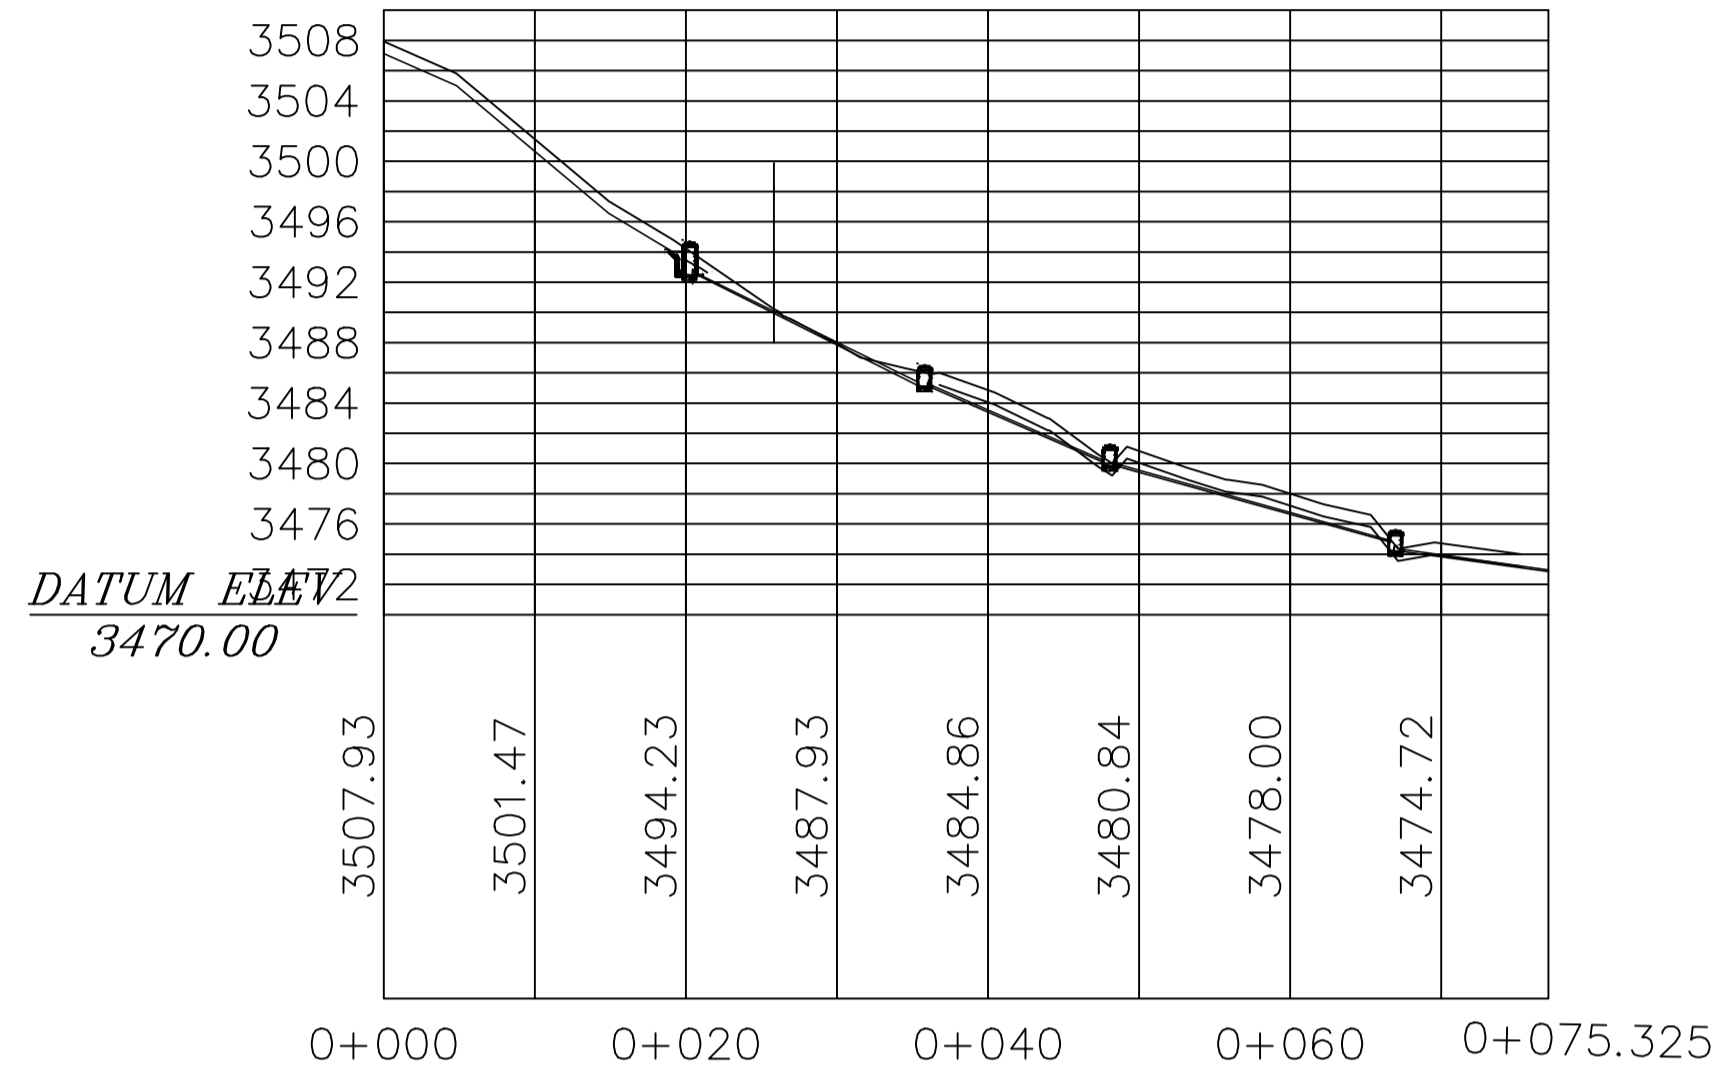




EJE 1

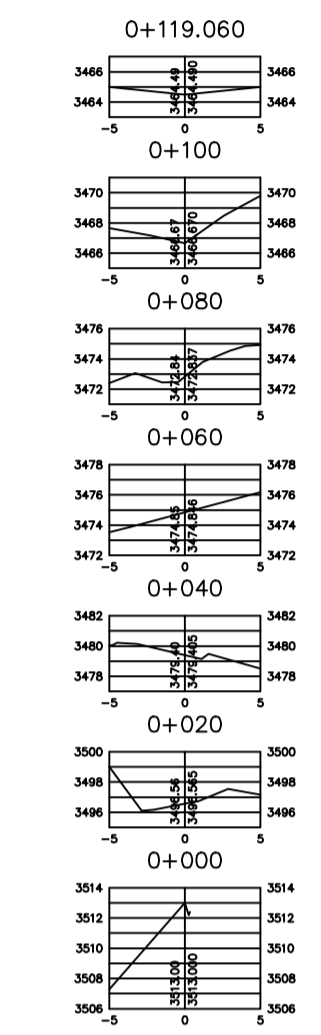



EJE 2

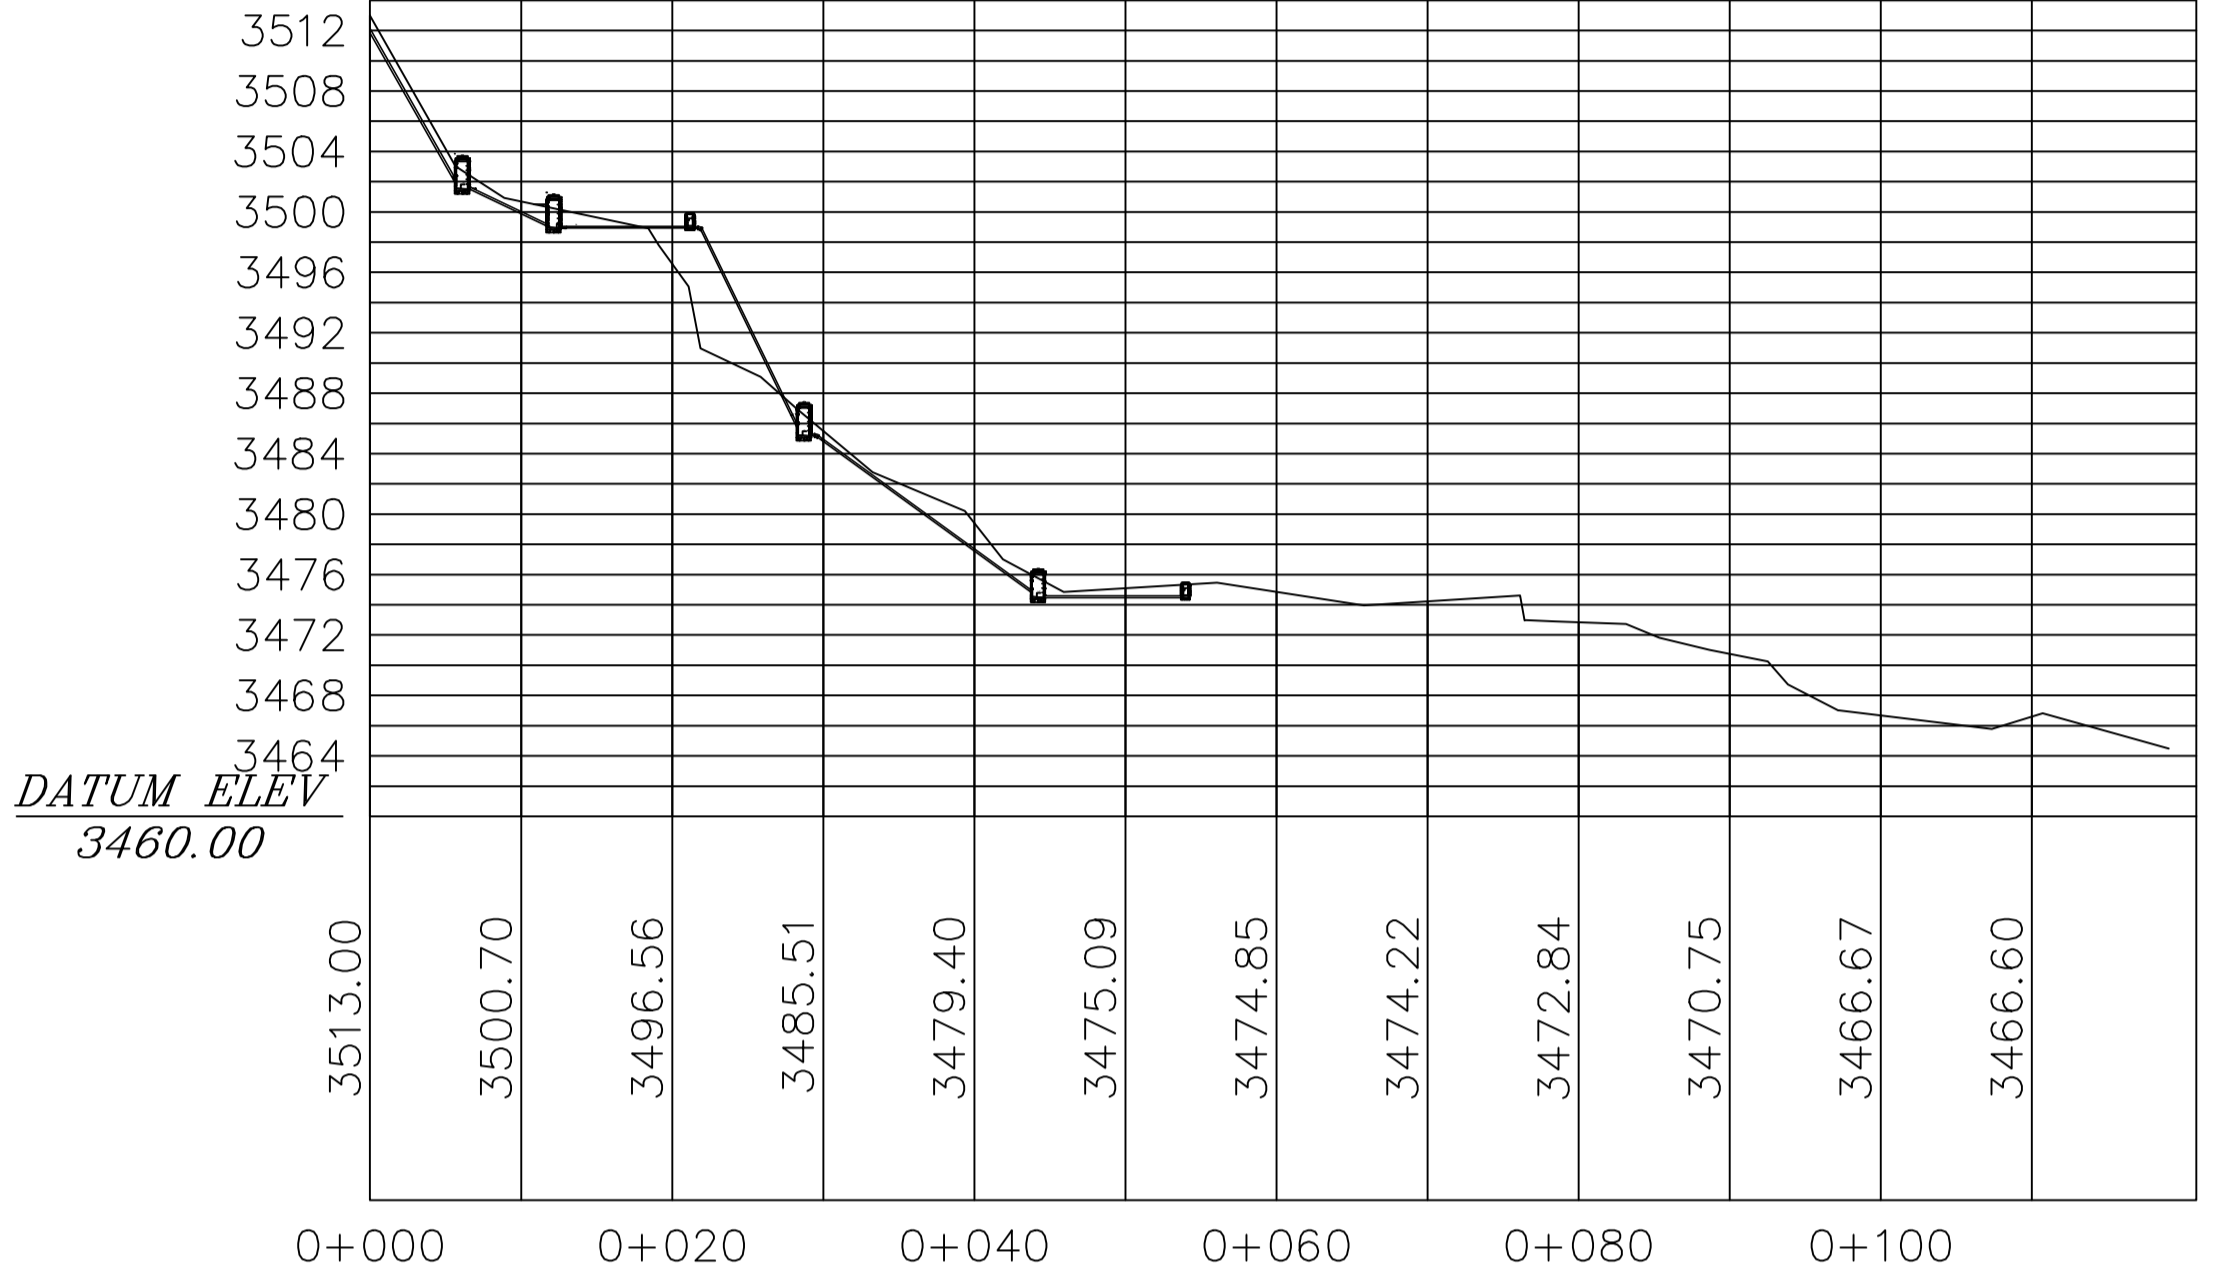

EJE 3

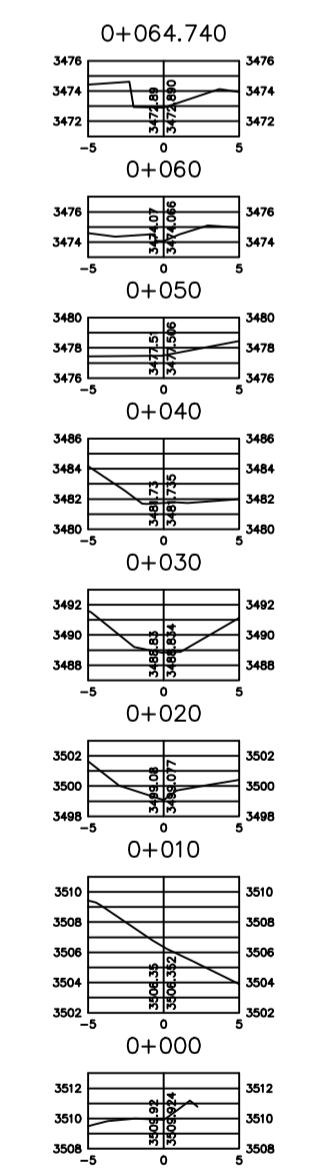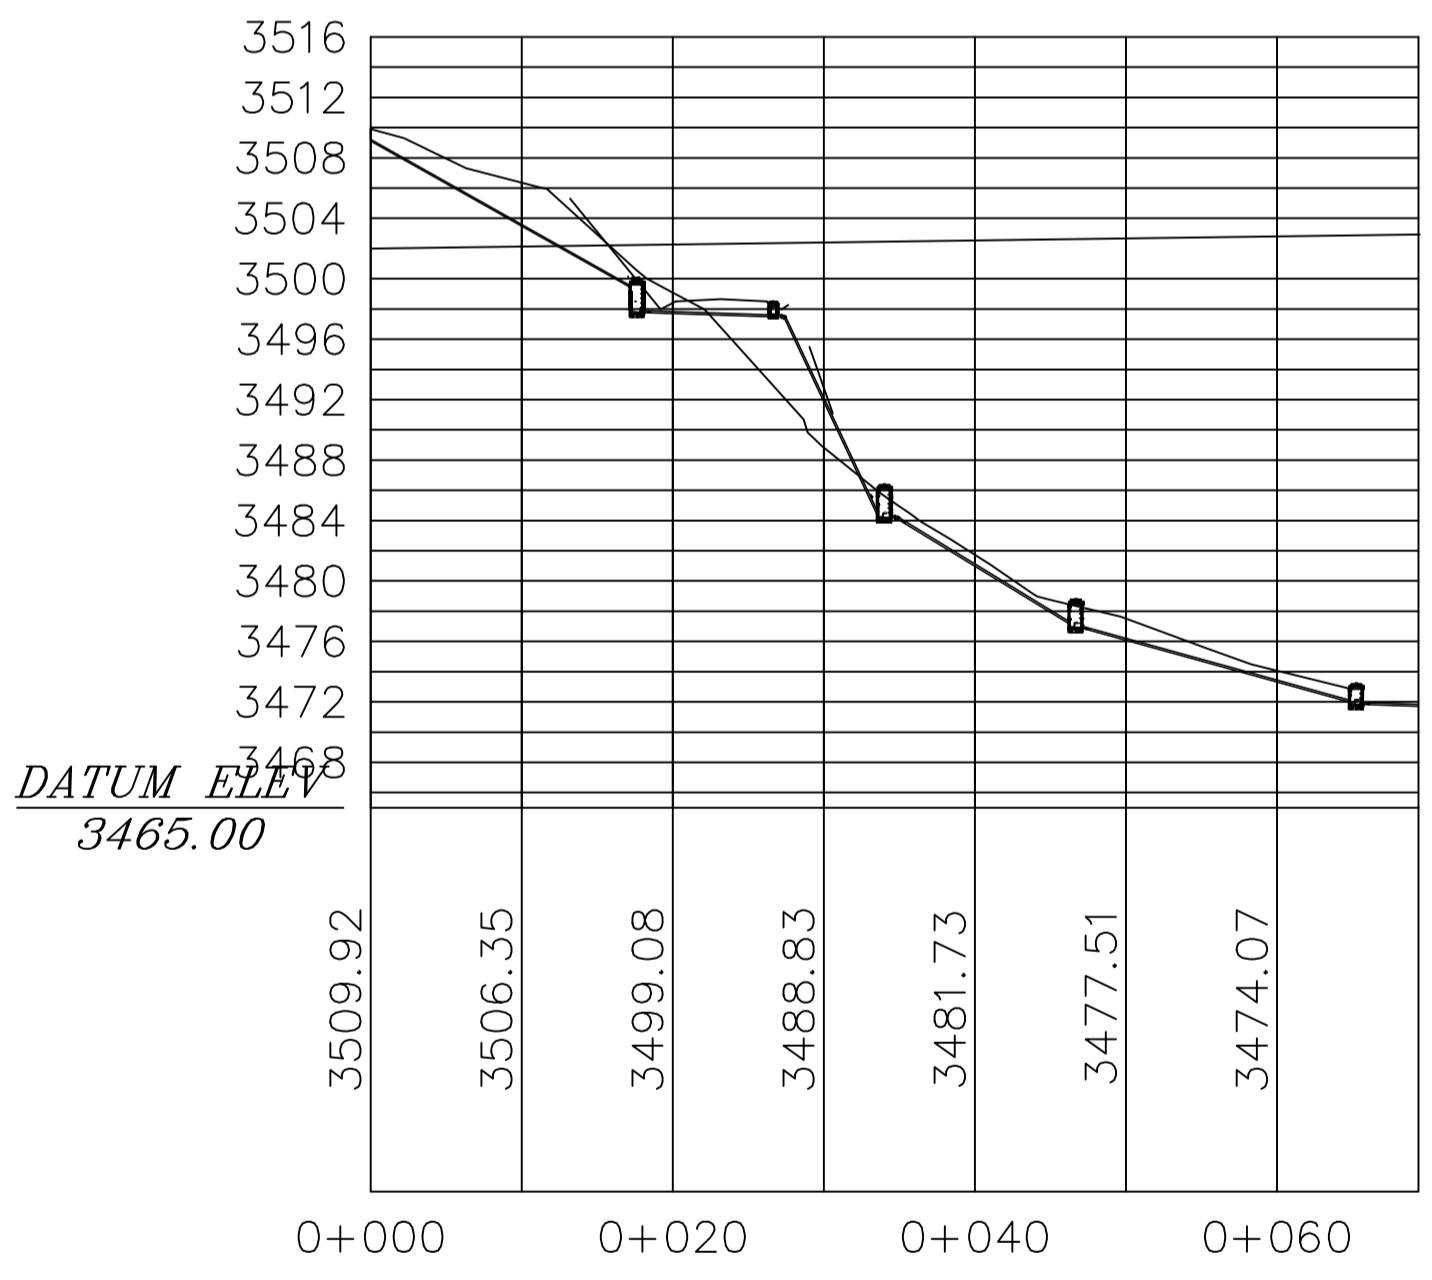

EJE 4

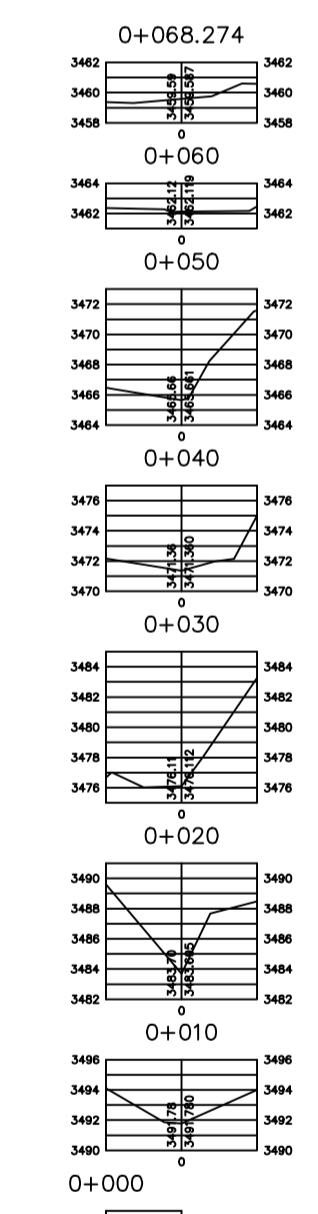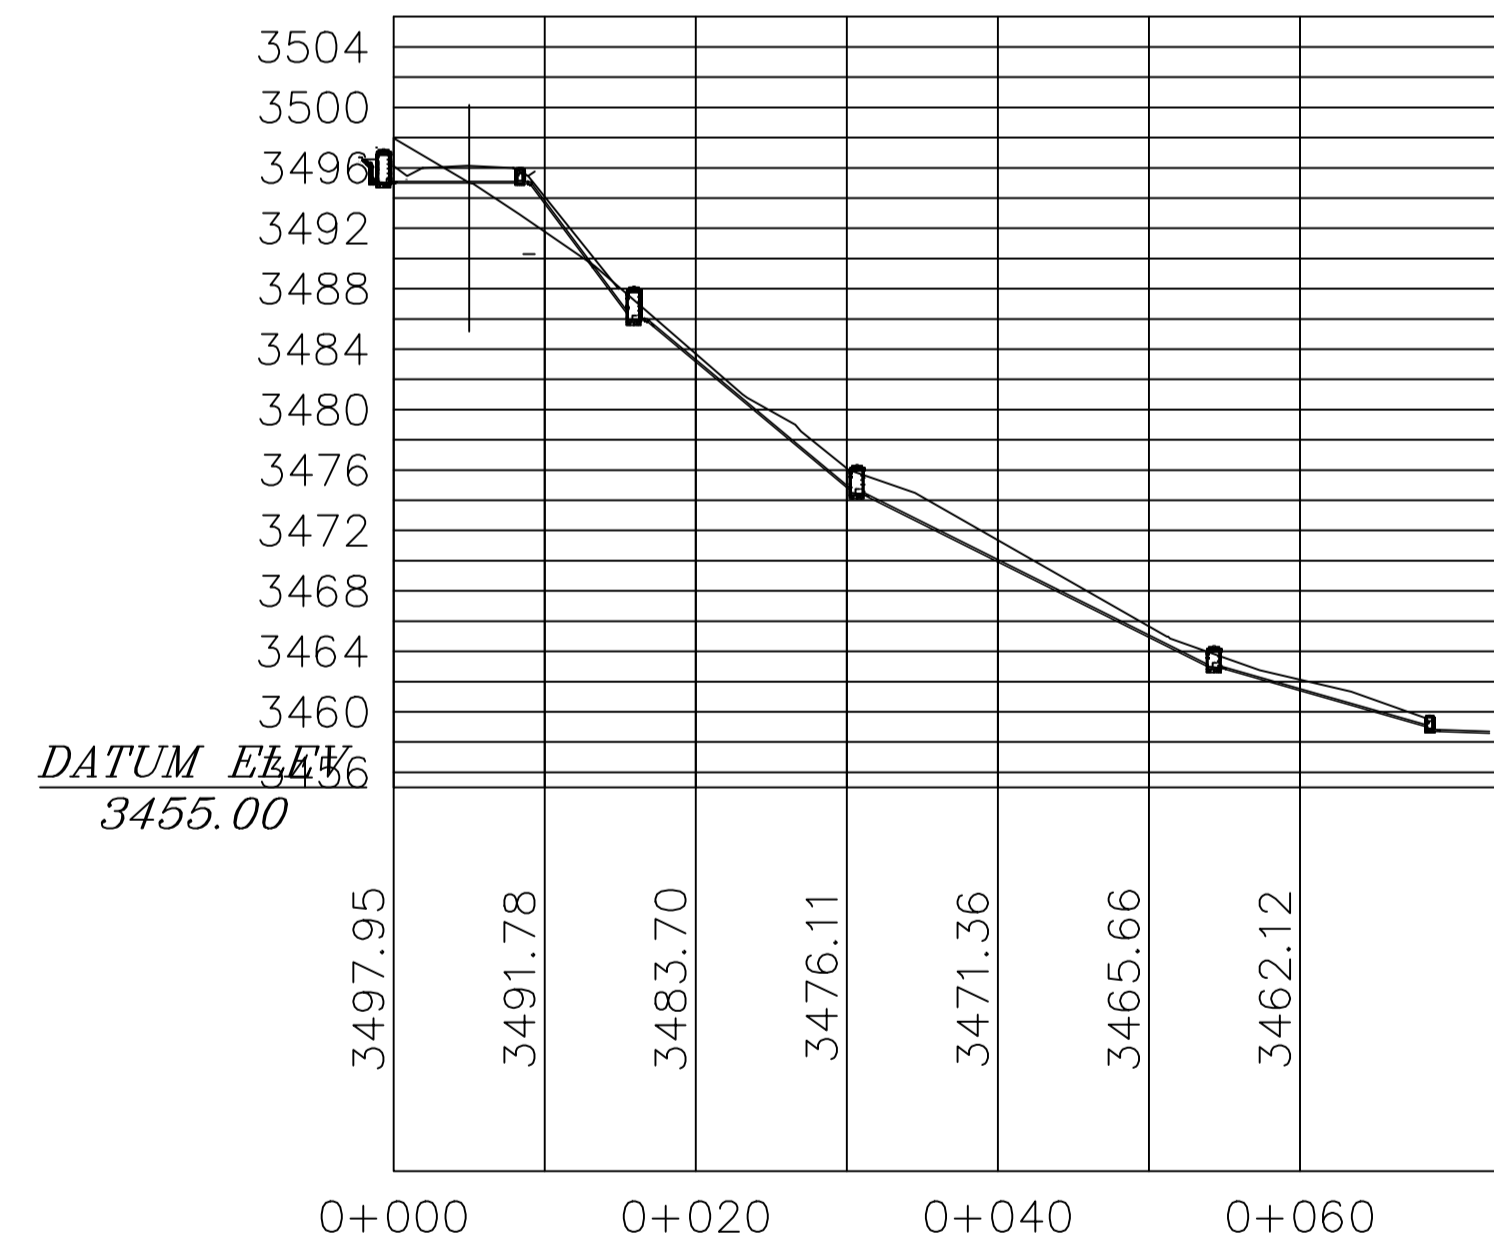

FECHA	REV.	REVISIONES		
		DESCRIPCION	POR	CP

ARQUITECTO:	RESPONSABLE DE OBRA:
-------------	----------------------

DIRECCION NACIONAL DE INFRAESTRUCTURA Y MANTENIMIENTO	

	SANITARIO Y PLUVIAL DE LA PLANTA ENGARRAFADORA SENKATA - LA PAZ	
	EL ALTO - LA PAZ	
MODELO:	ARCHIVO:	LOCALIDAD: SENKATA
DESCRIPCION:	ESPECIALIDAD: SANITARIA	FECHA: JULIO - 2014
	ESCALA: 1:100	REVISION: 1
		LAMINA: 2/5